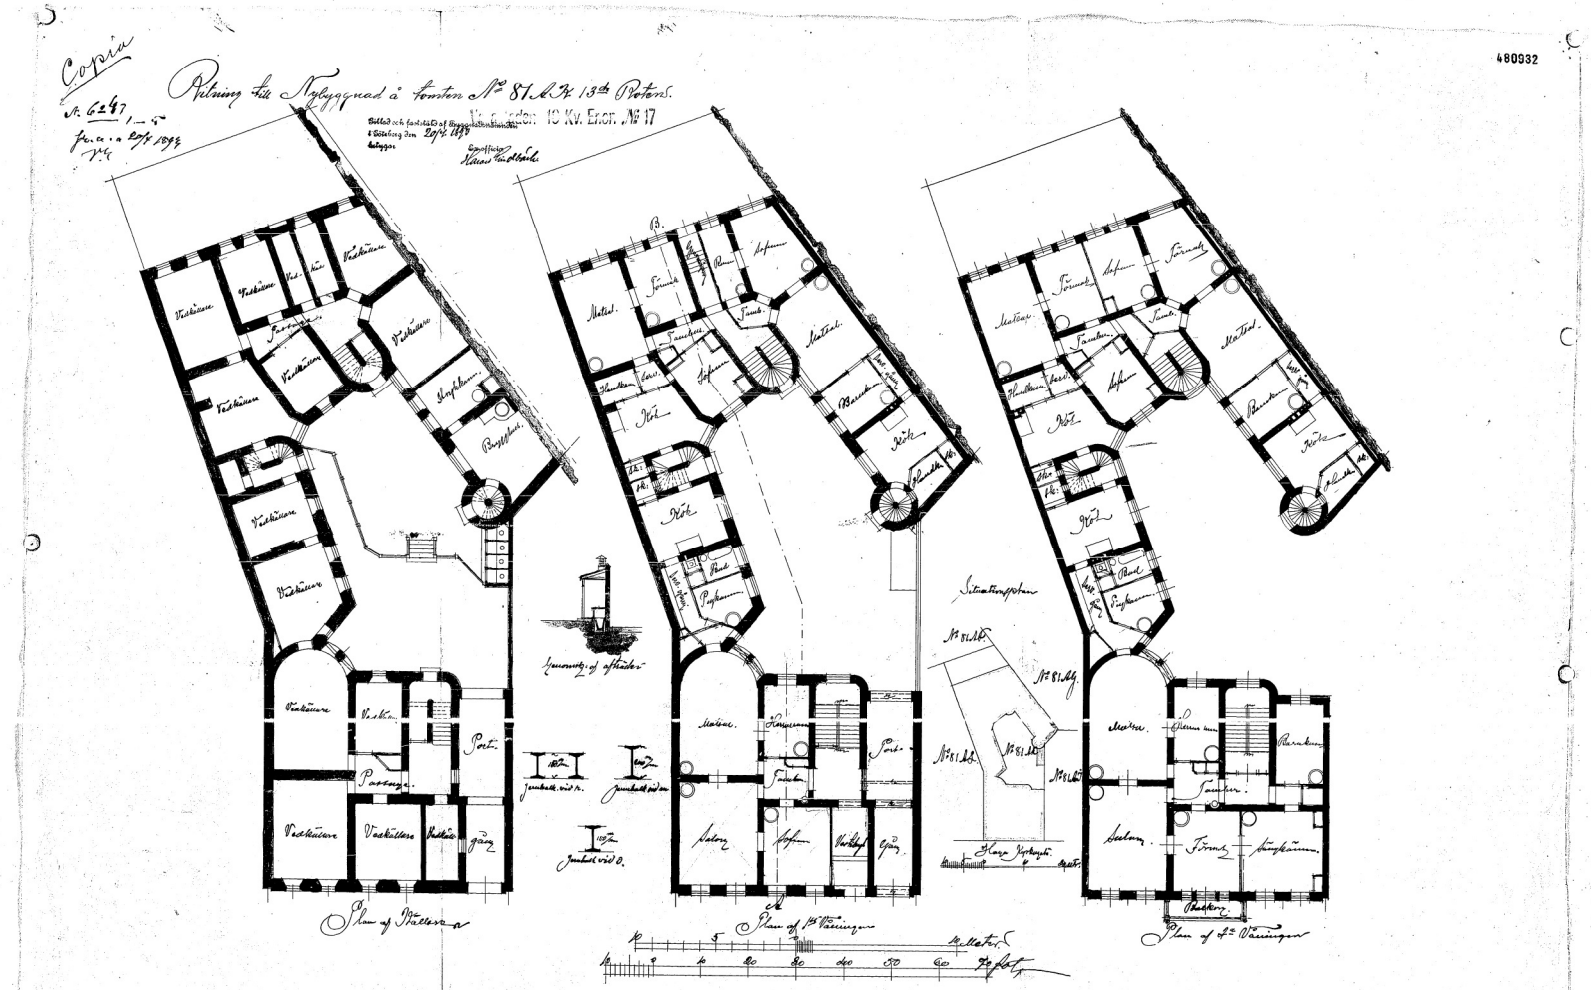
Copia
N. 6247
1 — 5
Fr. a. i. a 20/4 1893
Plan af Källaren
Plan af 1:a Våningen
Plan af 2:a Våningen
Situationsplan
Meter
Fot