


Ar. 2284 5-5.

g. u. a. 12/7. 1877.
N. S.

48050

FITNING TILL NYBYGGNAD Å TOMTEN N^o 23 I GÖTEBORGS 13^a FOTE.
Vacastaden 9 Kv. Apeln N^o 15

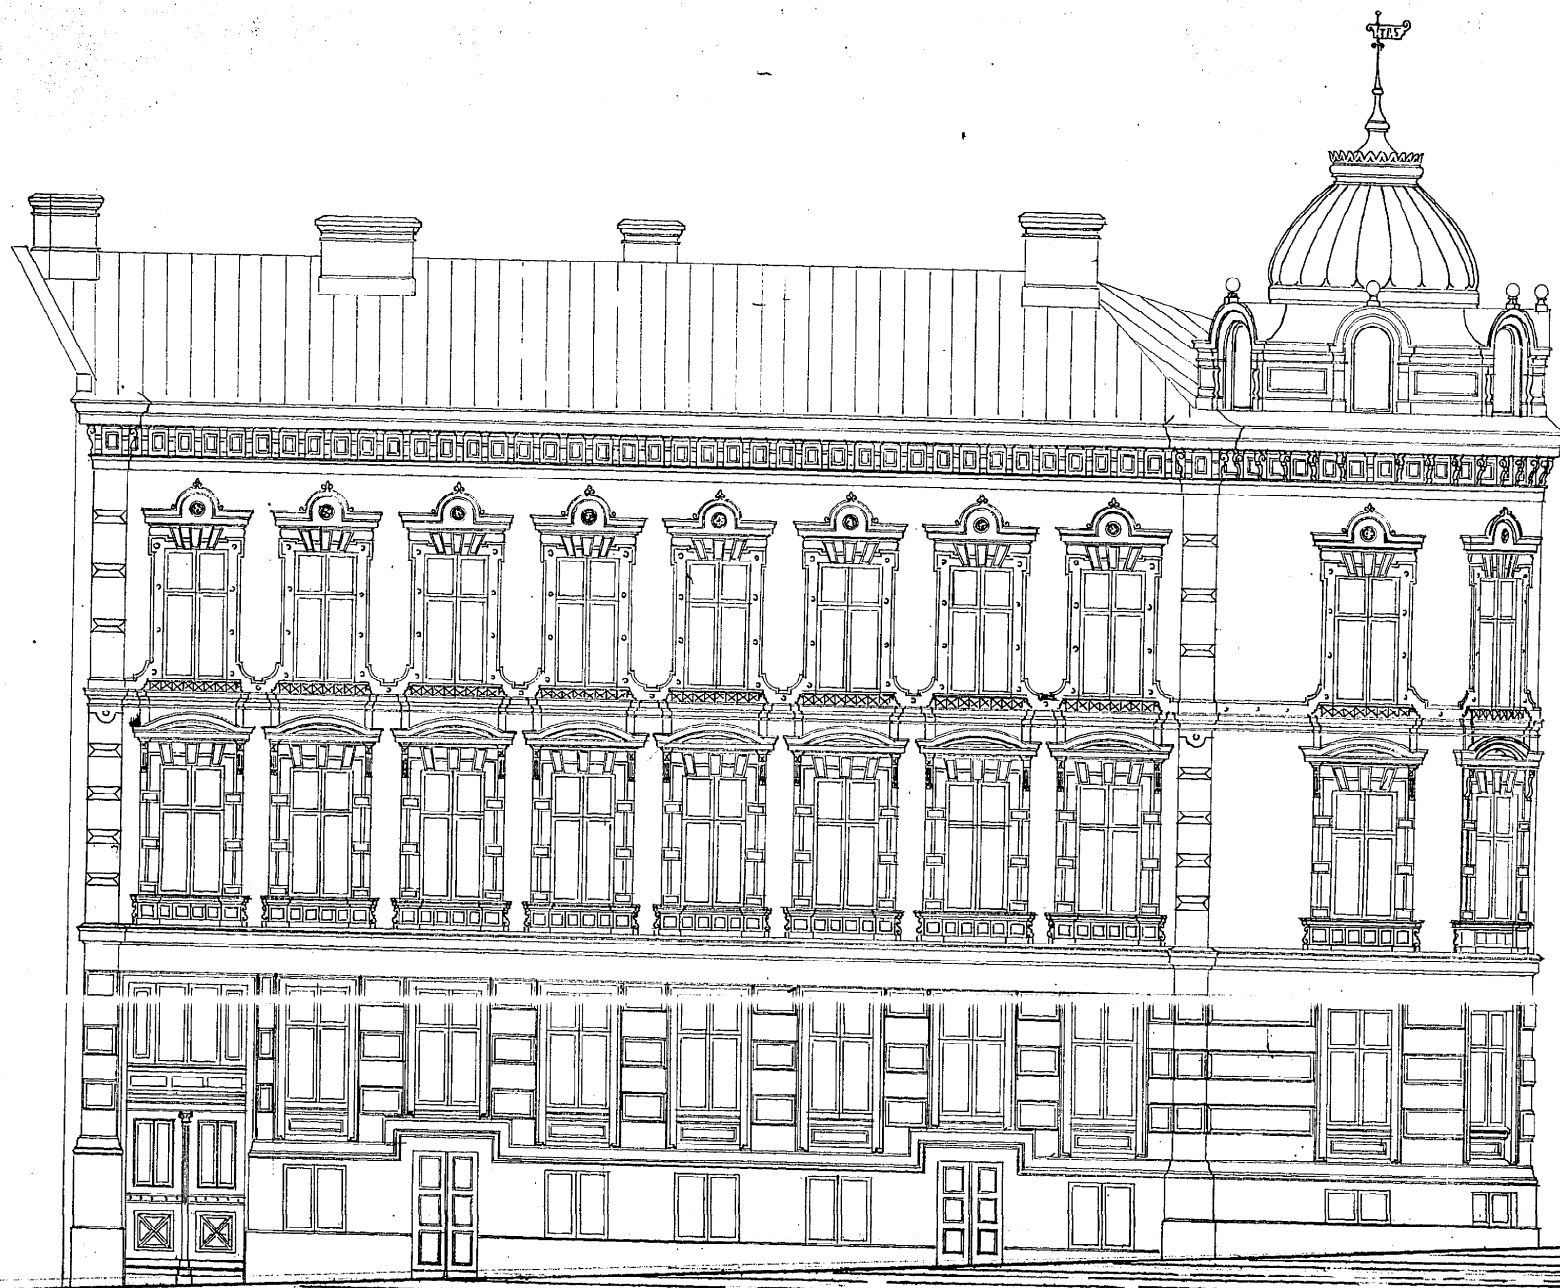

Skärning i C-D

FAÇADE ÅT HAGA TORGET.

Göteborg 1877.
Oscar Peterson