


Nr. 2284. 4-5.


Jr. u. a. 12/9. 1877.
M.G.
A.T.

RITNING TILL NYBYGGNAD Å TOMTEN N° 23 I GÖTEBORGS 13^{DE} ROTE.

Vasastaden 9 Kv. Apeln N° 15

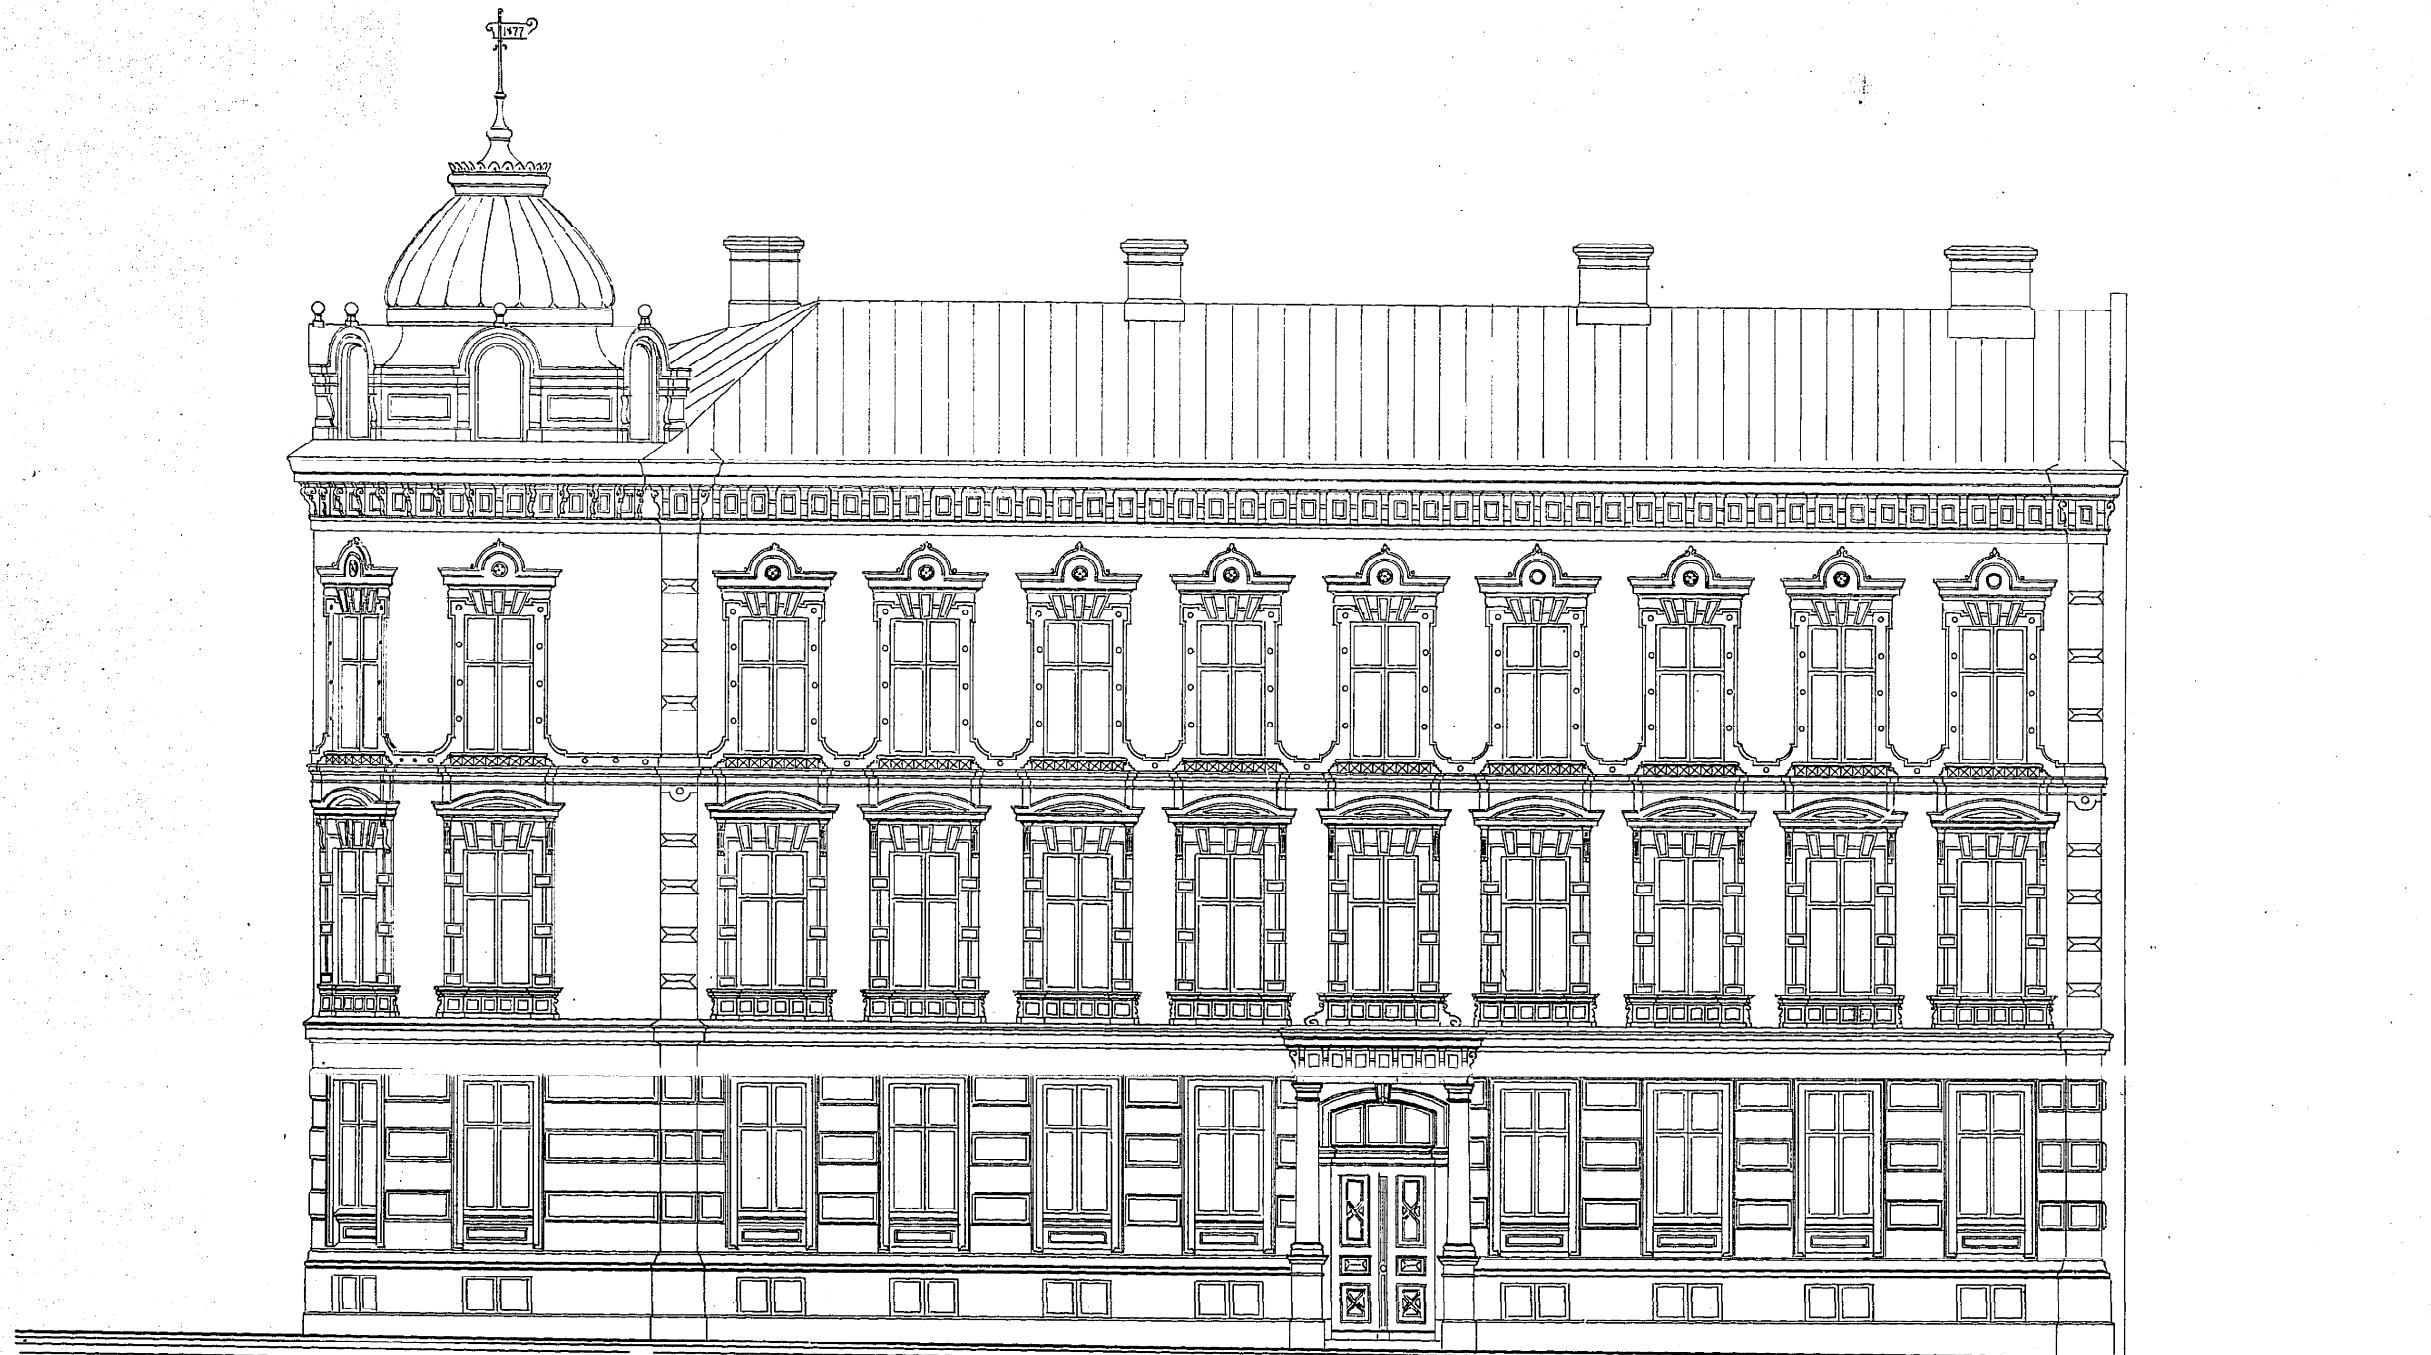

FAÇADE ÅT STORA ALLEE-GATAN.

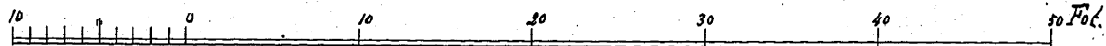

Göteborg, 1877.
Albin Christman
Crispin