


Nr 2265 2 3
Gr. u. a 22/3. 1877.
N. S.

RITNING TILL NYBYGGNAD Å TOMTERNA N^o 16 & 29 I GÖTEBORGS STADS 13^{de} ROTE
Vasastaden 9 Kv. Apeln A.

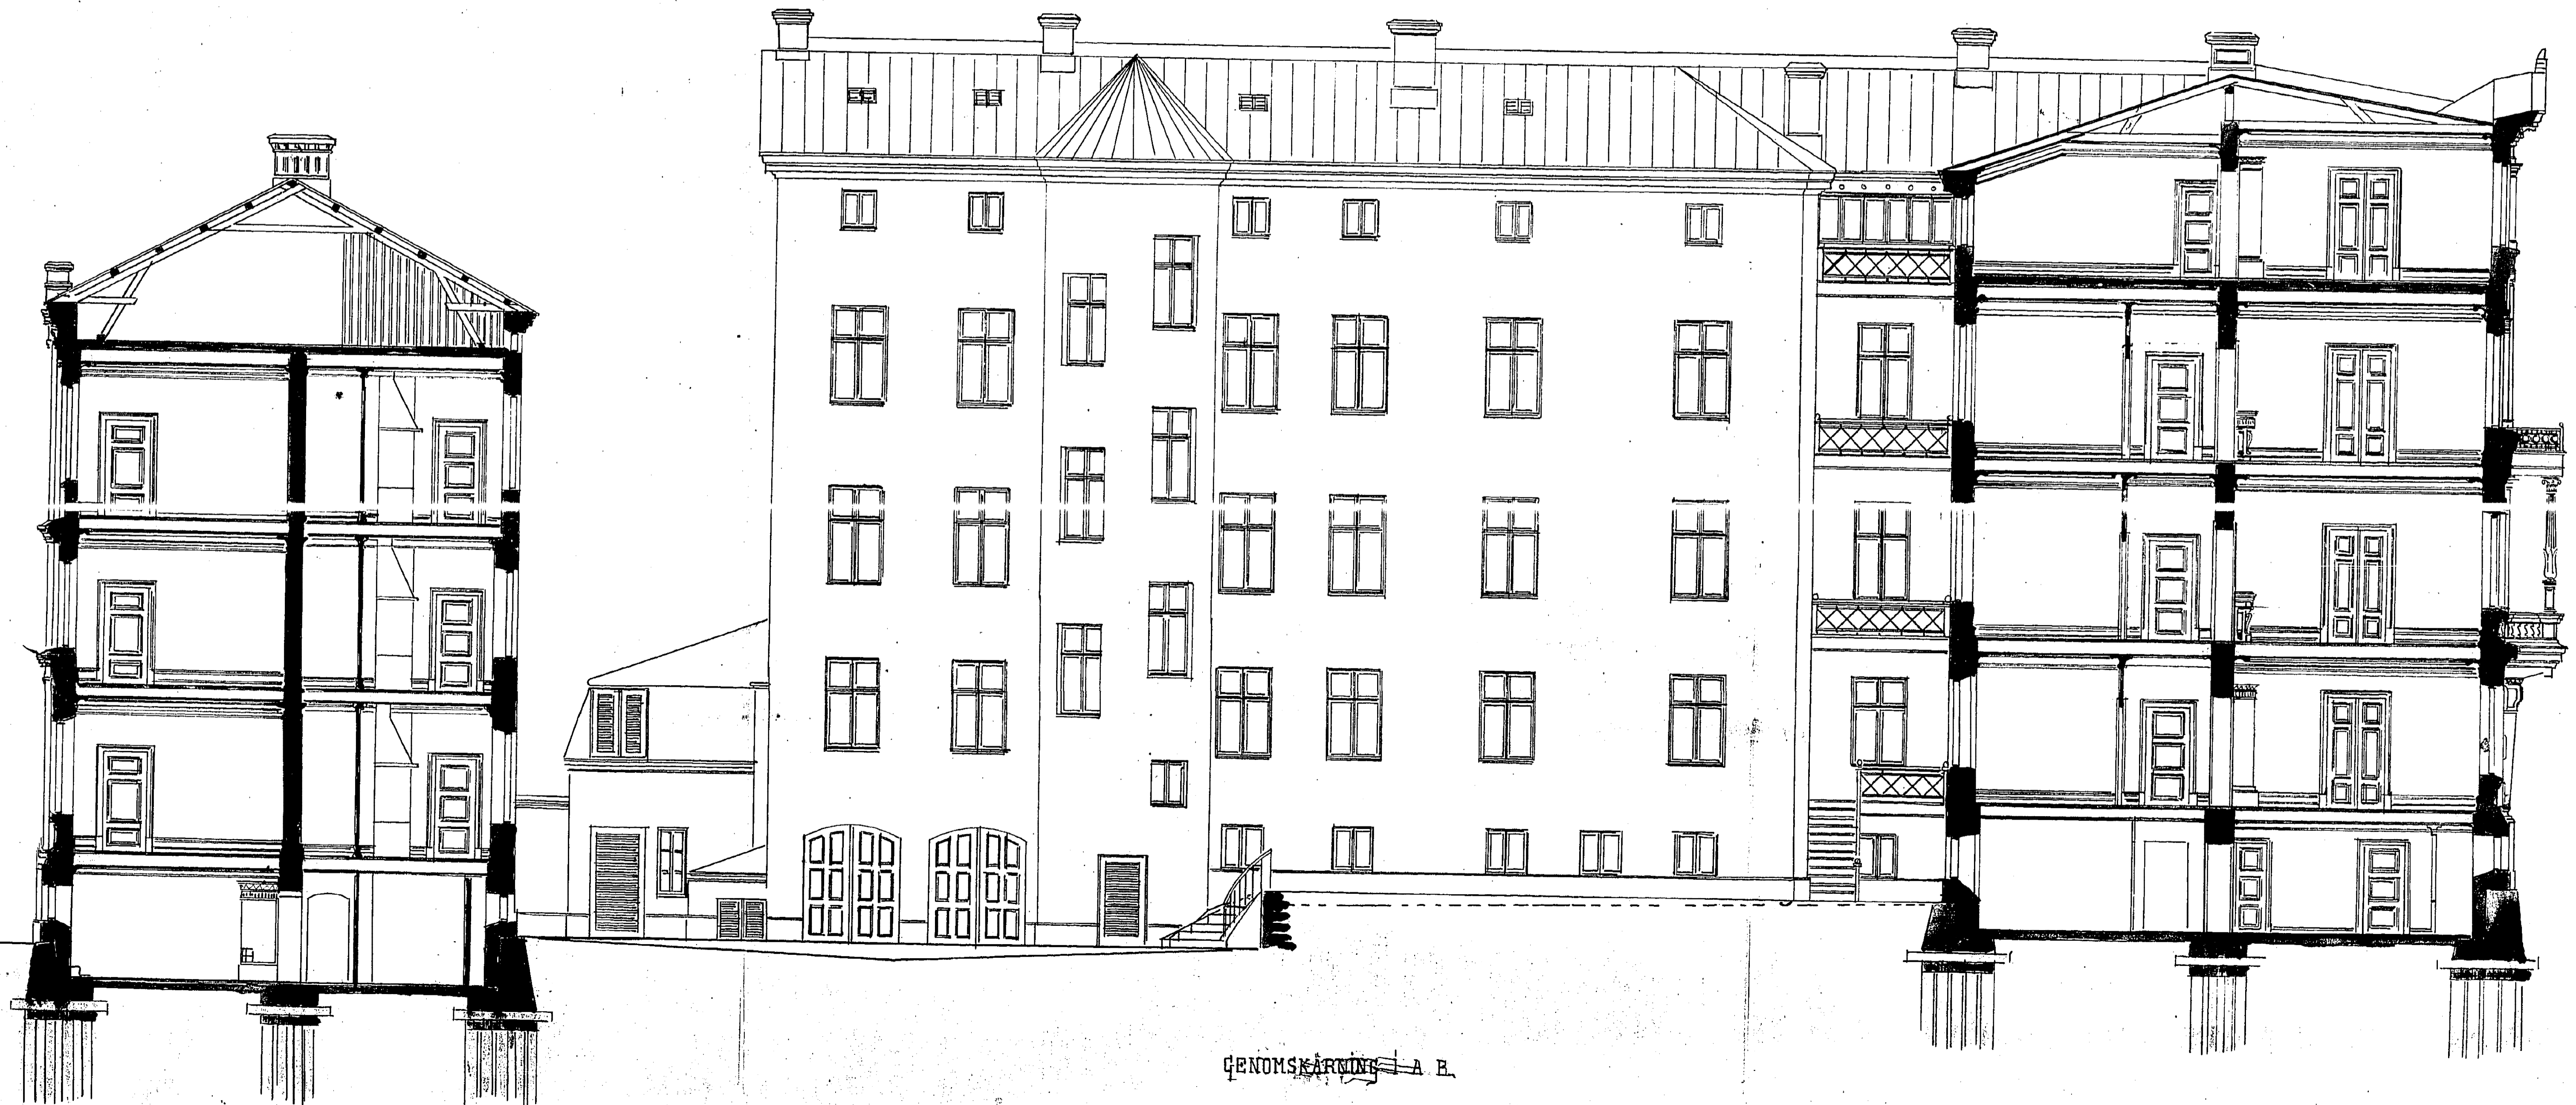

GENOMSKÄRNING A B.