



Nr 2265 / 4
J. a. a. 22/8. 1877.
N. H.


RITNING TILL NYBYGGNAD Å TOMTERNA N^o 16 & 29 I GÖTEBORGS STADS 13^{de} ROTE
Vasastaden 9 Kv. Afd. N^o 7

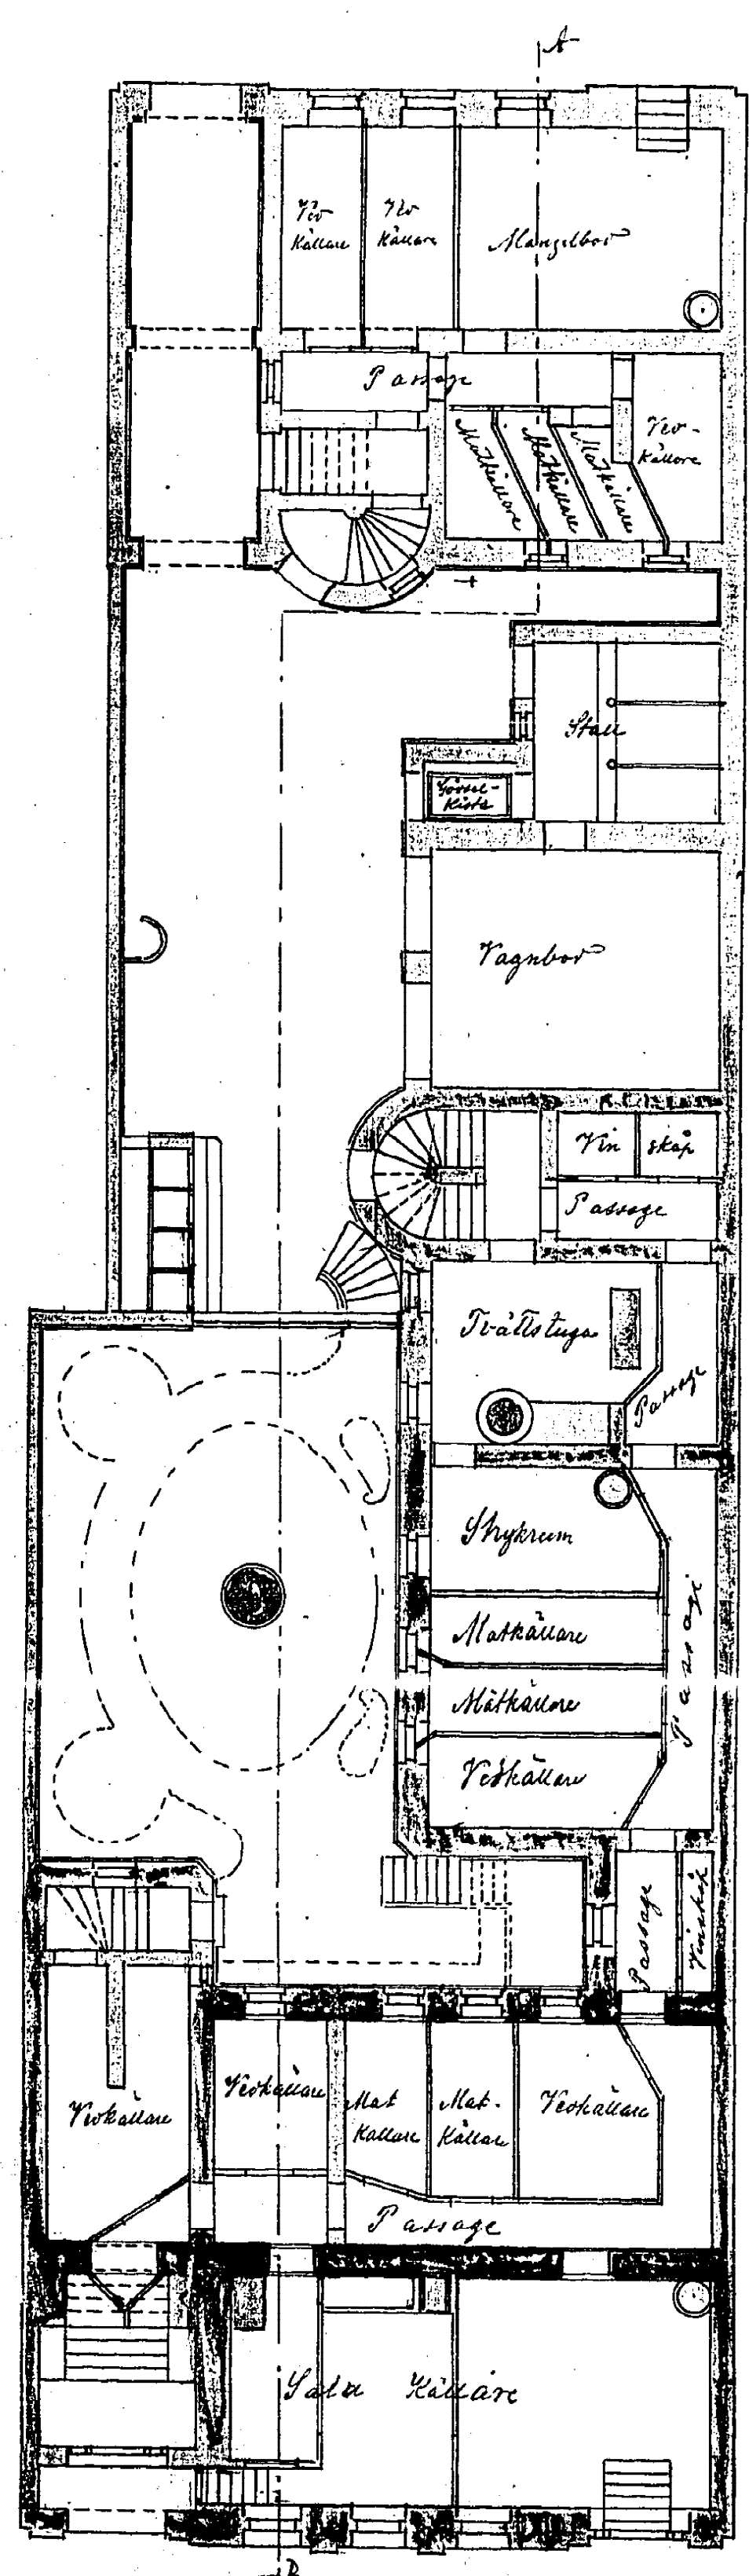


KÄLLAREN.

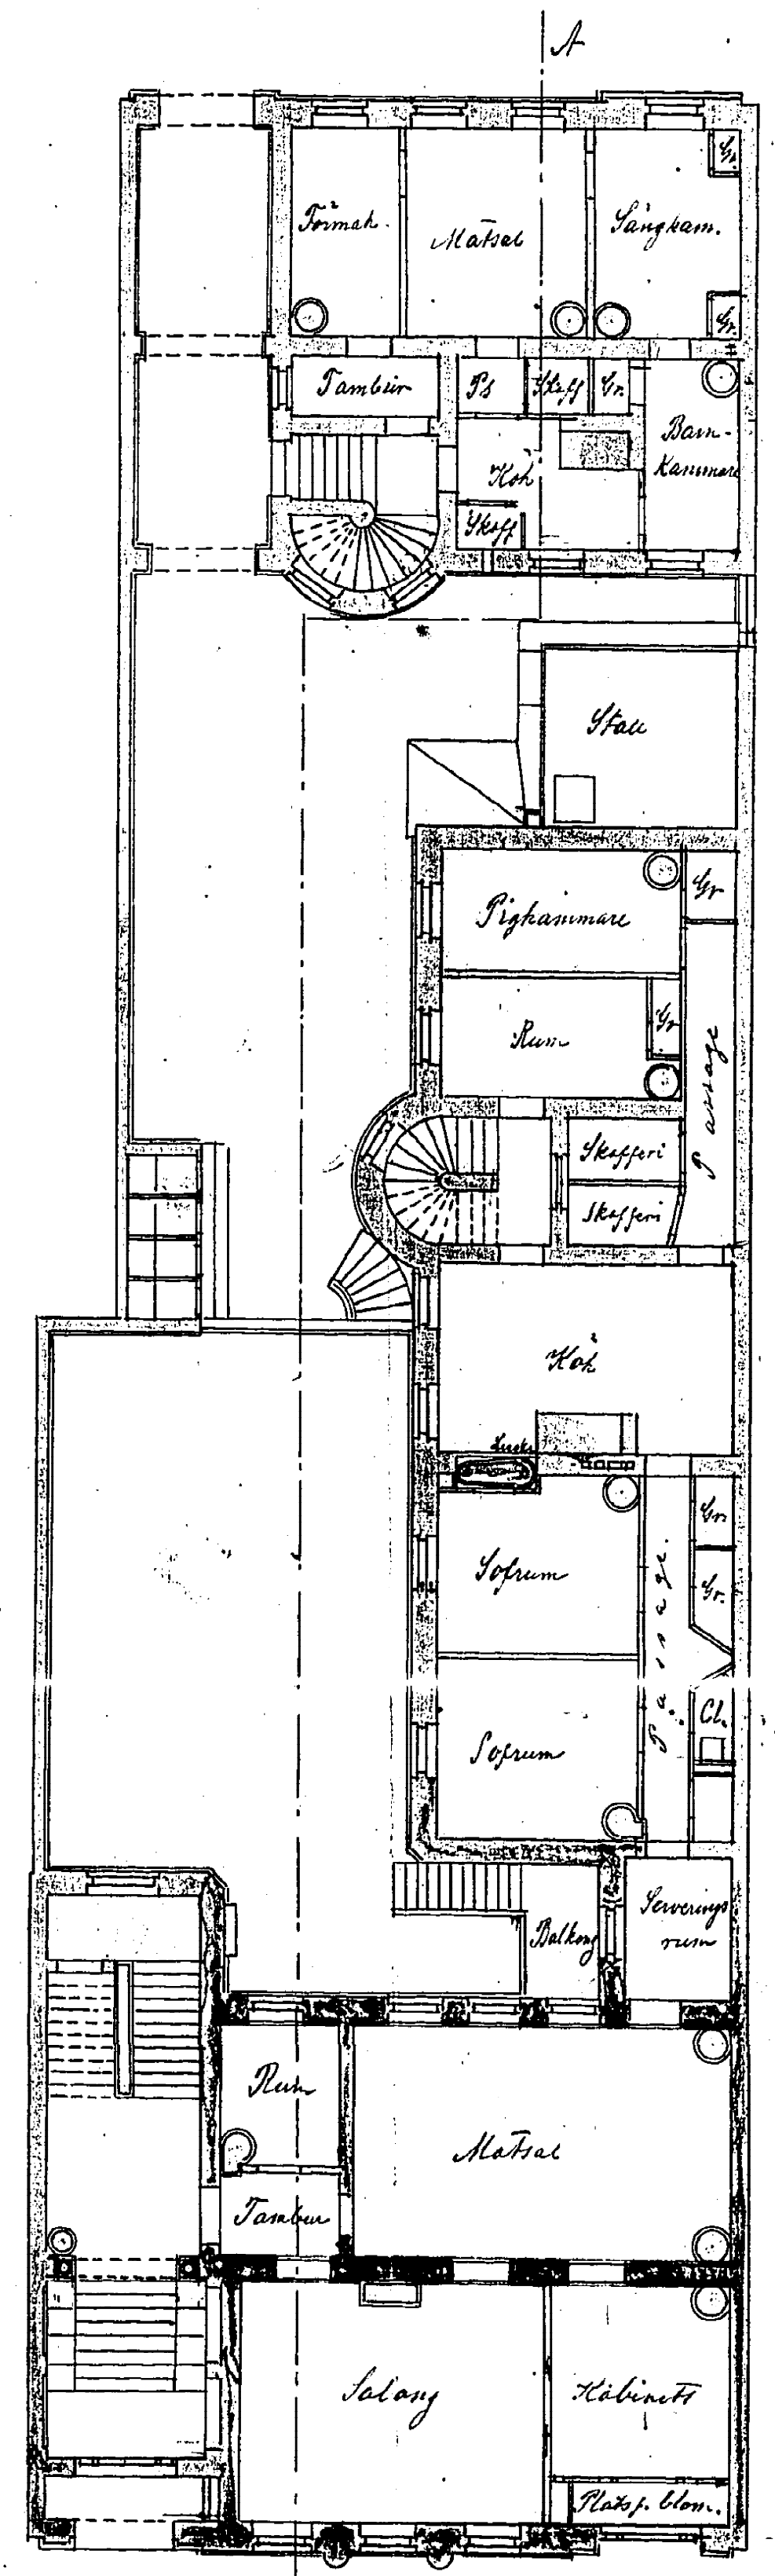


FÖRSTA VÅNINGEN.

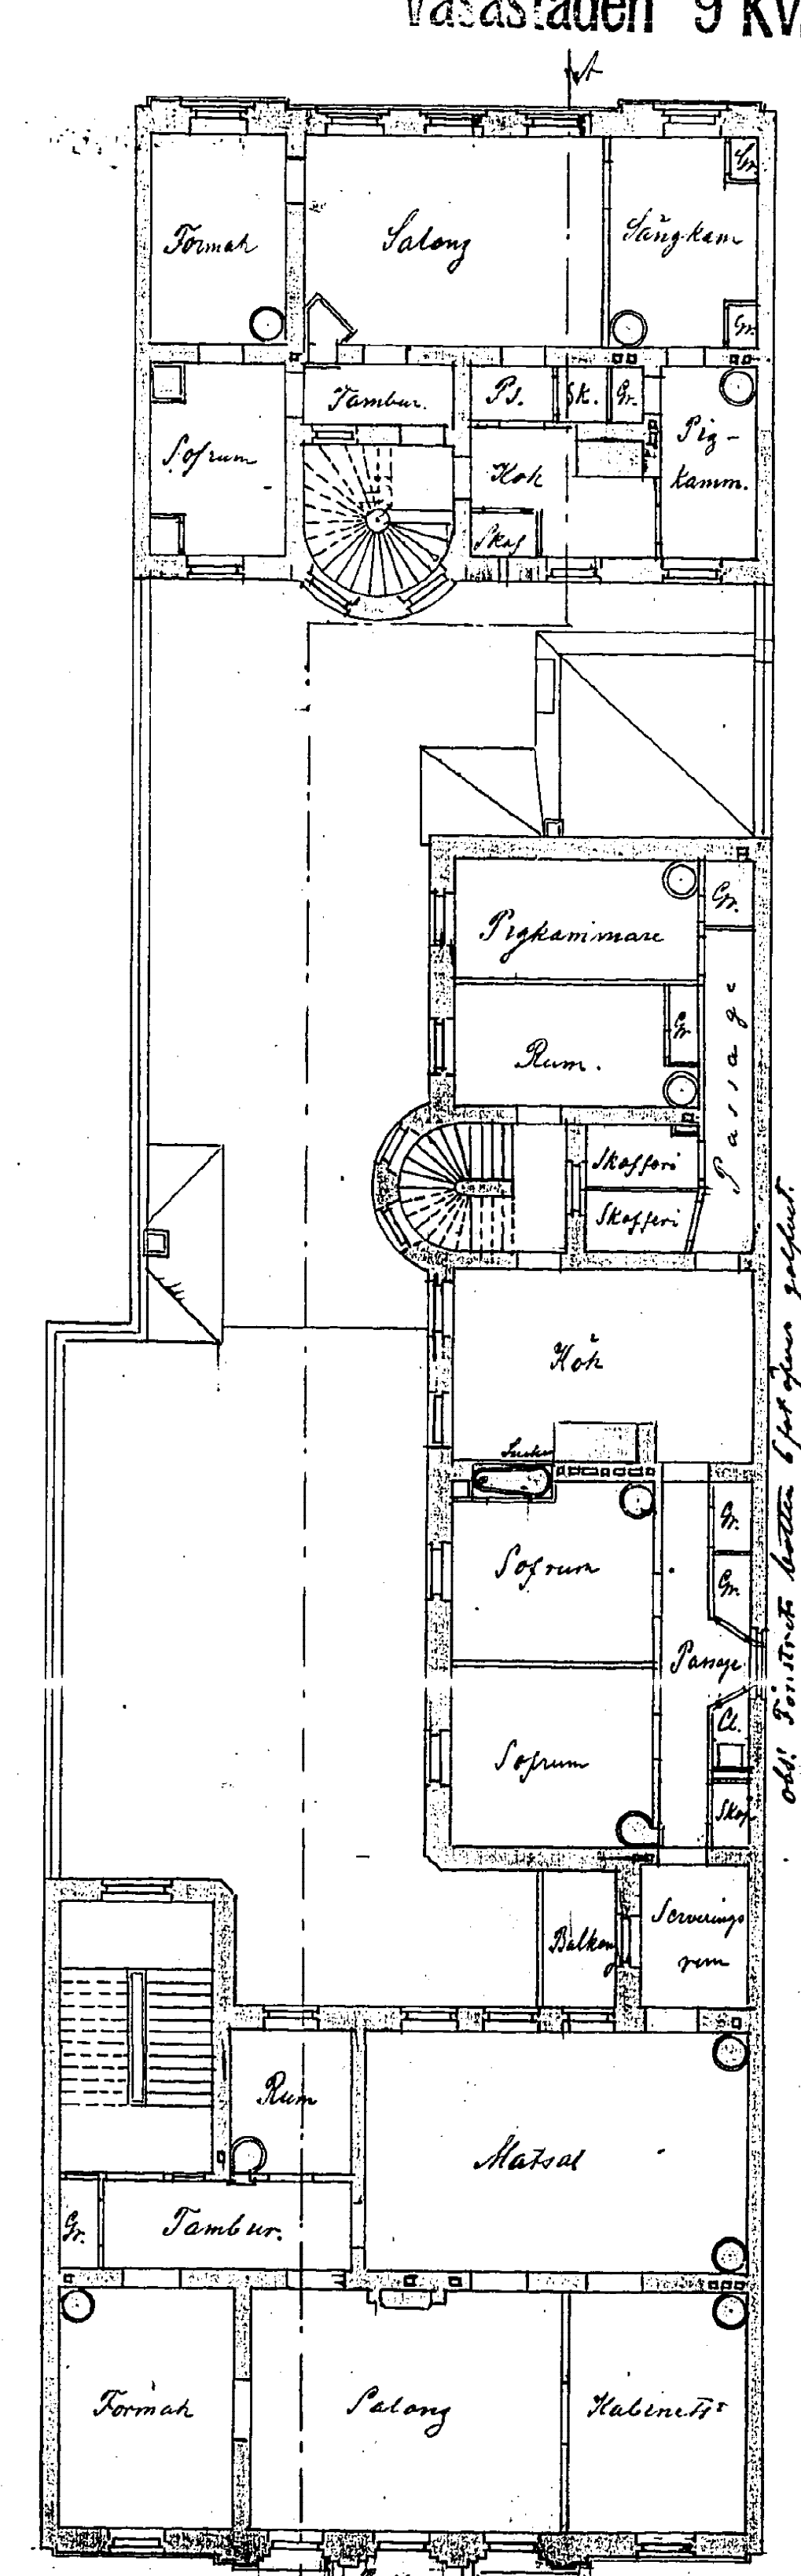

ANDRA VÅNINGEN.

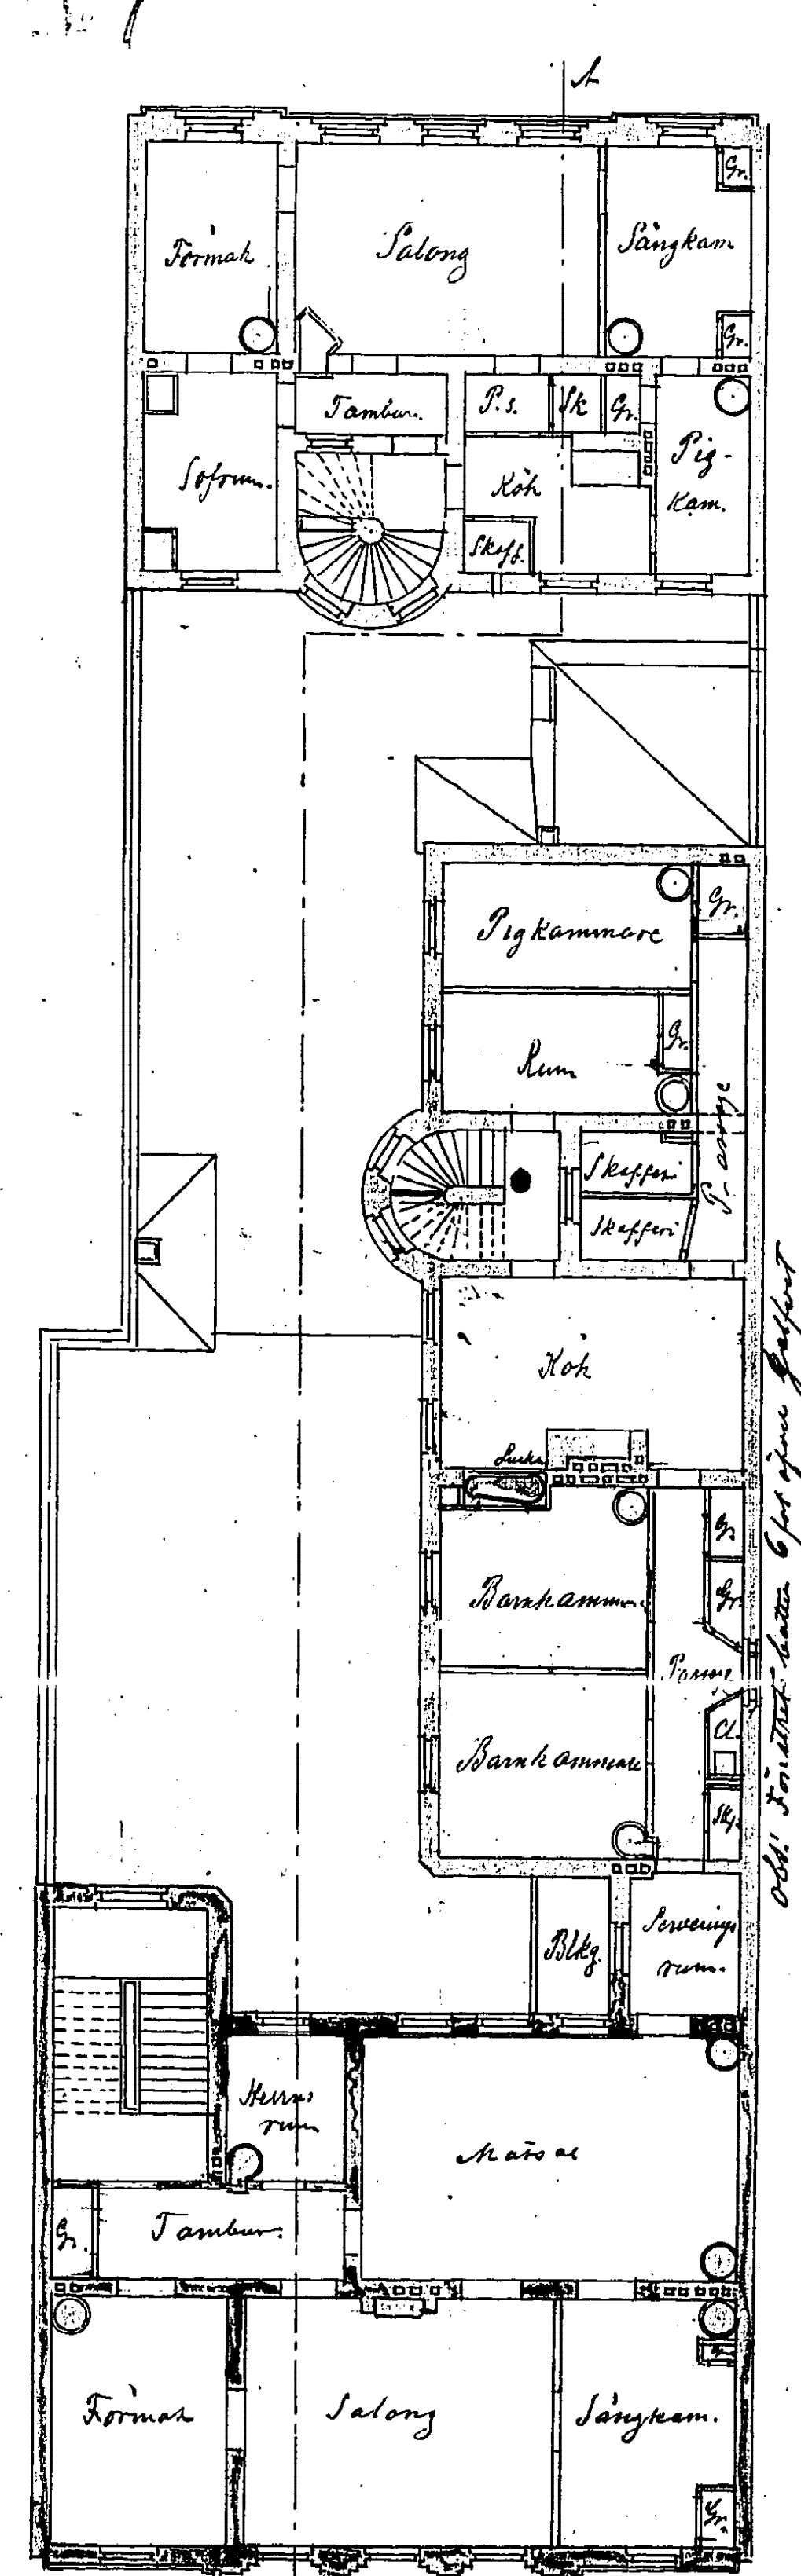

TREDJE VÅNINGEN.

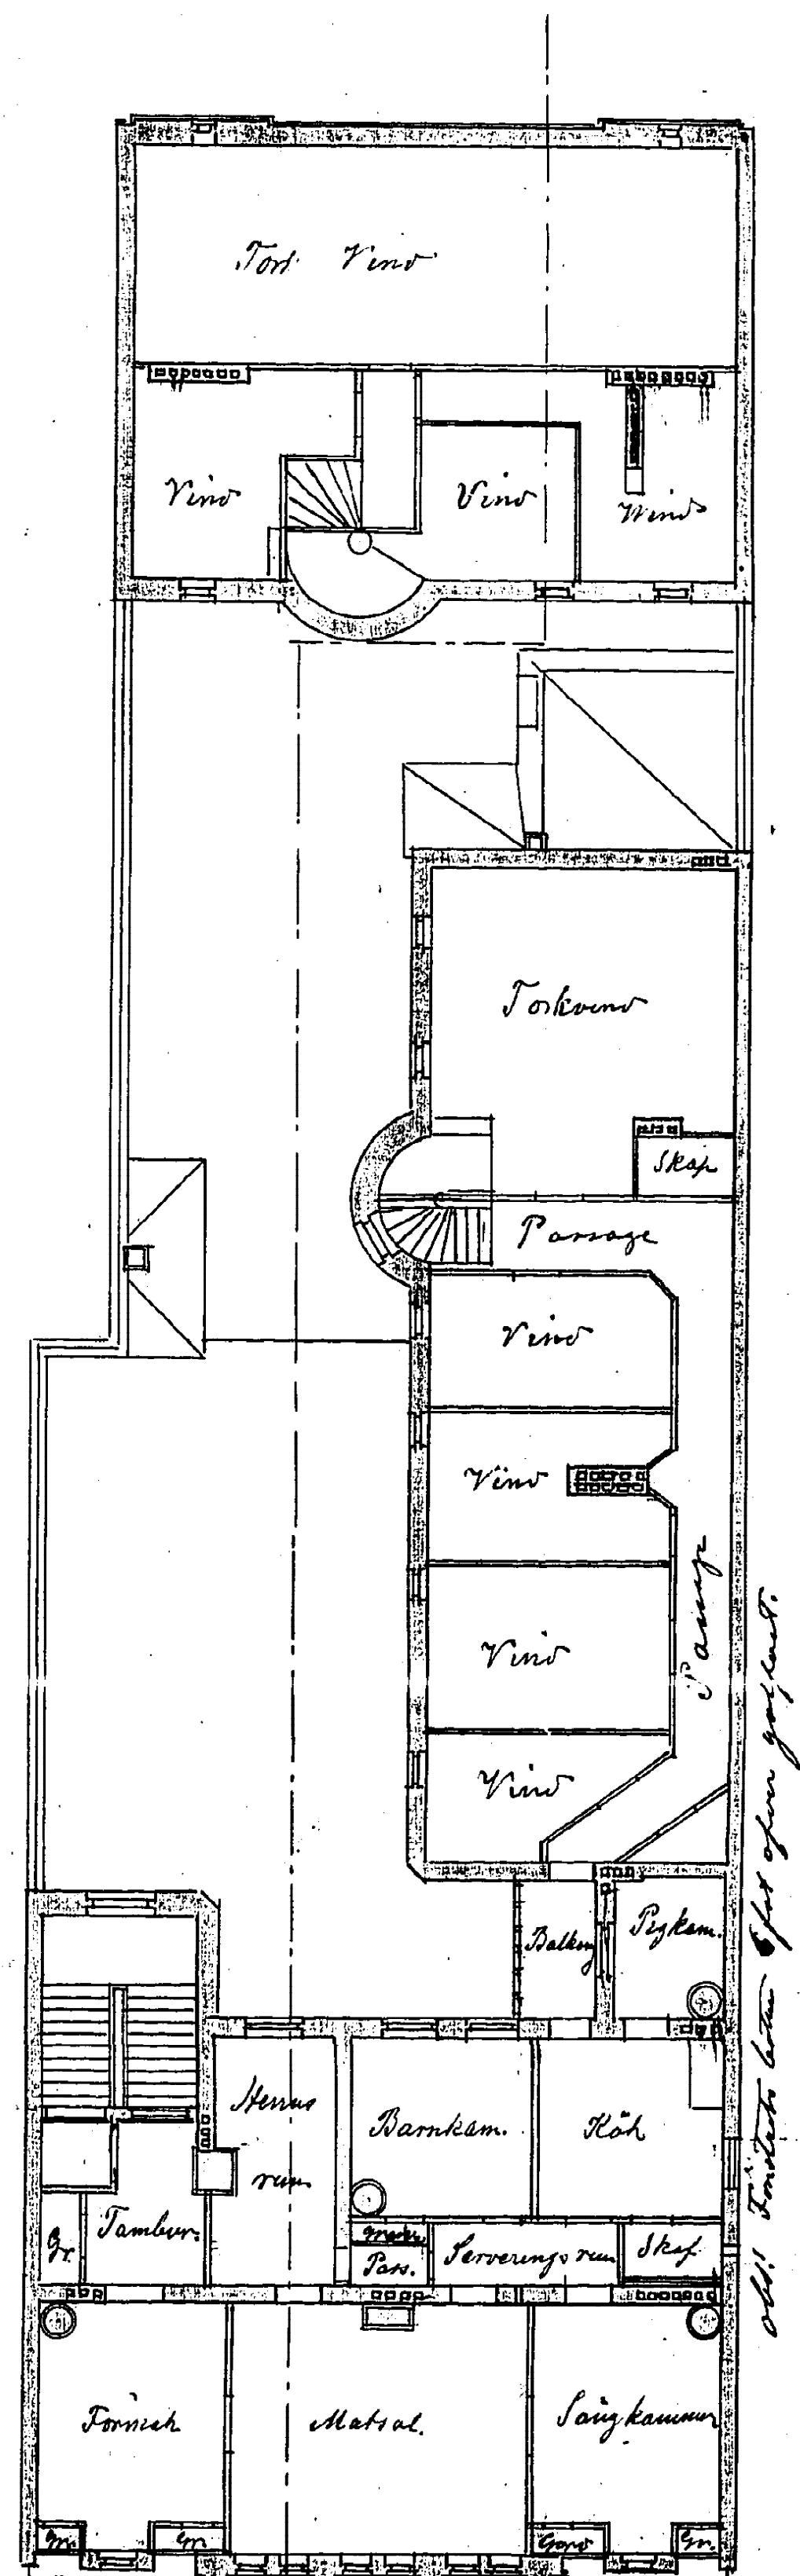

Vinden.



