


Planering till Hyresbyggnad i tomten Jf 81 A 6: 13 de Falm

Copia
n. b. 1924



Gen. n. a. 17/1 1894

Planering till 10 Kv. A. 13 de Falm





Biljad och fastslädd af Byggnadsnämnden
i Göteborg den 17/1
betygade
Handskildrad

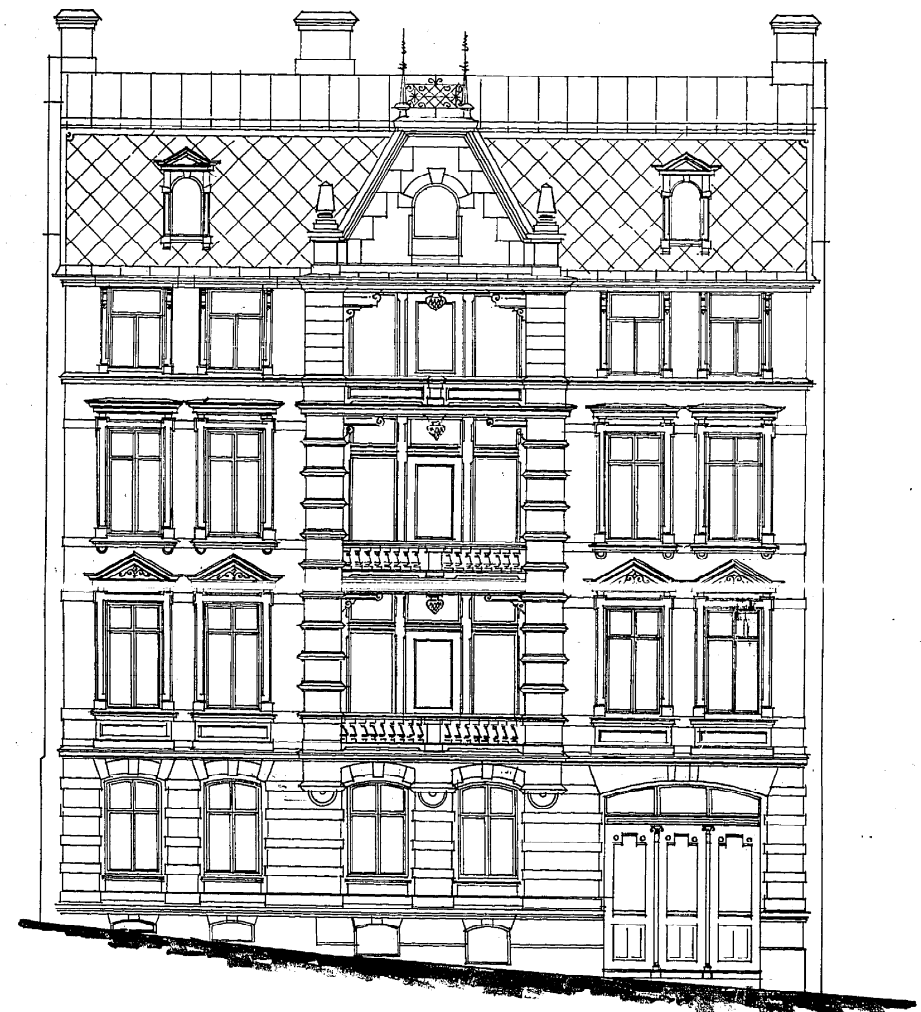

Fasad åt Jugelbergsgatan

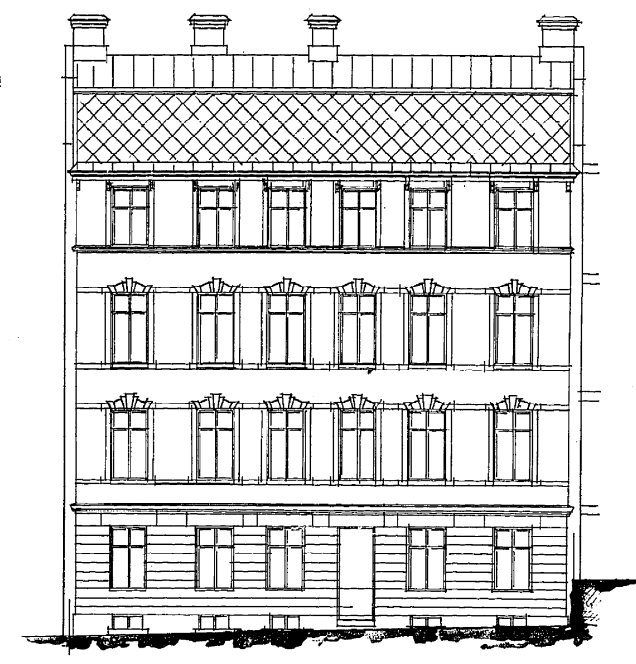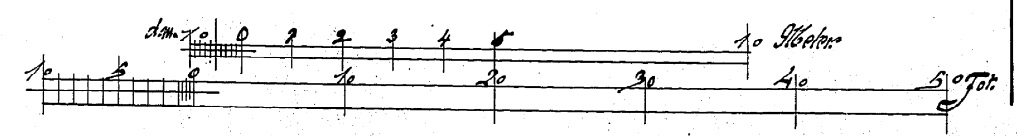

Fasad åt Götgatan

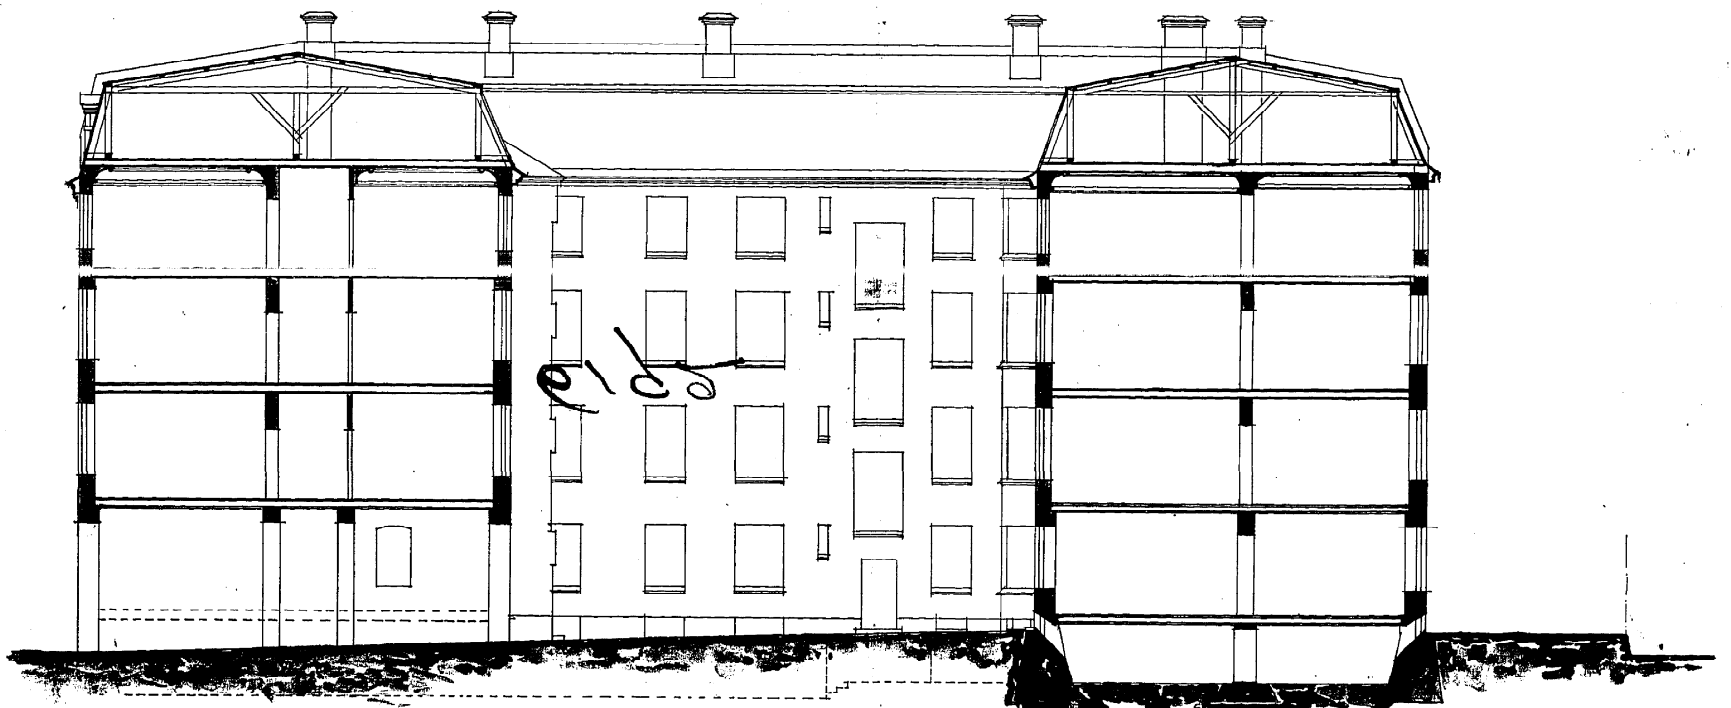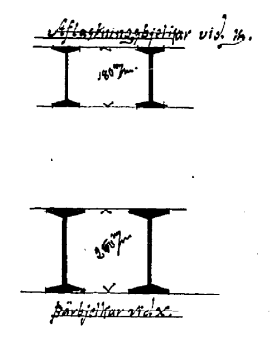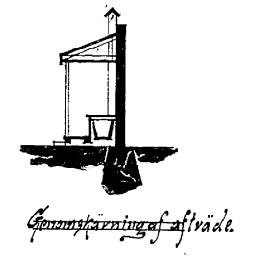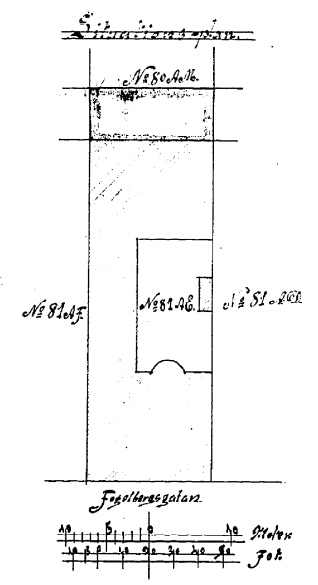

Genomskärning A-B

