

2 ROK


2 ROK

2 ROK

2 ROK

3 ROK + ALLRUM

2 ROK

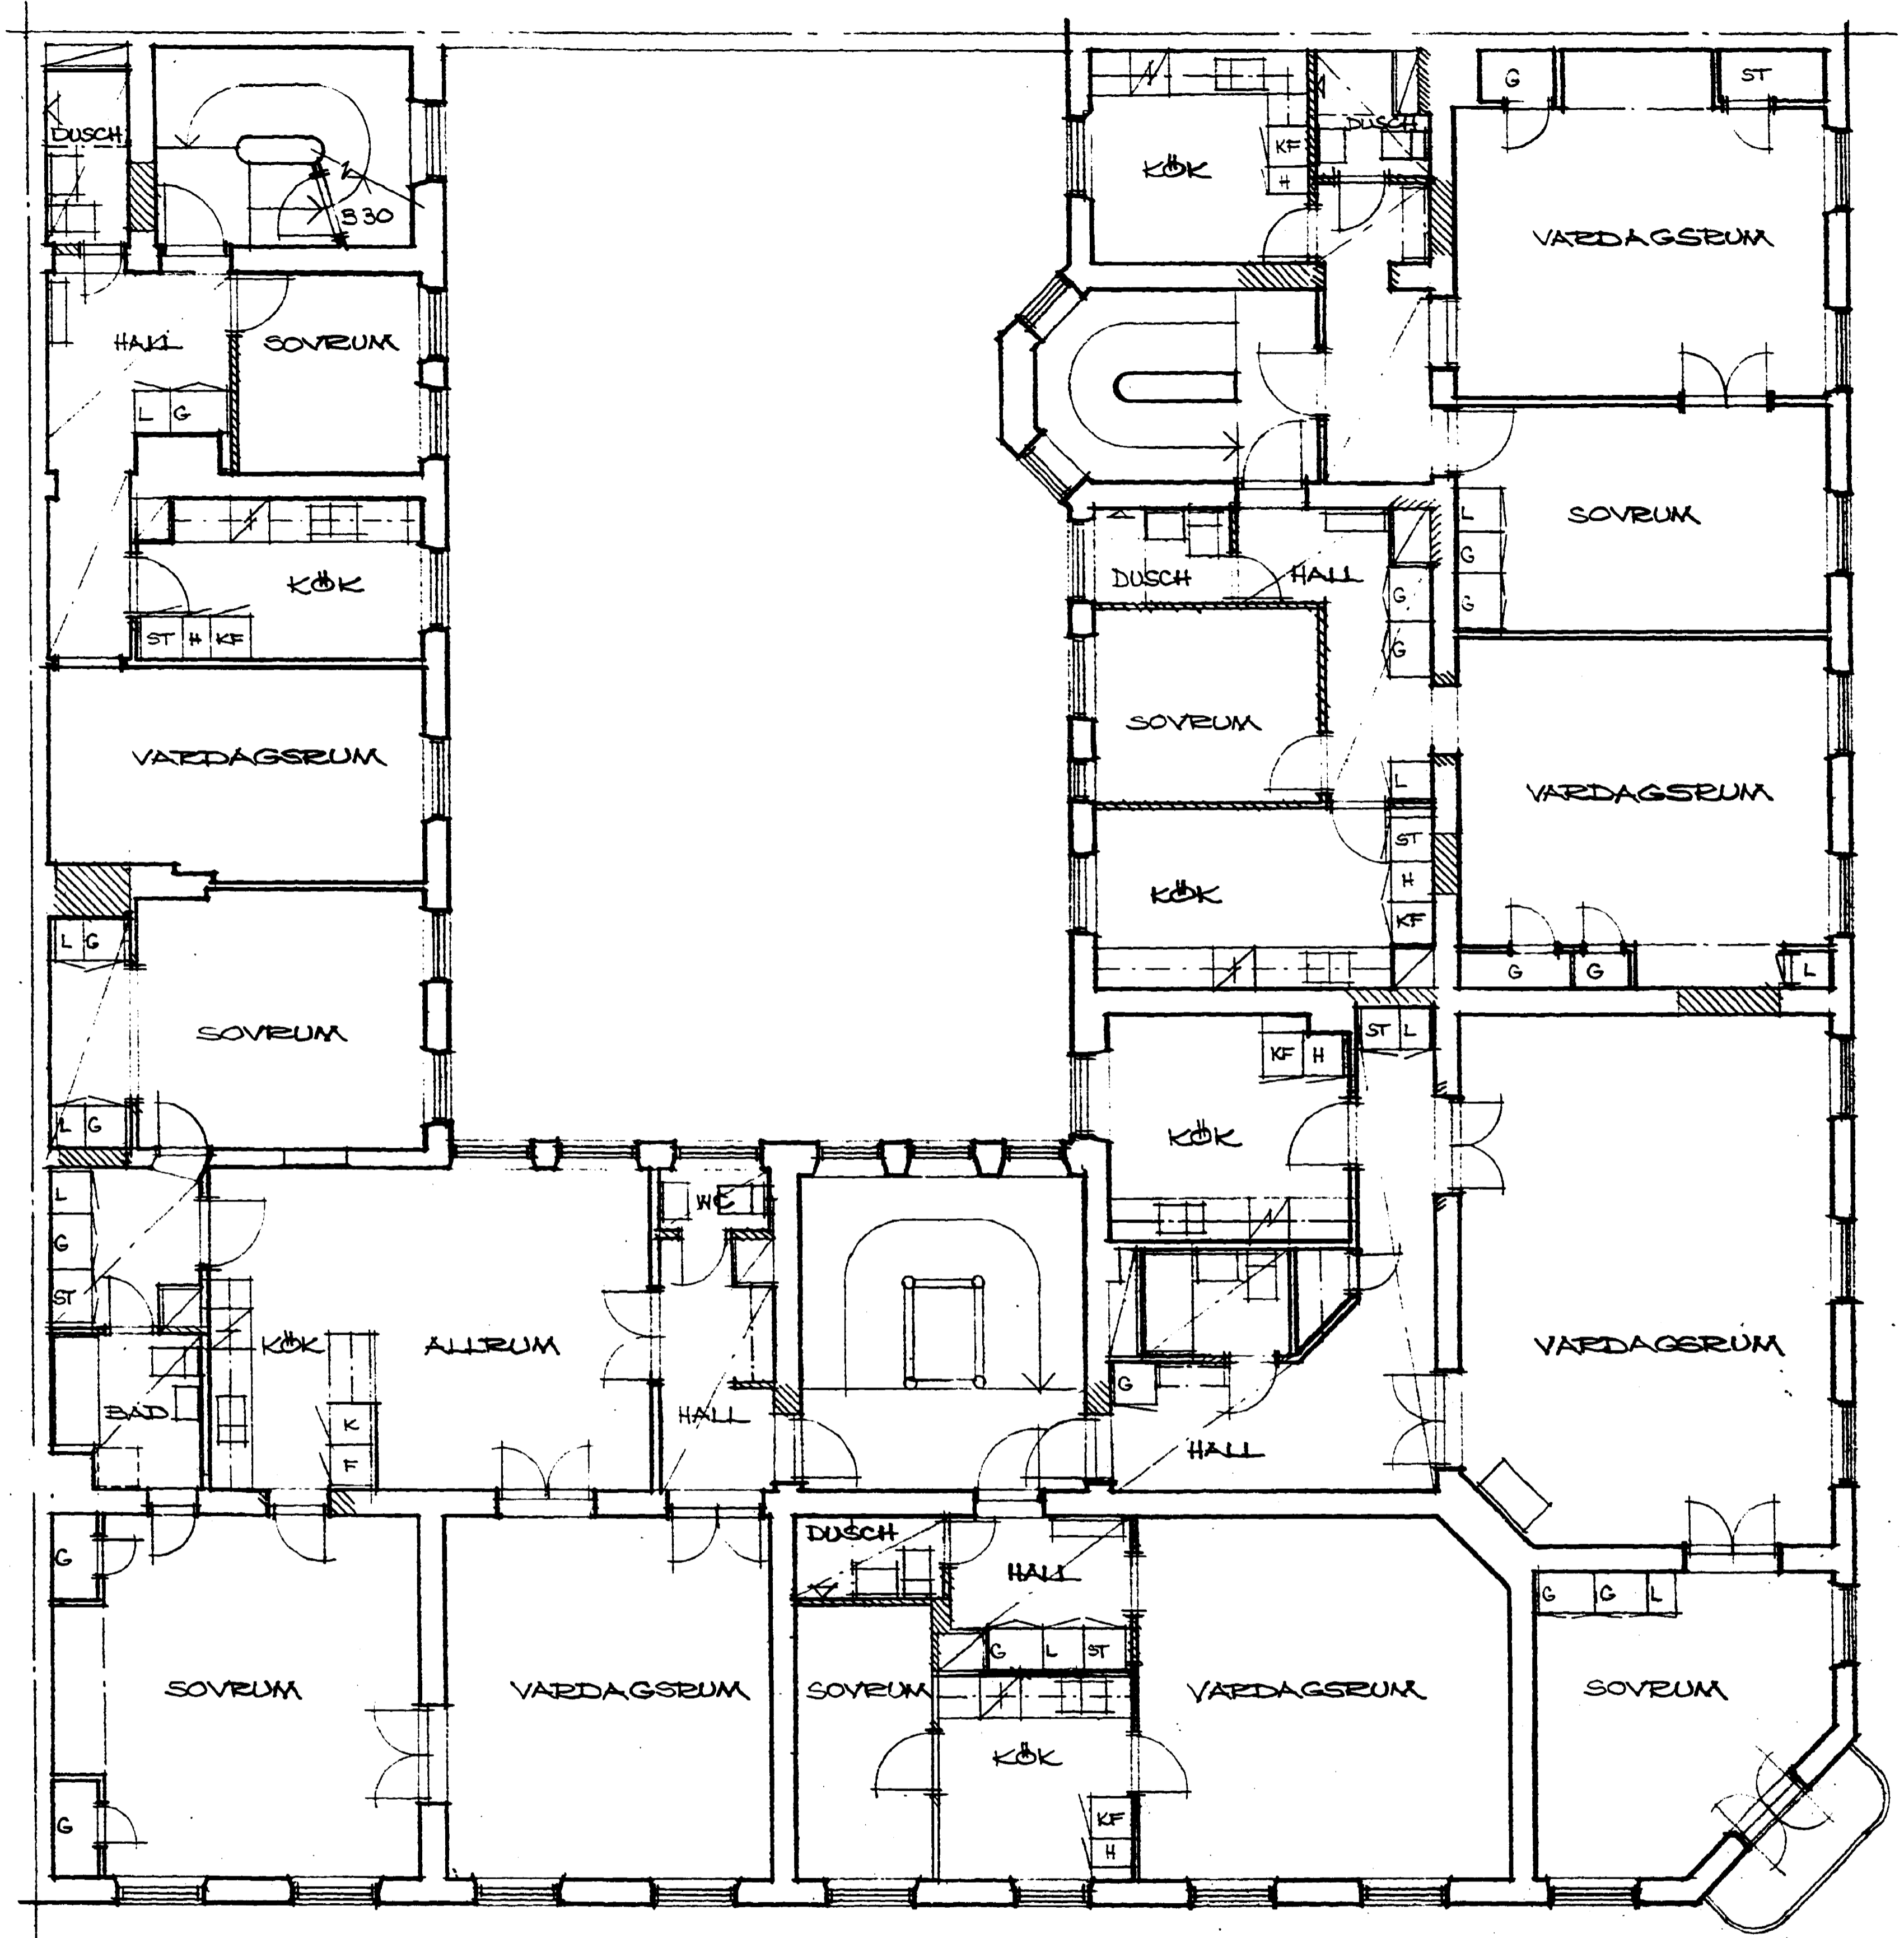

BYGGNADSNÄMNDEN I GÖTEBORG

Denna handling tillhör
beslut om byggnadslov

04850 1983-11-08
ARENDENUMMER FASTSTÄLLESDATUM


Antal fastställda ritningar
framgår av bevis om byggnadslov.

Granskad och tillstyrkt
Hälsövernämndens
Bostads- och lokalhygien
Göteborg

[Signature]
Brandchefen i Göteborg

Ank.

D.nr. *799/83*
Behandlas av: *DAC*

REV	ANT	REVIDERINGEN AVSER	SIGN	DATUM
 GÖTEBORGS STADS BOSTADS AB TEKNISKA GRUPPEN ENGELBREKTSGATAN 71 BOX 5044 402 21 GÖTEBORG 5 TELEFON VÄXEL 031/17 35 35			GODKÄND PROJEKTERING GODKÄND FÖR UTFÖRANDE	
ARKITEKT ARNE NYGÅRD AB VÄSTRA HAMNGATAN 24-26 411 17 GÖTEBORG TELEFON VÄXEL 031/17 35 35			TOMT NR 819 KV. AFELN I VASASTADEN VÄNING 2 TRAFFOR BETER OMBYGGNAD SKALA 1:100	
RITAD AV AT		HANDLÄGGES AV <i>Alan Taylor</i>		
GÖTEBORG DEN 83-04-18 <i>Arne Nygård</i>		ARBETSNUMMER		RITNINGNUMMER A 14

