
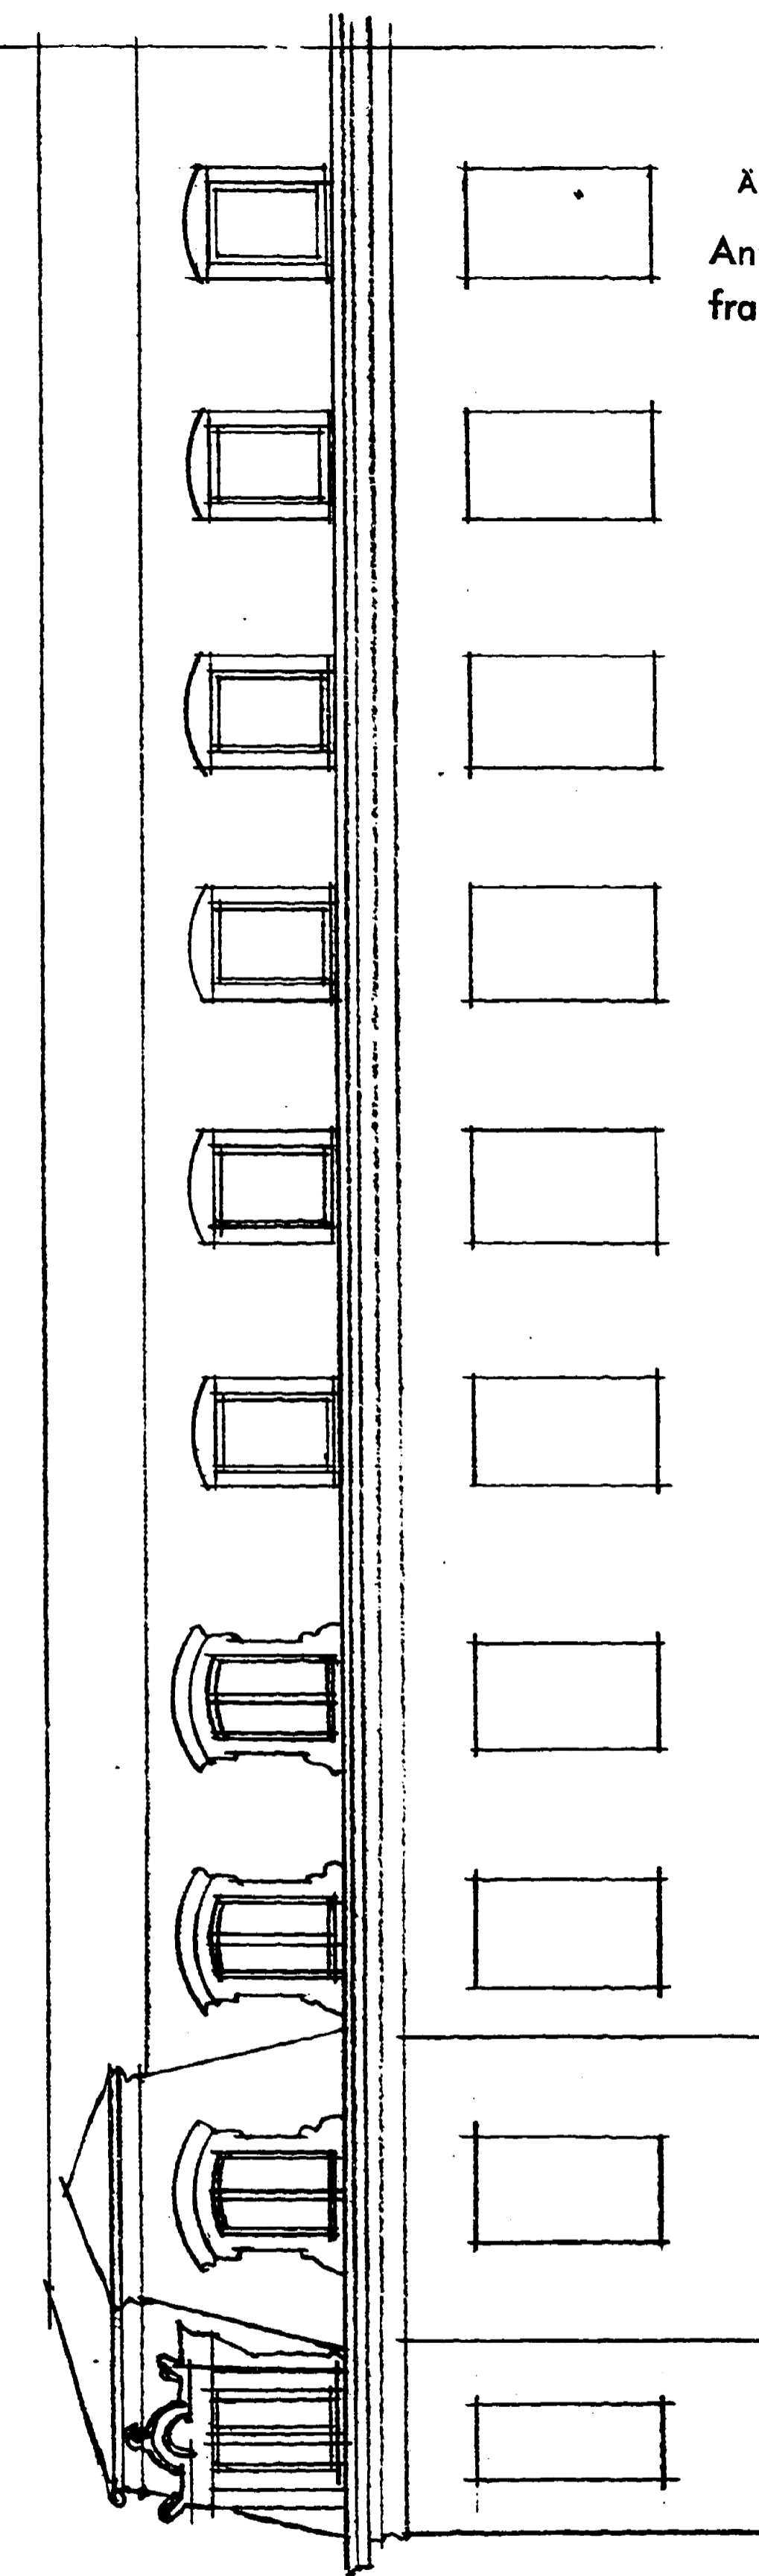


Denna handling tillhör
beslut om byggnadslov

04856 1983-11-08
ÄRENDENUMMER FASTSTÄLLESDATUM

Antal fastställda ritningar
framgår av bevis om byggnadslov.

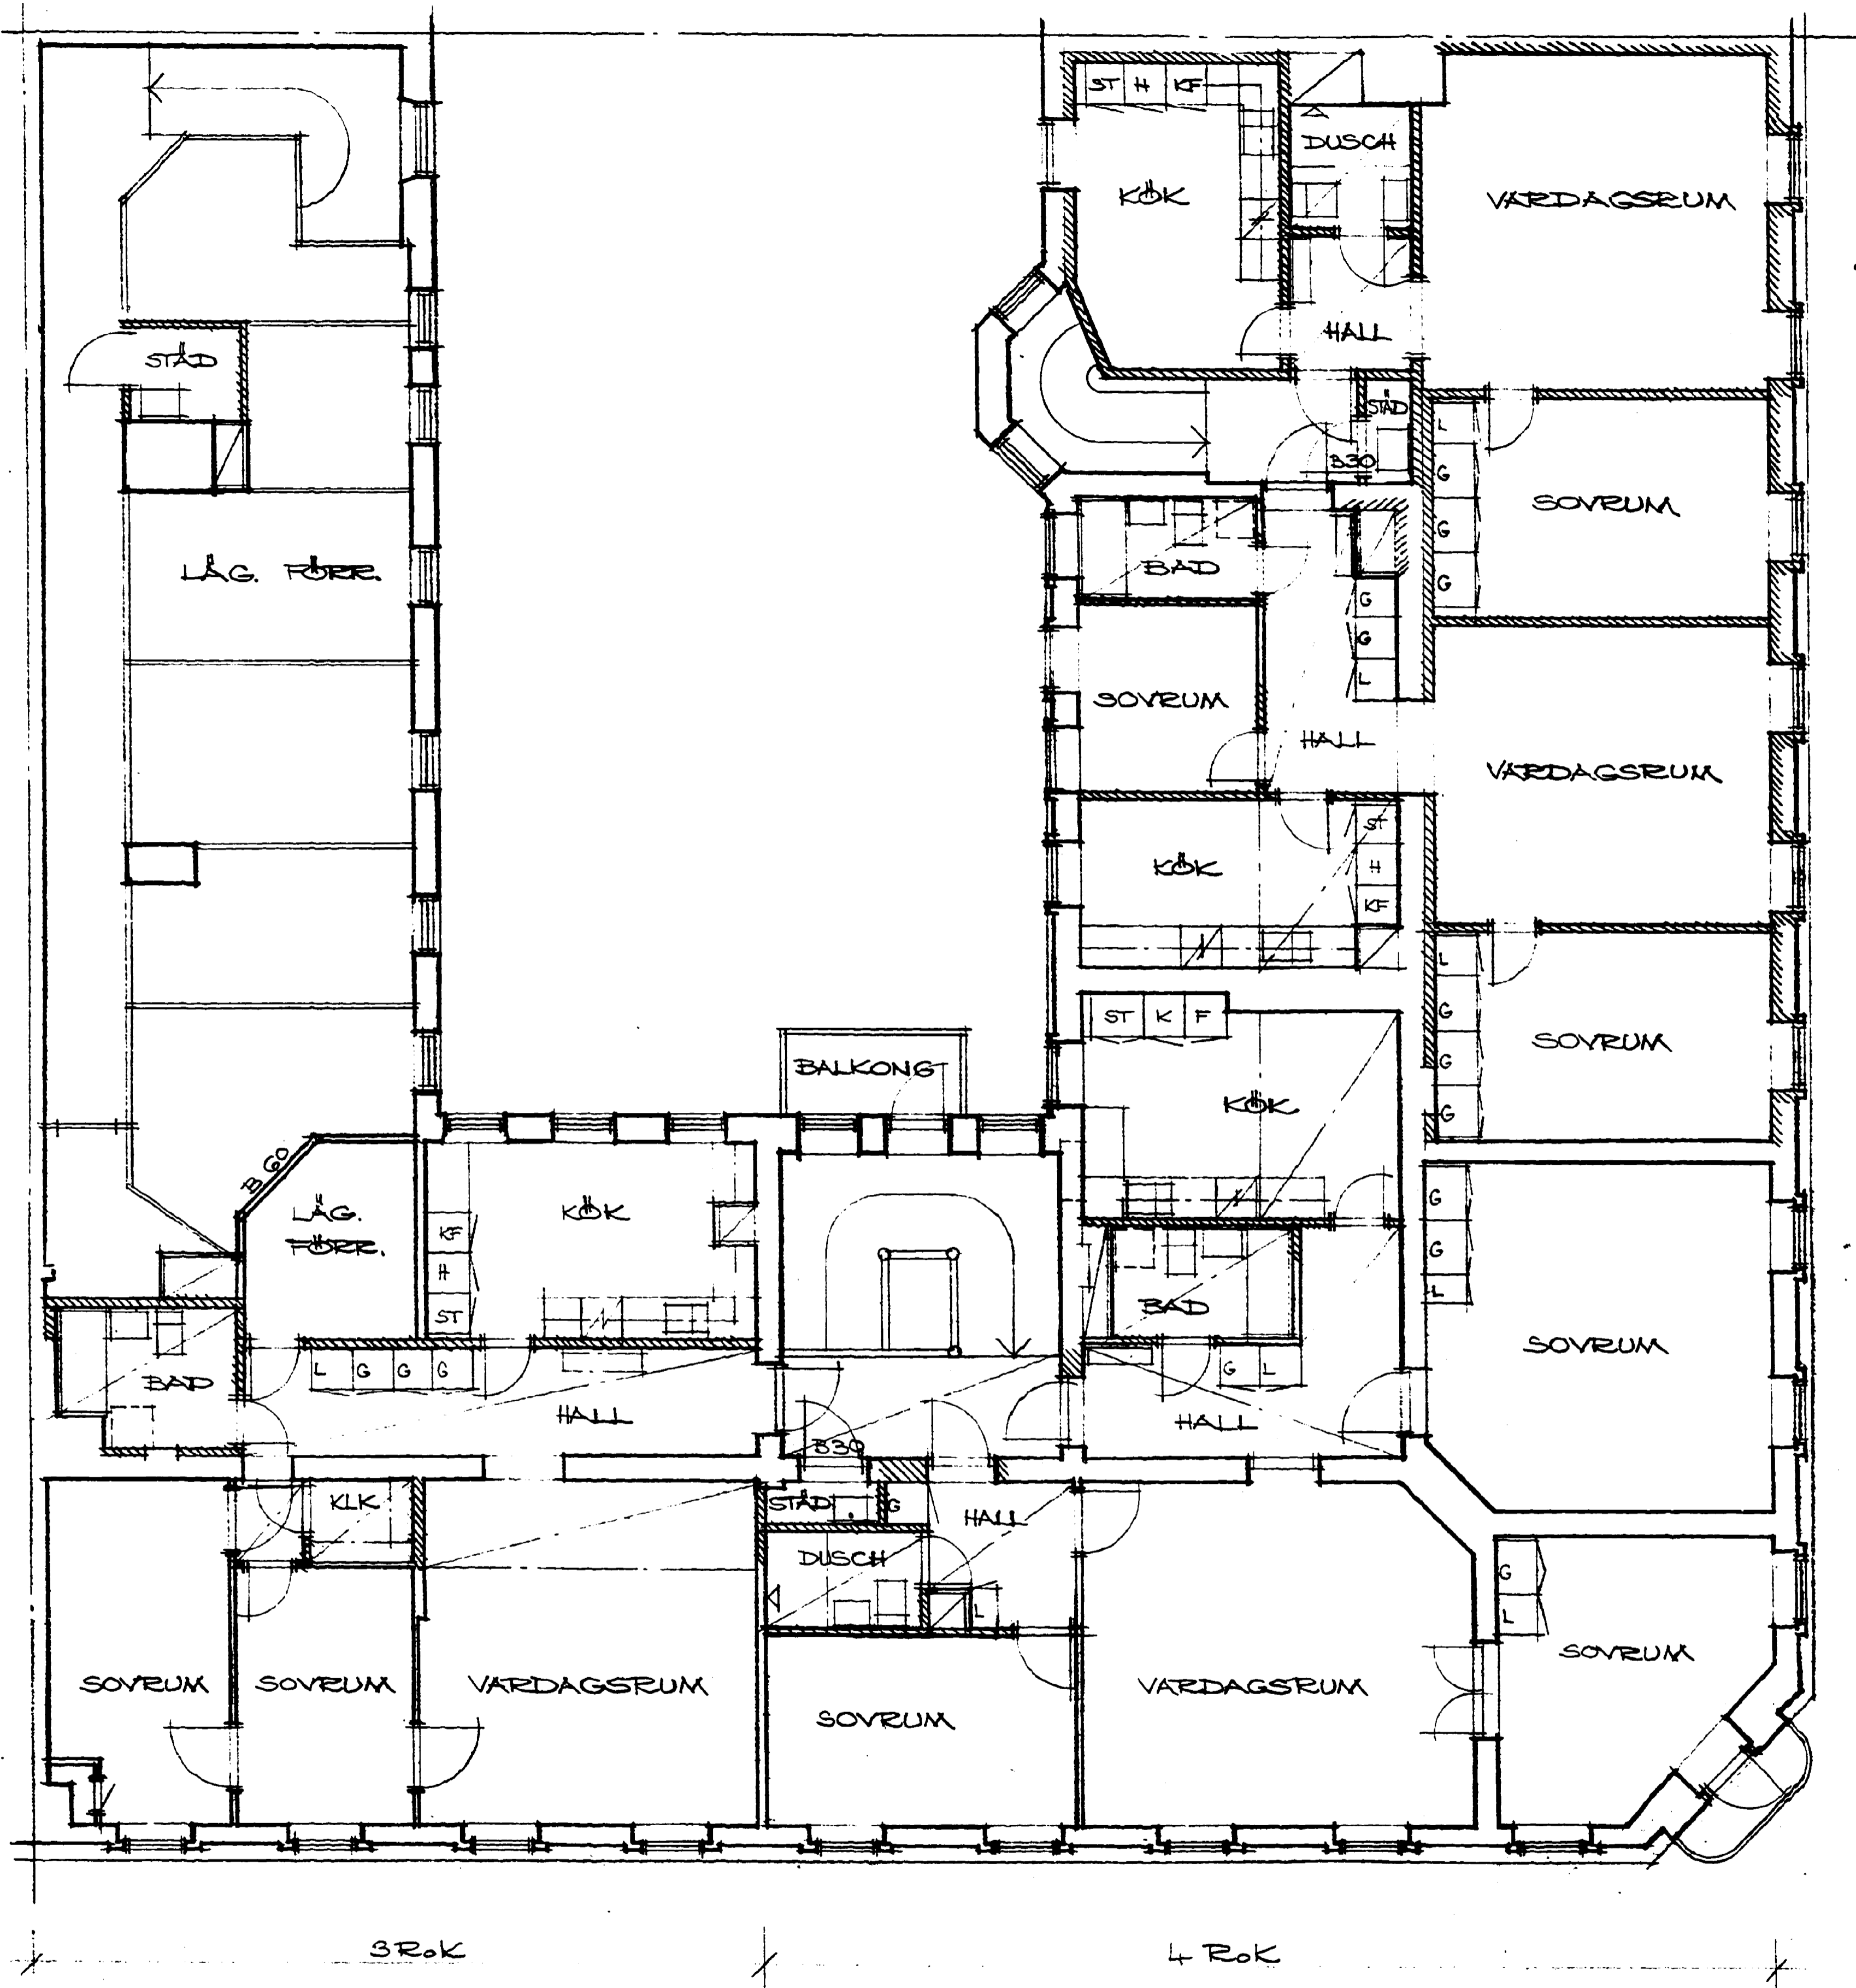


NYA VINDSFASAD MOT BELLMANSGATAN

Granskad och tillstyrkt
Hälsövärderingsenheten
Bostads- och lokalhygien
Göteborg, 1983-11-19

[Handwritten signature]

Brandchefen i Göteborg

Ank.
Dnr: 7.799/83
Behandlas av: JAC

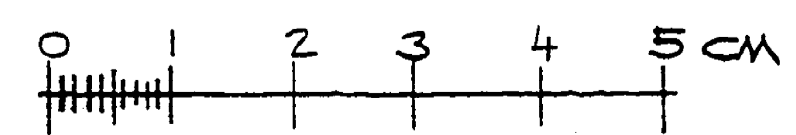

REV	ANT	REVIDERINGEN AVSER	SIGN	DATUM
GÖTEBORGS STADS BOSTADS AB TEKNISKA GRUPPEN ENGELBREKTSGATAN 71 BOX 5044 402 21 GÖTEBORG 5 TELEFON 031 / 20 05 20				
GODKÄND PROJEKTERING			GODKÄND FÖR UTFÖRNING	

ARKITEKT ARNE NYGÅRD AB VÄSTRA HAMNGATAN 24-26 411 17 GÖTEBORG TELEFON VÄXEL 031/17 35 35	TOMT NR 819 KV. APELN I VASASTADEN VINDSVÄNING EFTER OMBYGGNAD SKALA 1:100
RITAD AV GÖTEBORG DEN 83-04-18 <i>Arne Nygård</i>	HANDLAGGES AV <i>Alan Taylor</i> ARBETSNUMMER RITNINGNUMMER A15