


Nr 2165
2-2
Gr. u. a. 184. 1877.
J. H.


480430

RITNING TILL NYBYGGNAD Å TOMTEN N^o 25 I GÖTEBORGS STADS 13^{DE} ROTE.


Vasastaden 9 Kv. Apein N^o 13

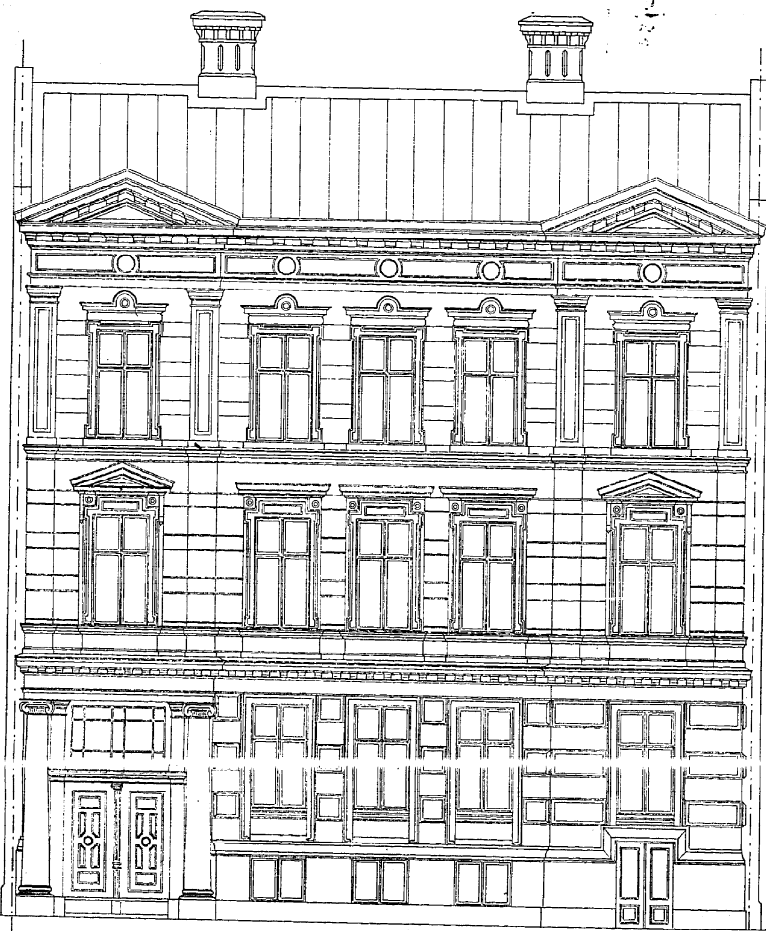

FACADE ÅT STORA ALLÉN-GATAN.

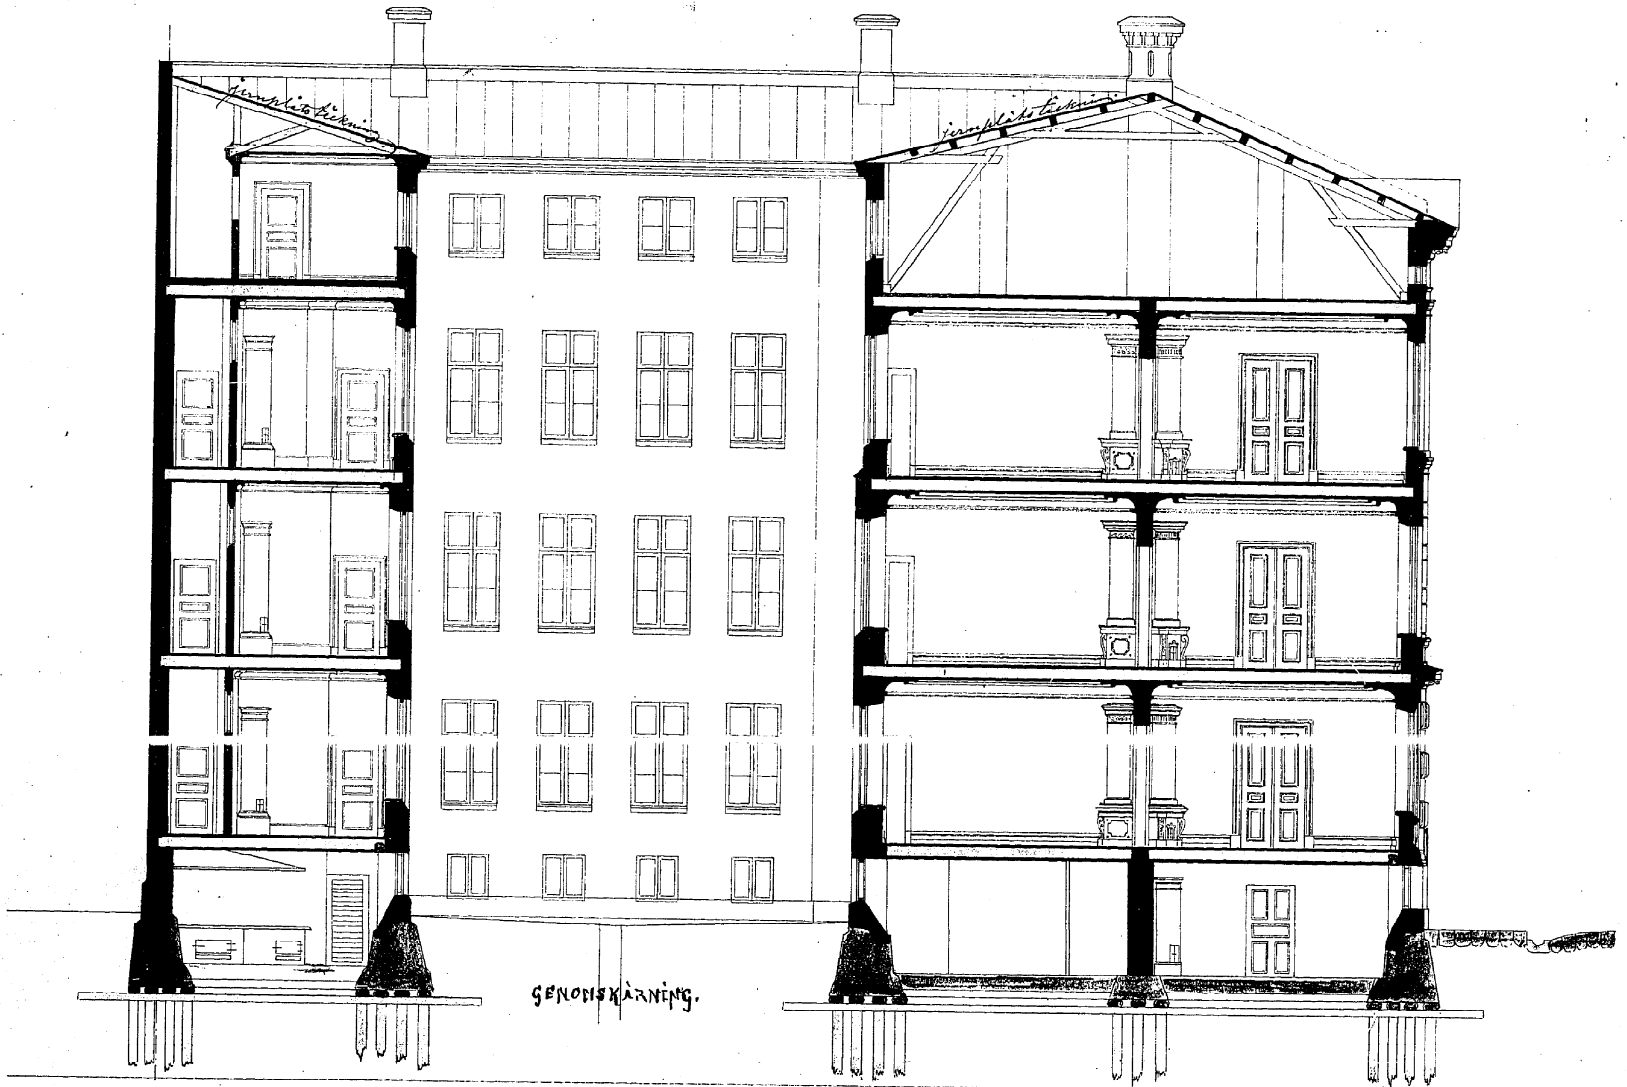

GENOMSKÄRNING.

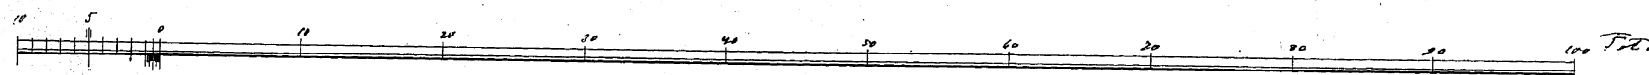

Handwritten signature or initials.