



• DITTINGO-TIL-TYBYGGNAD-Å-TOMT-NR 1-4 I ÅRE KVART •
• HÄRQVISTEN-GÖTEBORG • Länshögskolan i Åre, Visingsborg Nr 1
12667
KOPIA
2-Y

Bliffad och fastställd af Byggnadsnämnden
i Göteborg den 14/4 1914
No 6.
333196

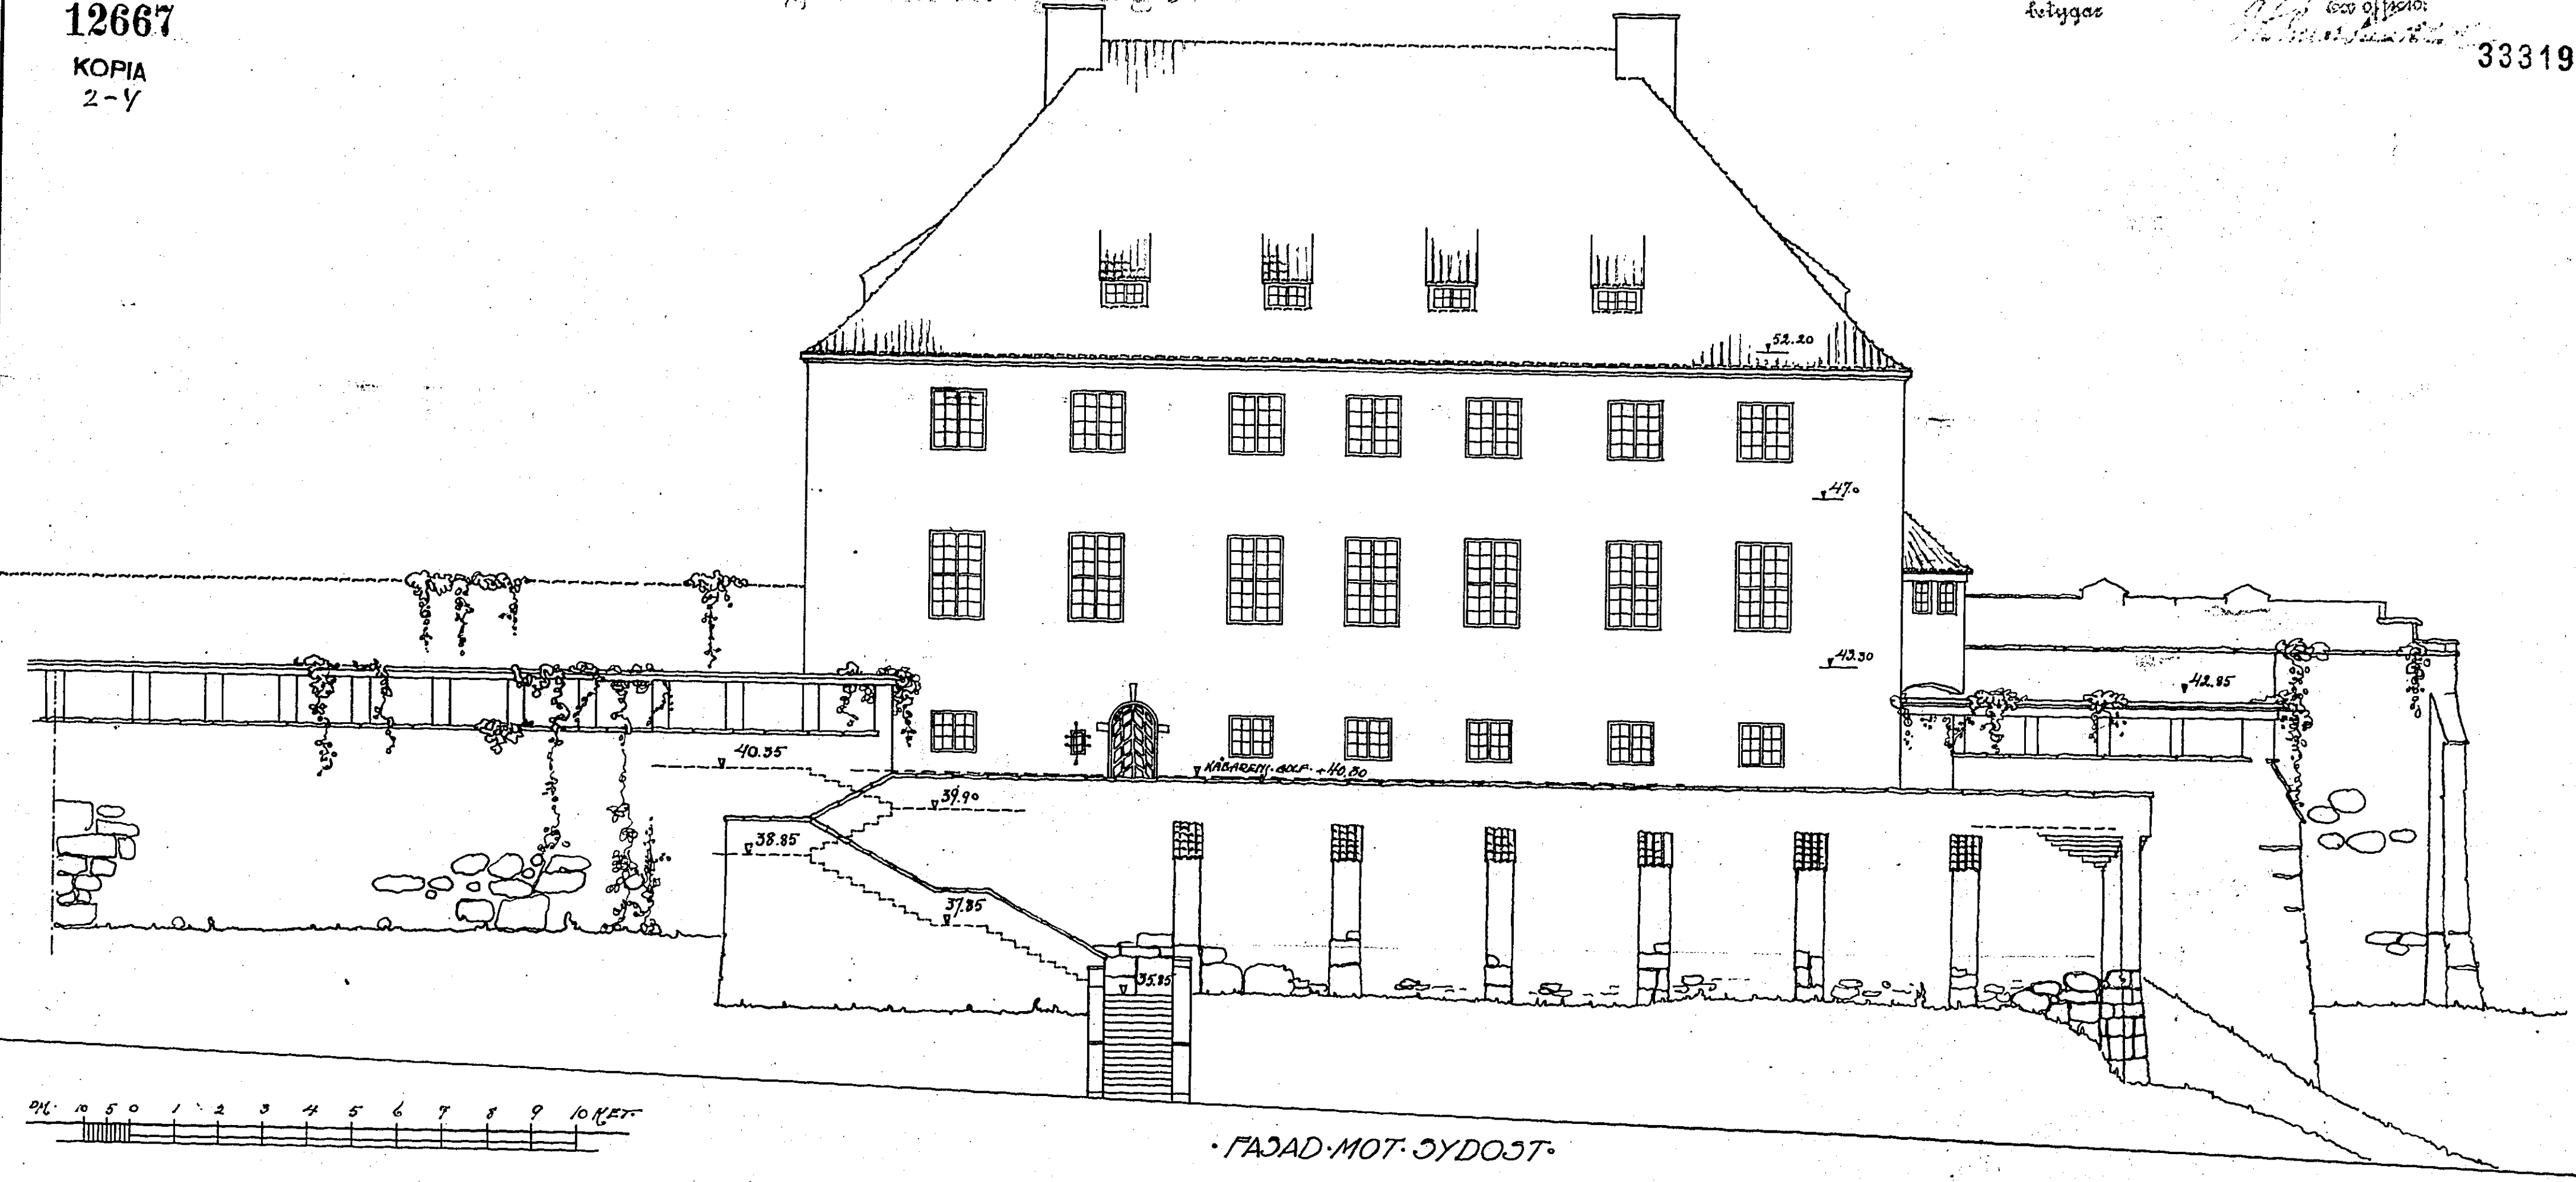

• FASAD MOT SYDÖST •

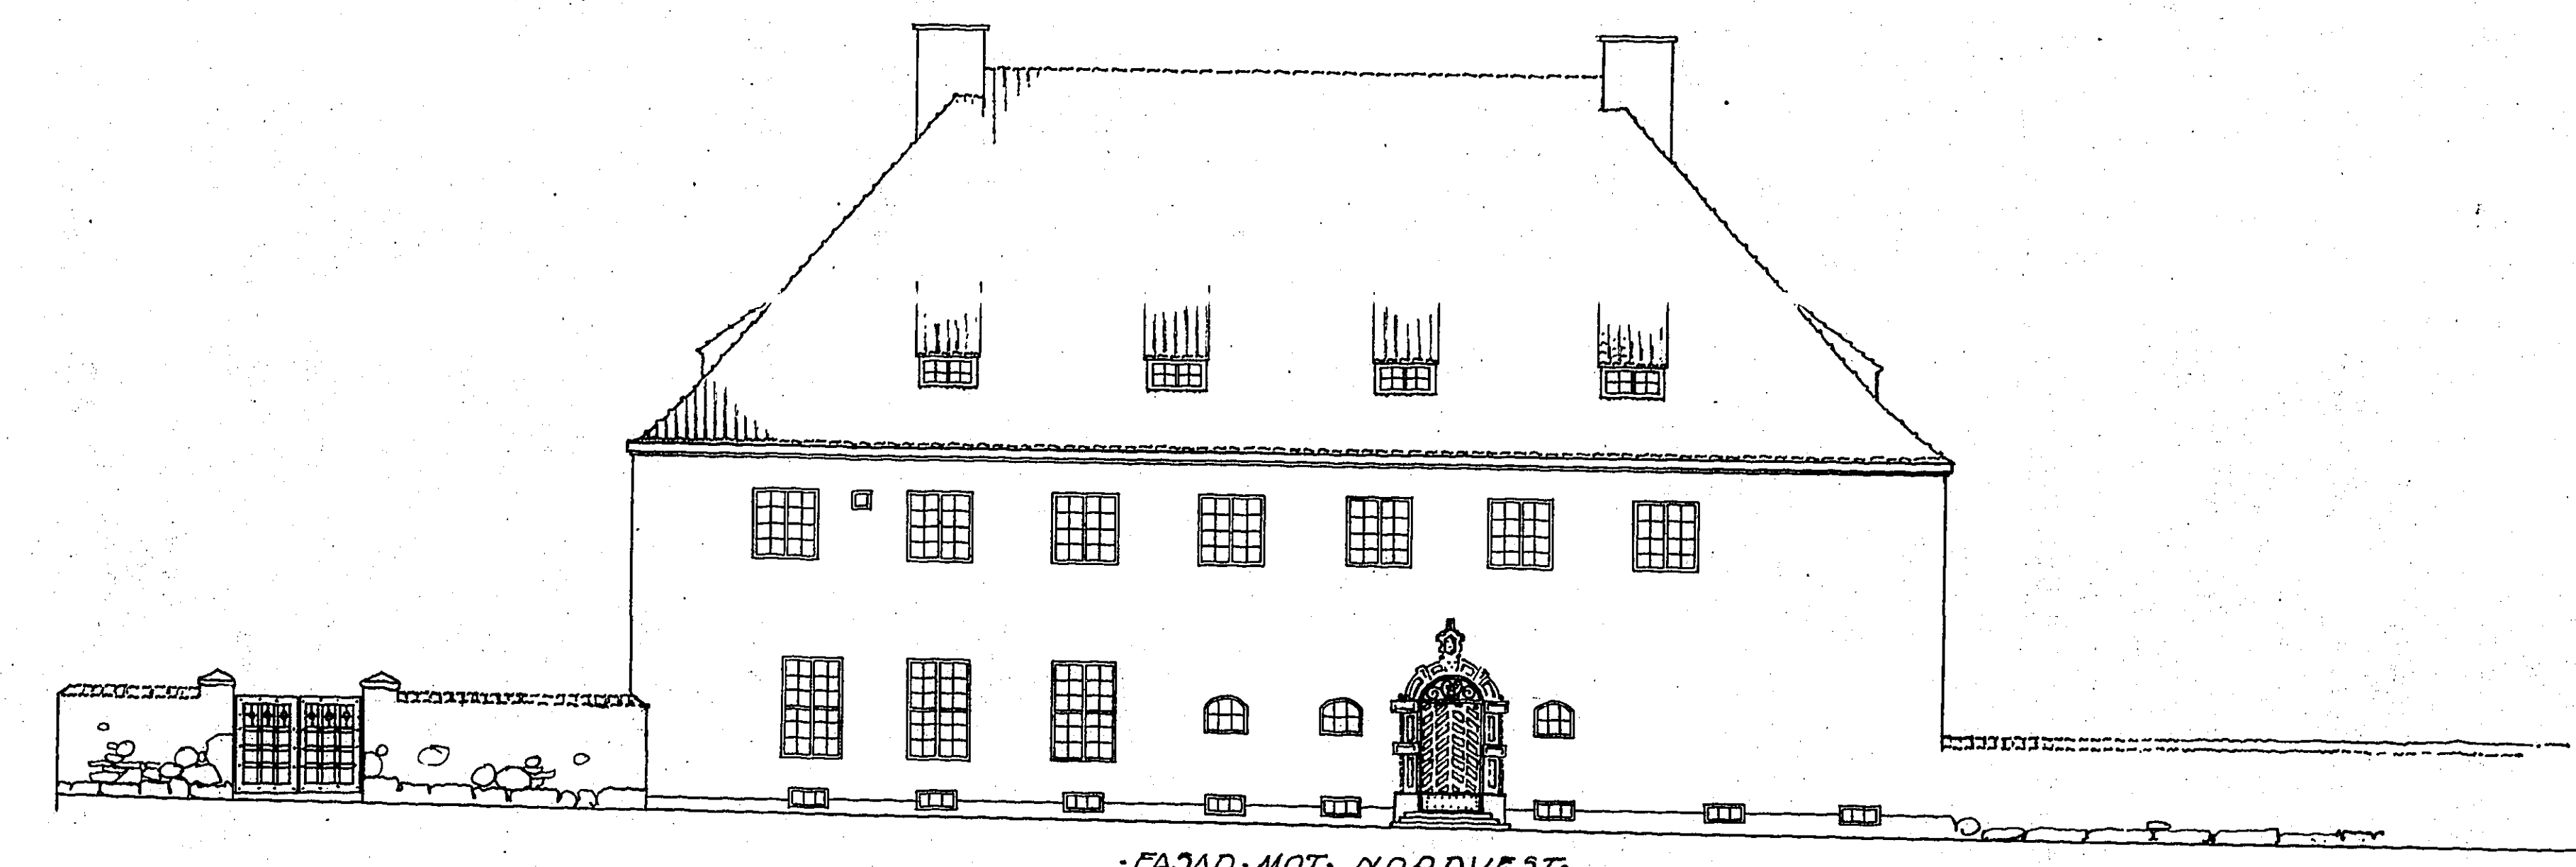

• FASAD MOT NORDVÄST •

• ARVID BJERRE • B. O. SJÖSTRÖM •
Sven Hedin