RITNING TILL NYBYGGNAD Å TOMTEN No 2 I 13de ROTEN.

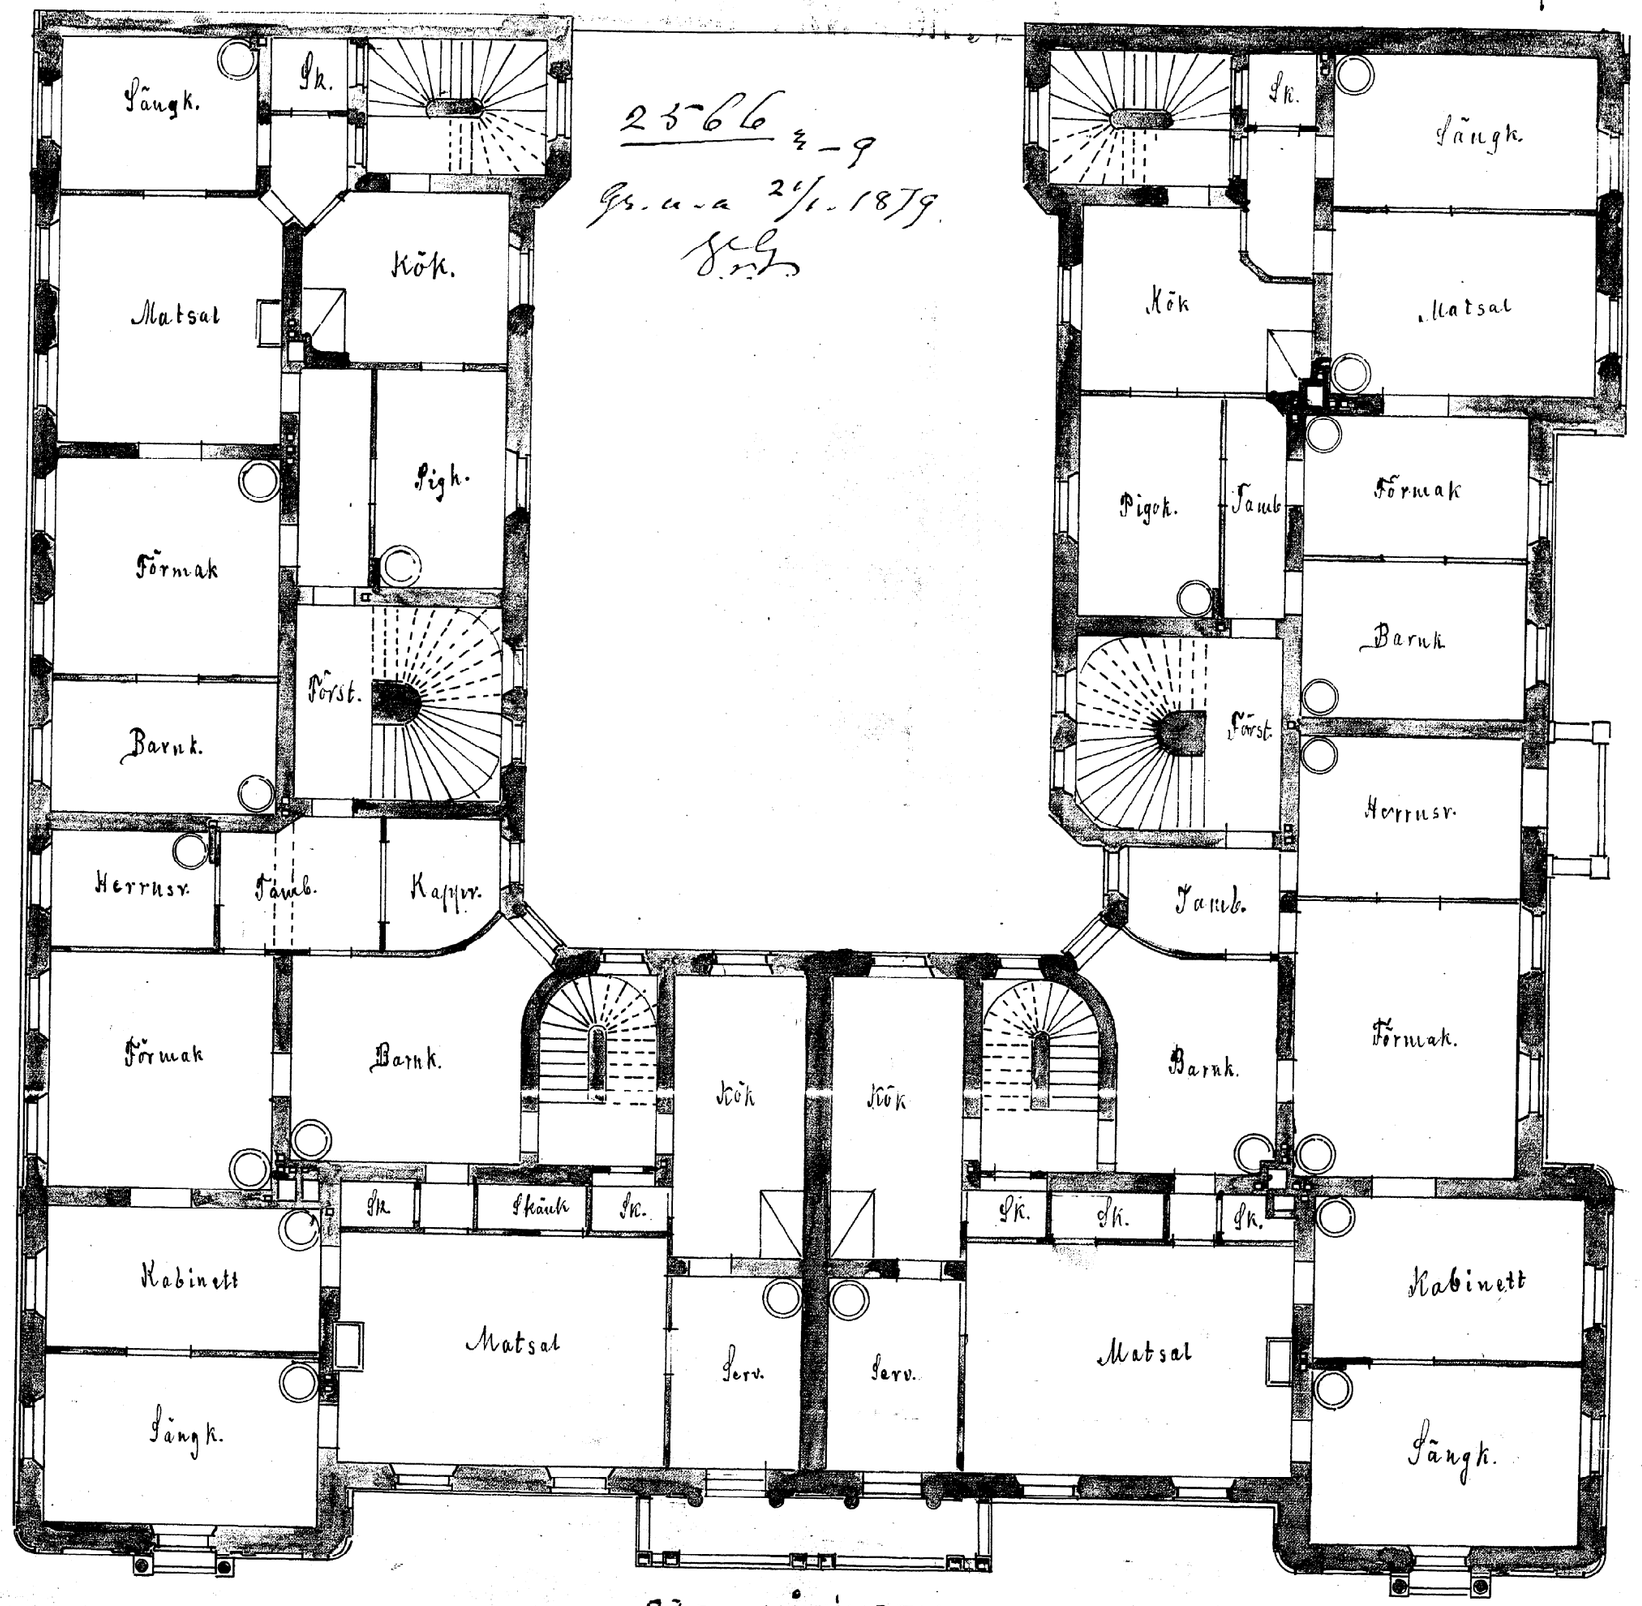

2 ärn VÅNINGEN