


N^o 1889.
 fr. 15/3. 1876.
 N. H.
 N. H.
 N. H.

RITNING TILL NYRYGGNAD Å TOMTEN N^o 4


Vasastaden 8 Kv. Boken N^o 4

i


2881
 GÖTEBORGS STADS 13^{de} ROTE.

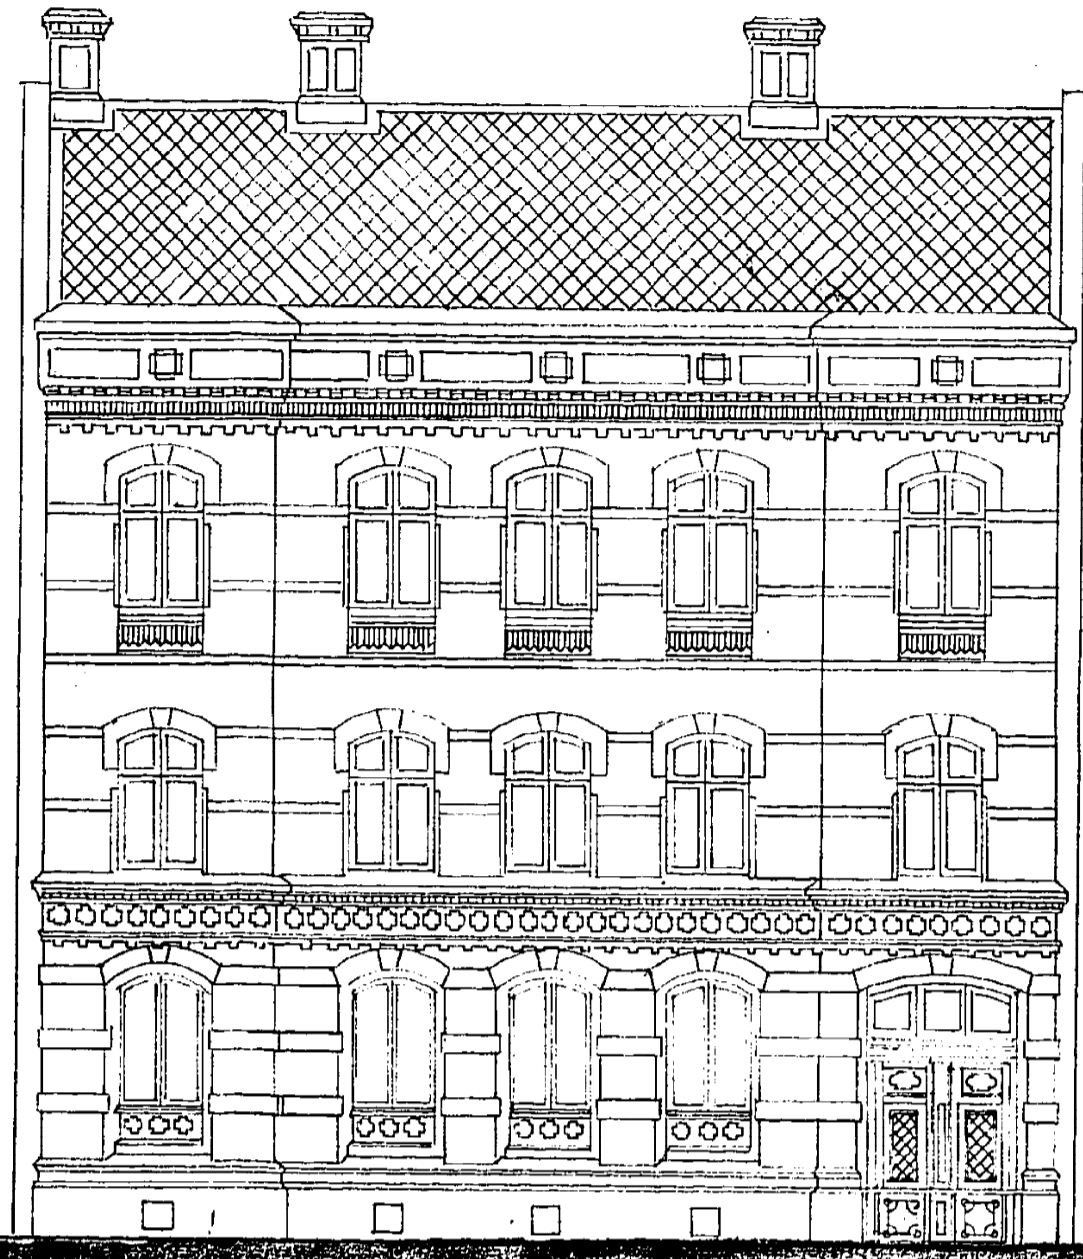


Sydvärd åt Torvgatan

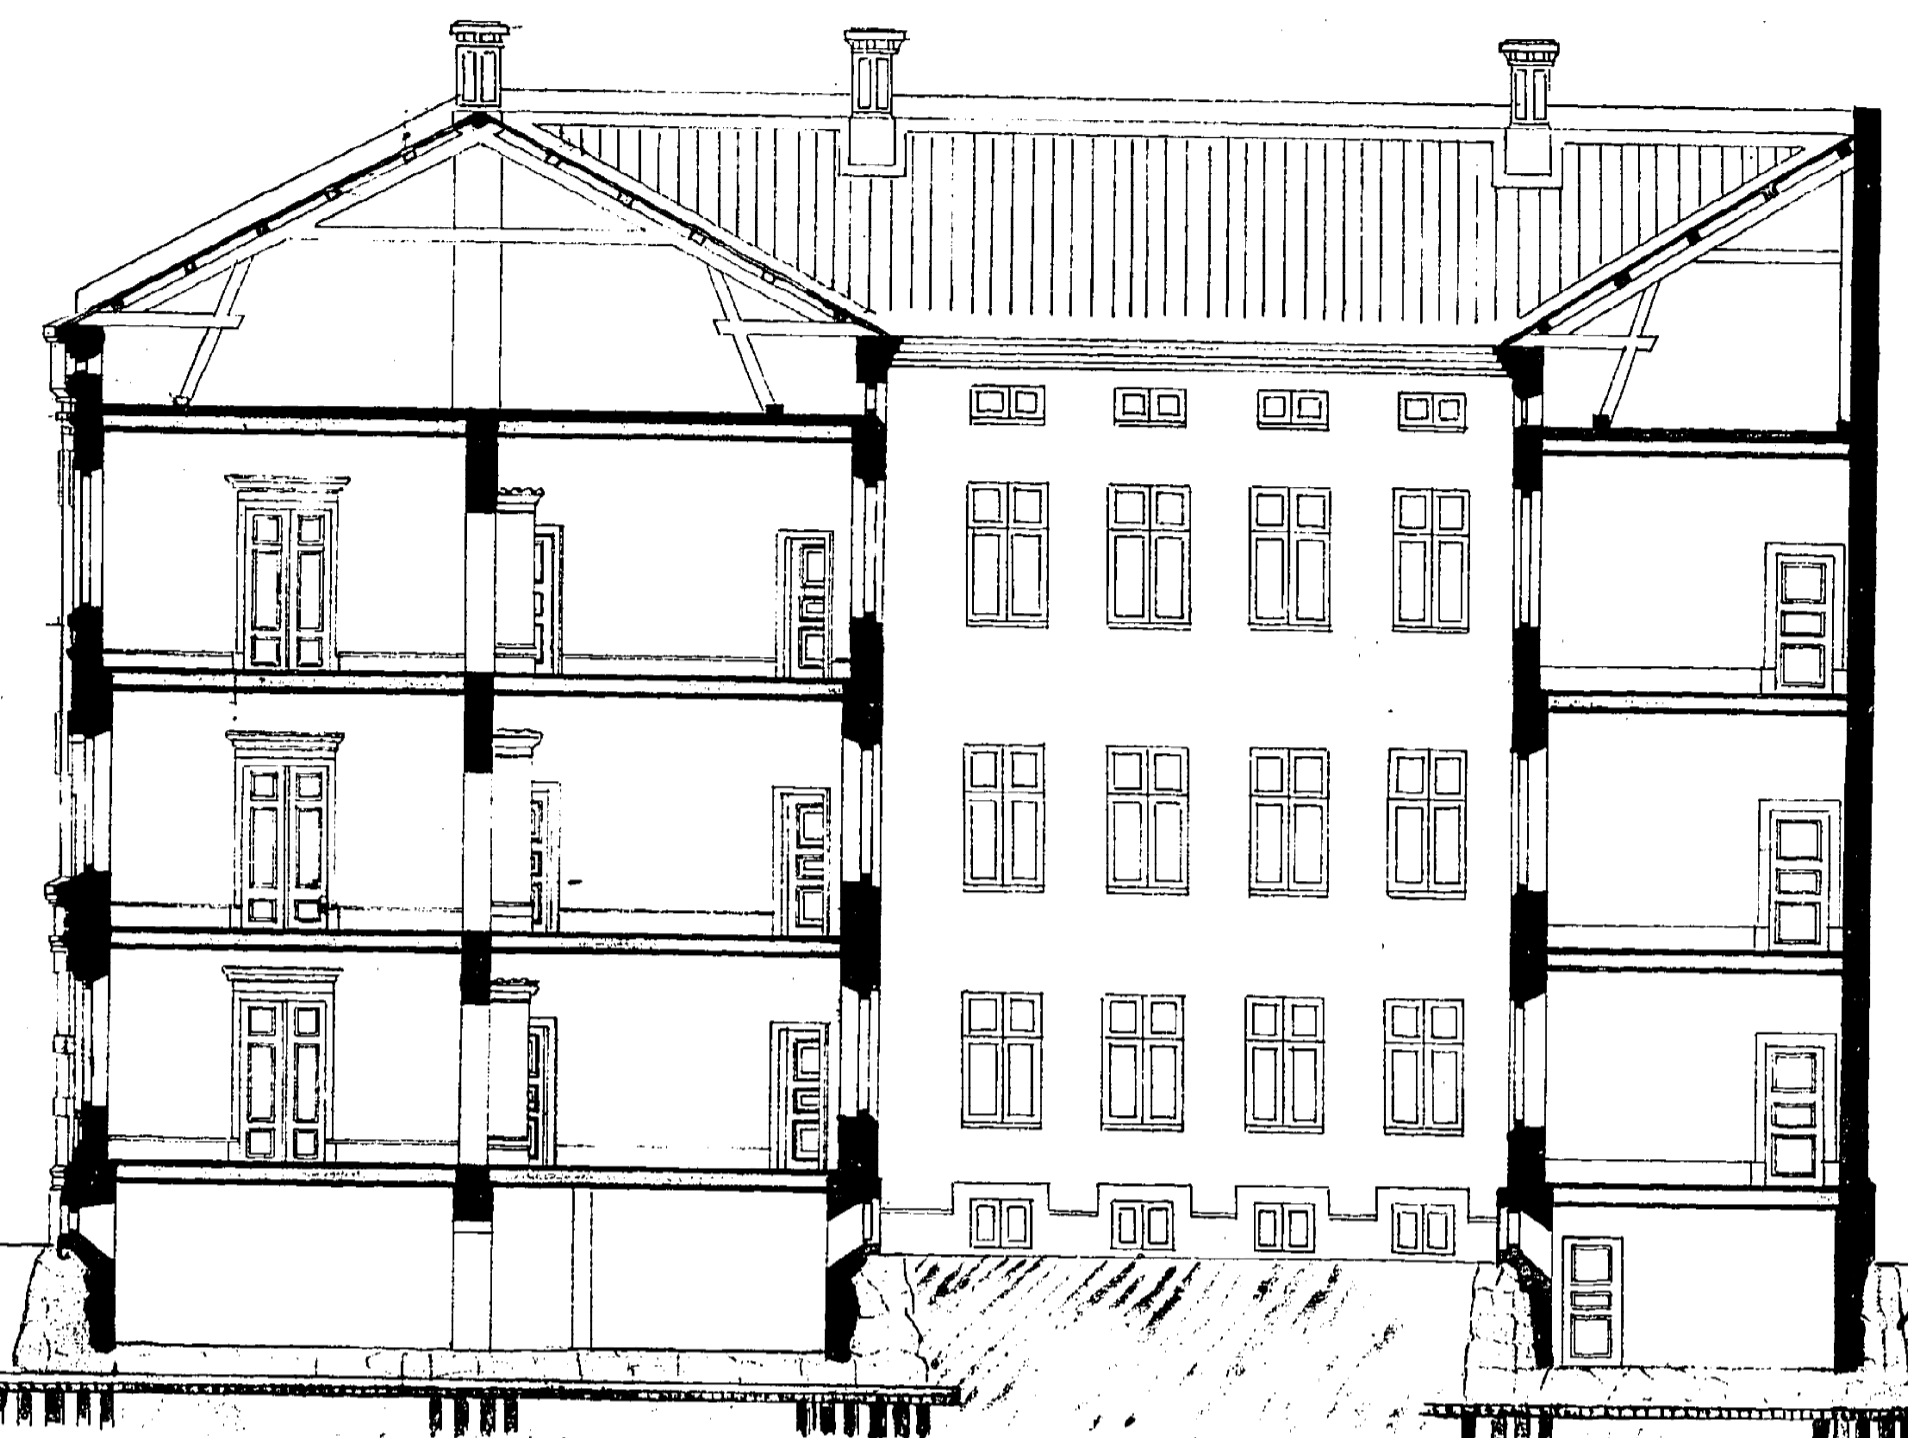


Skivning i A-B

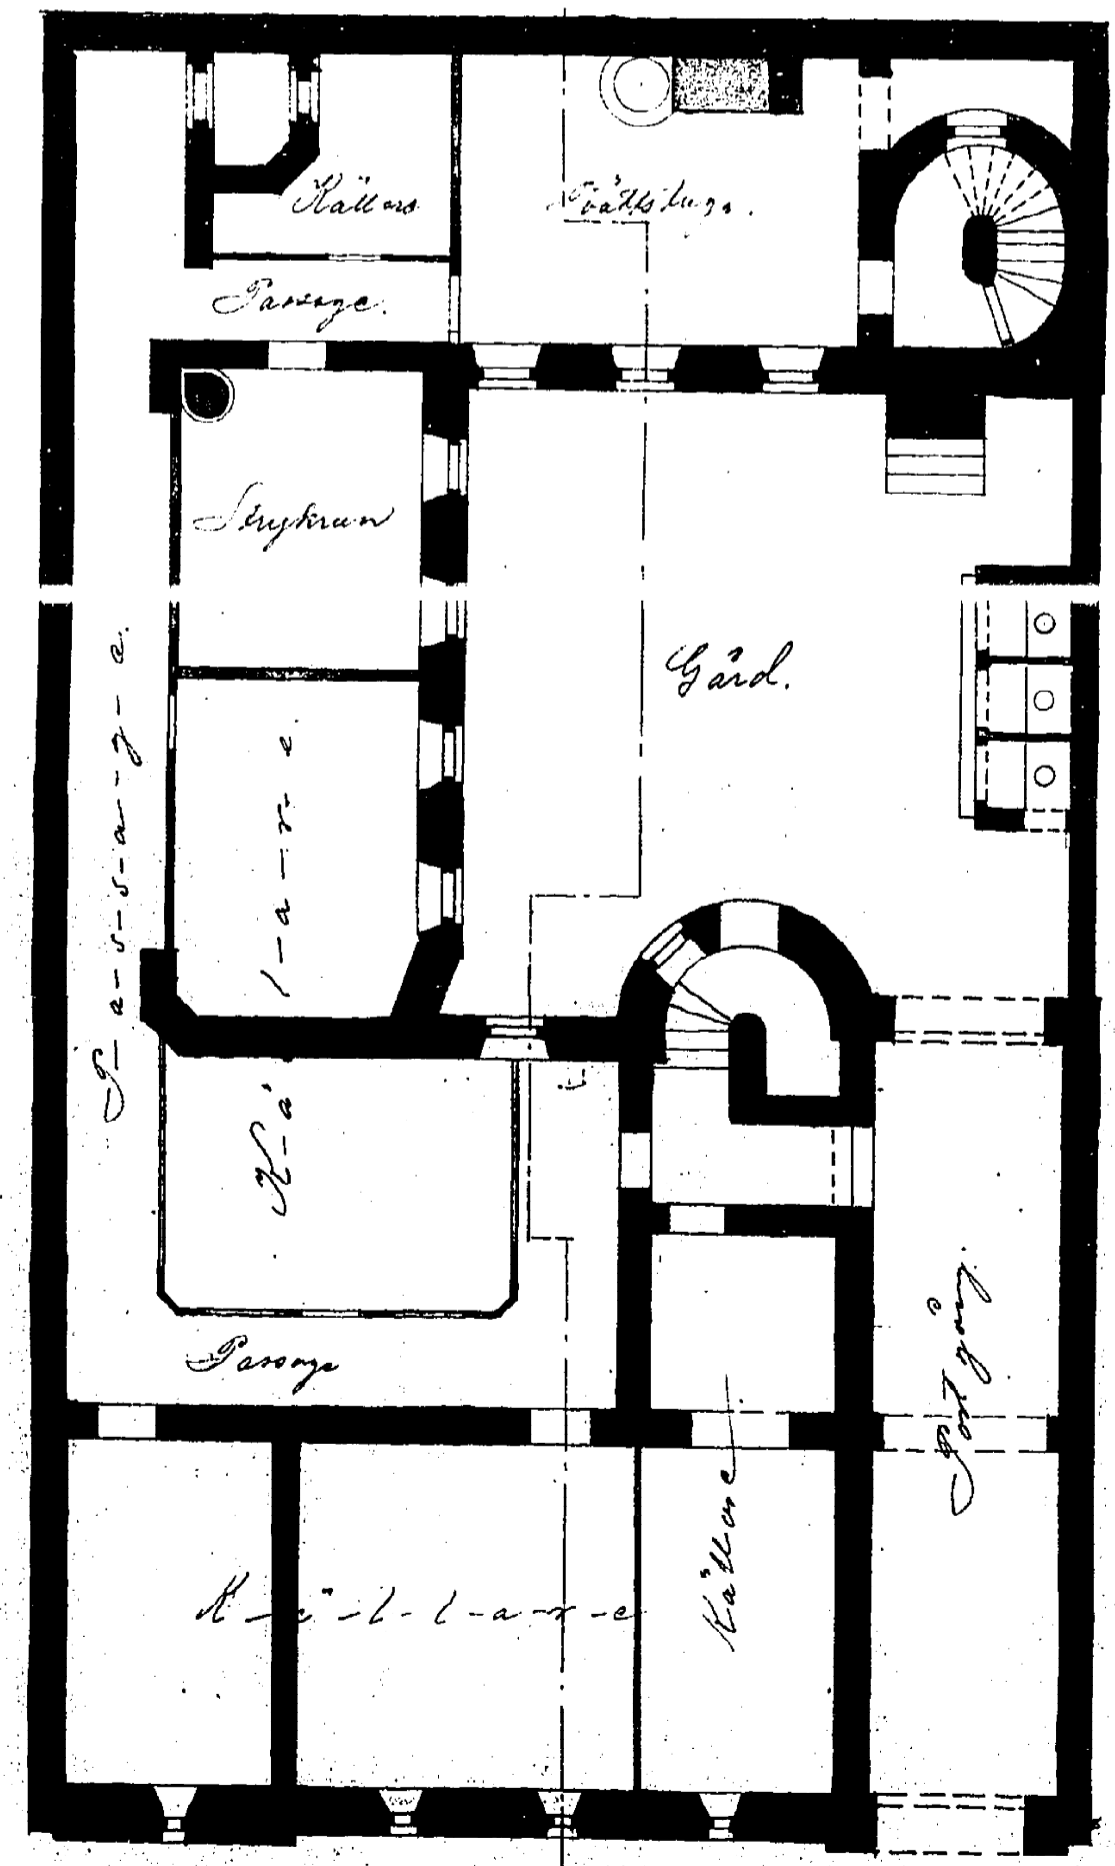


Fyllvärd
 at

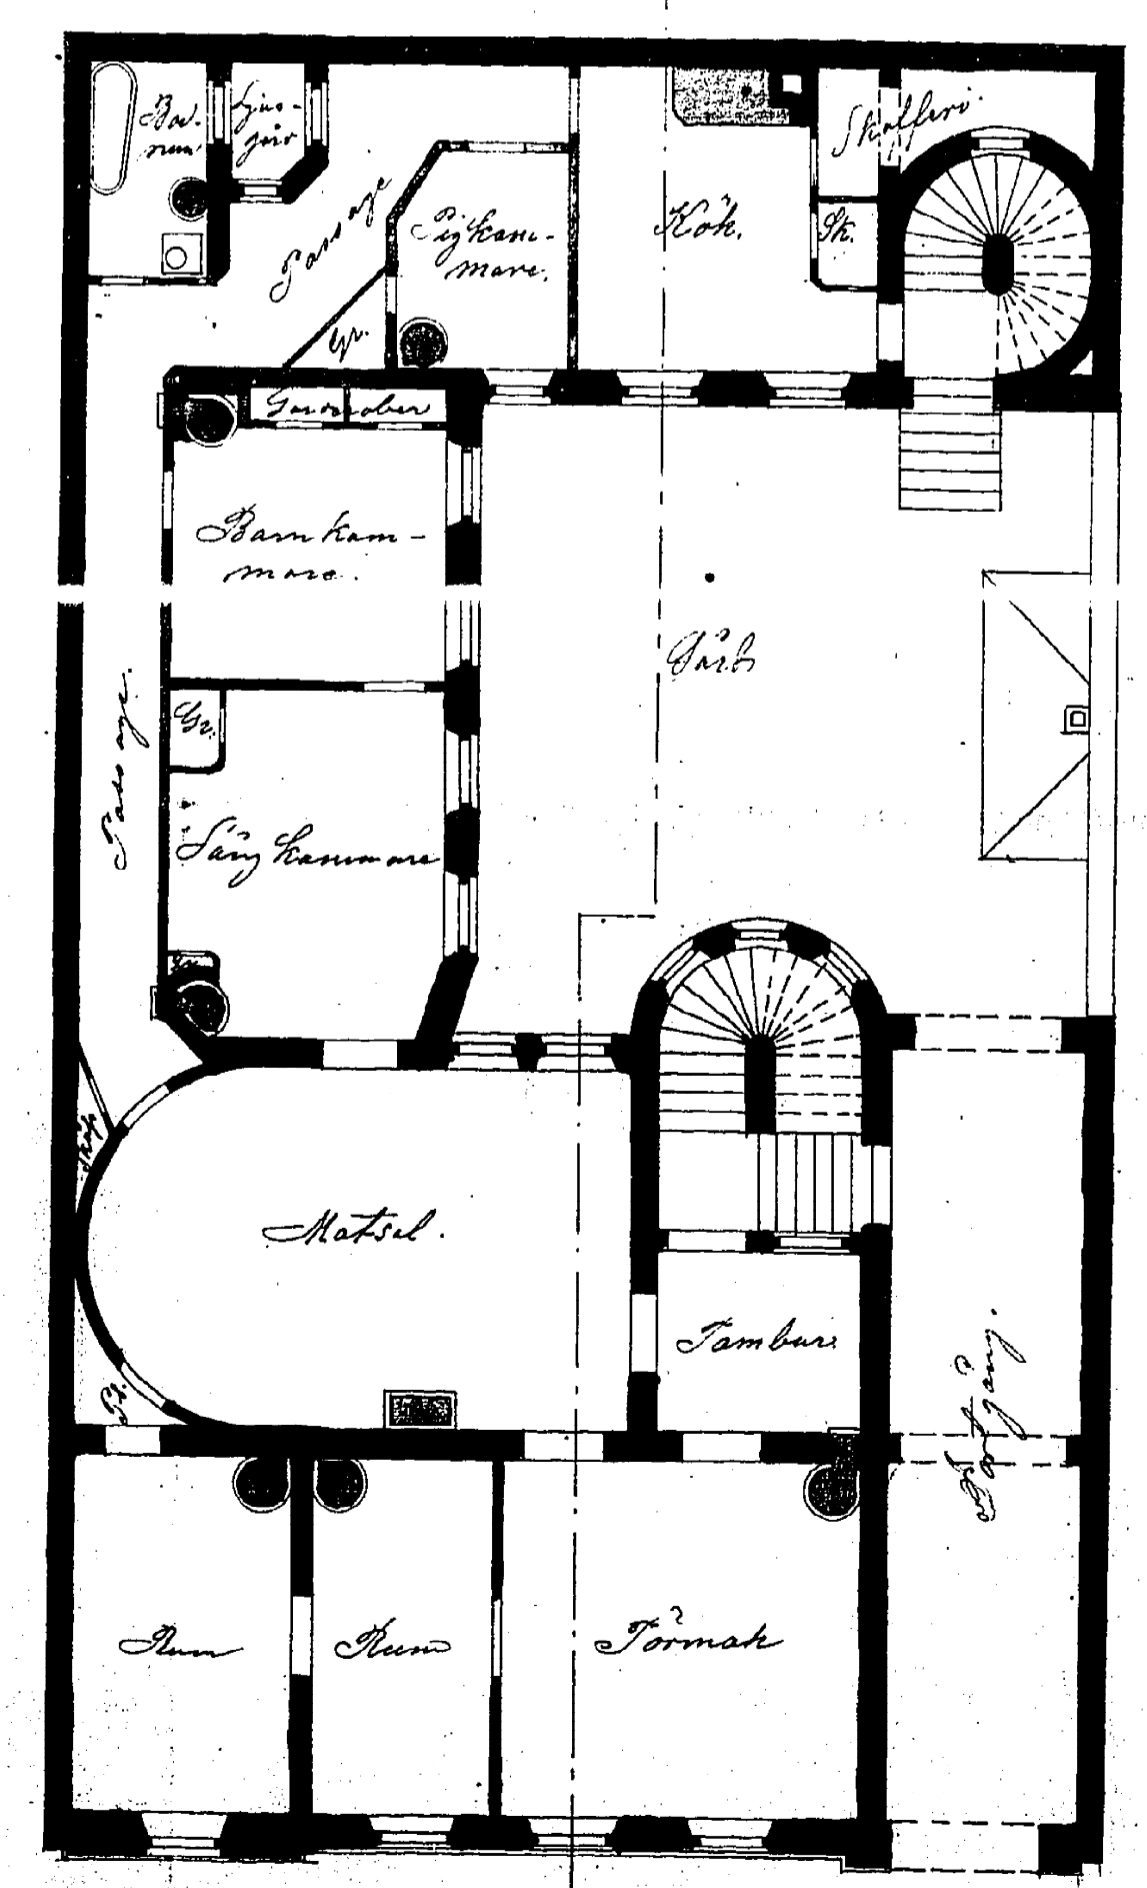


Första Våningen

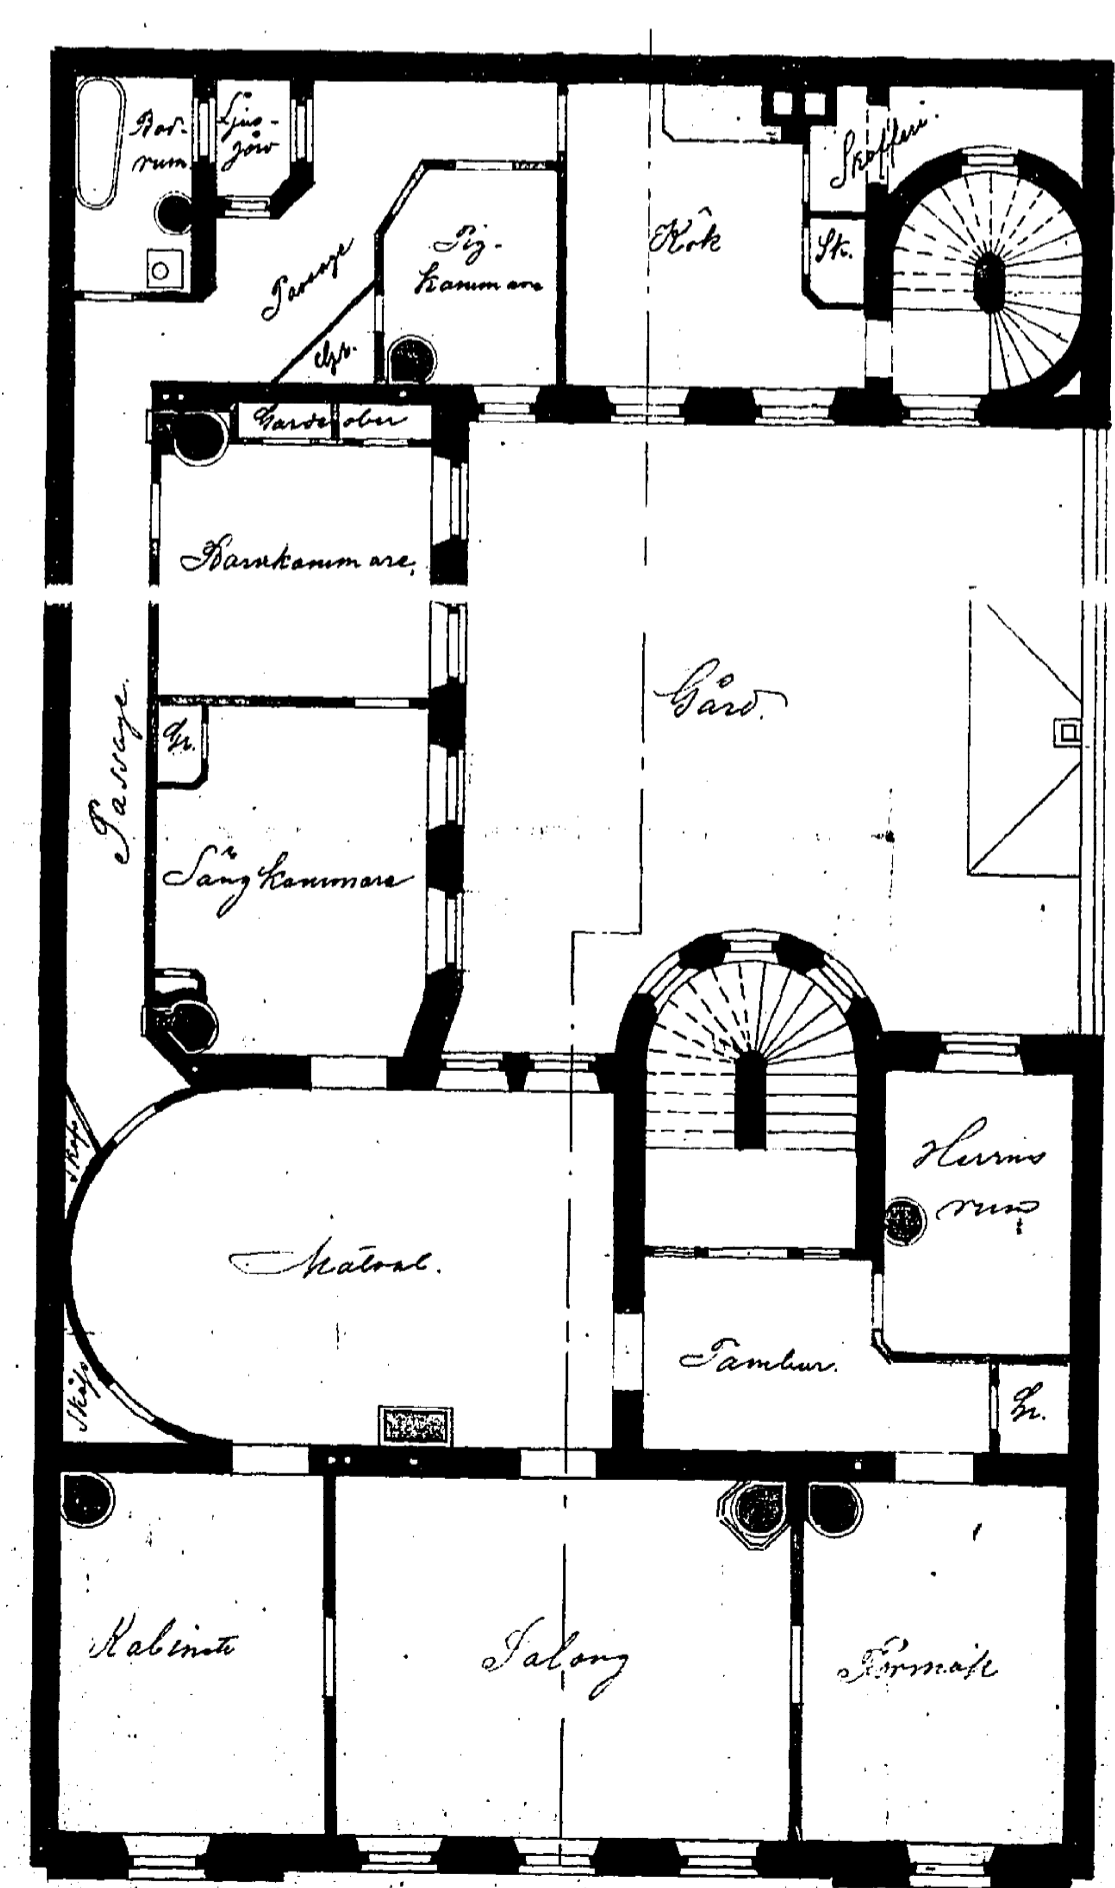

Andra Våningen

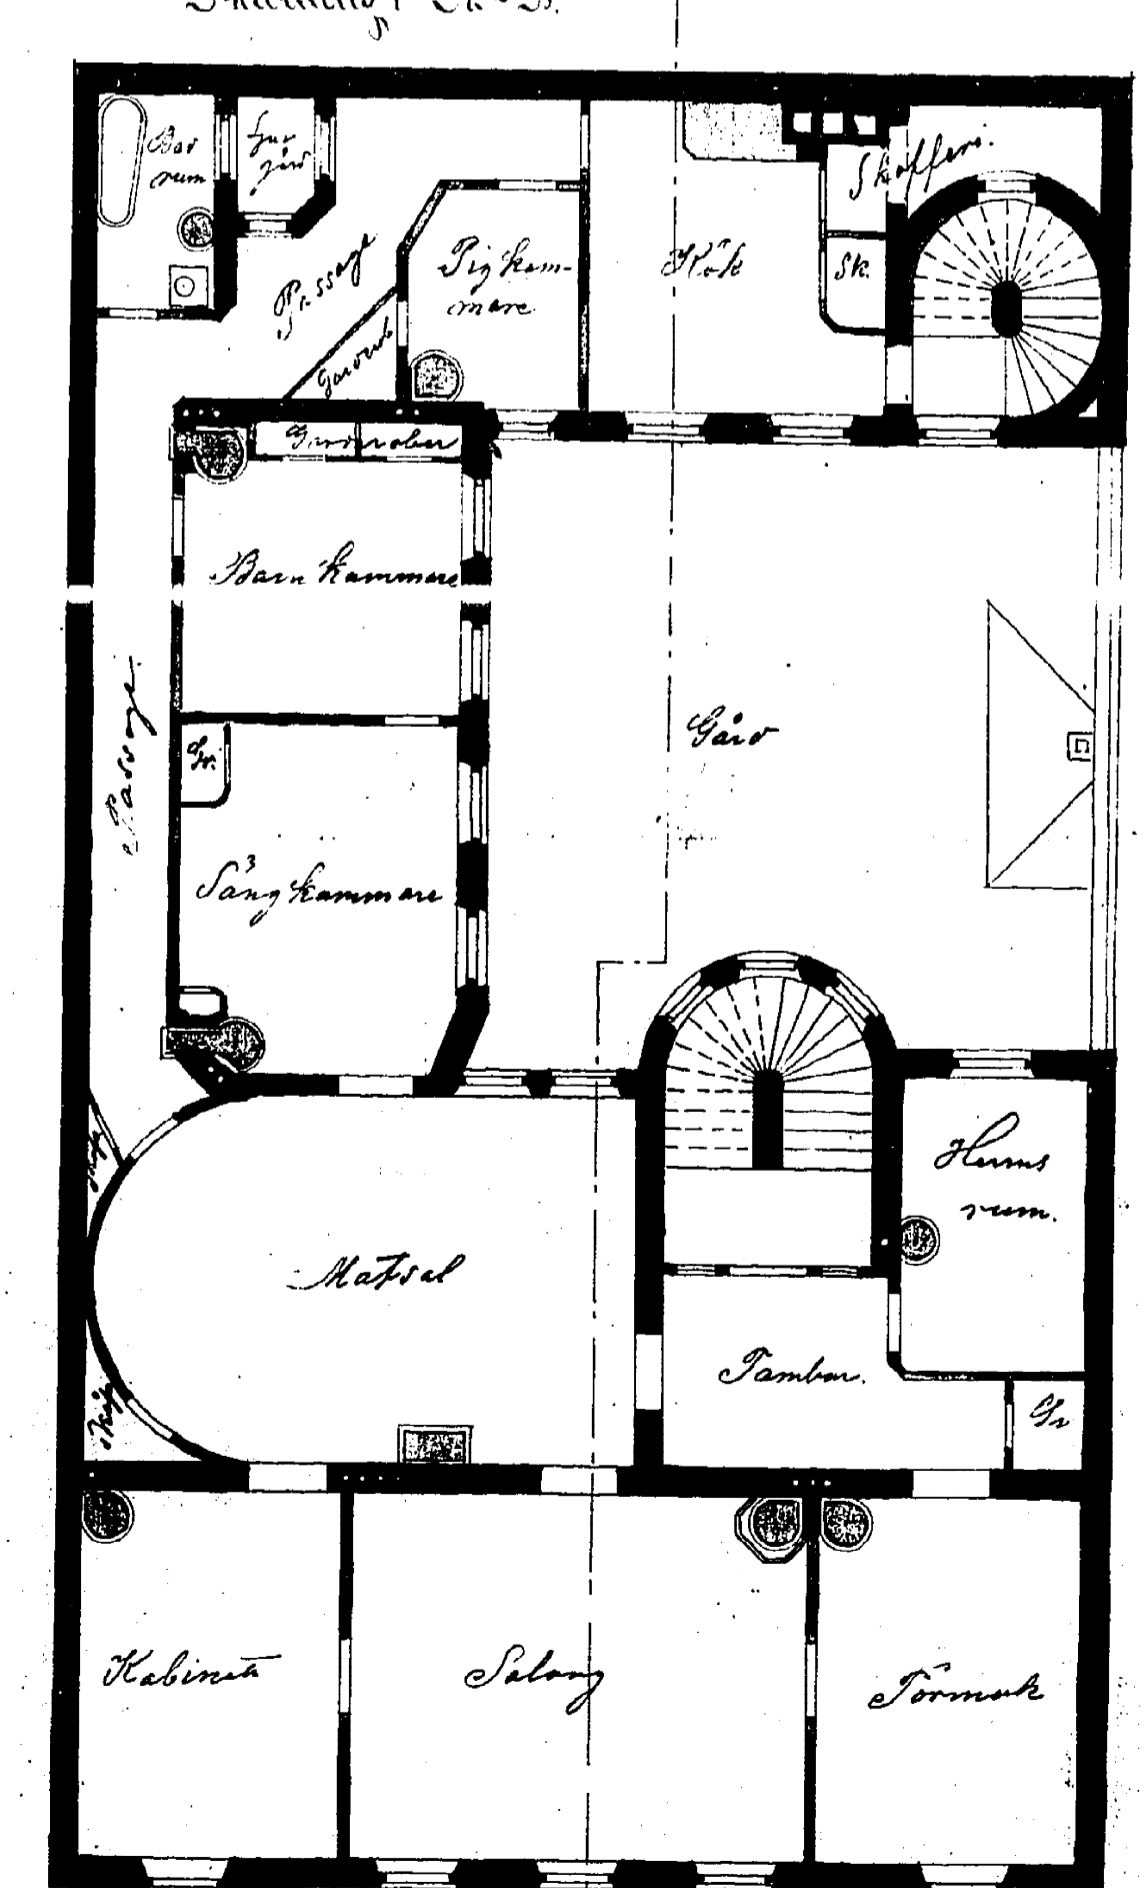

Tredje Våningen

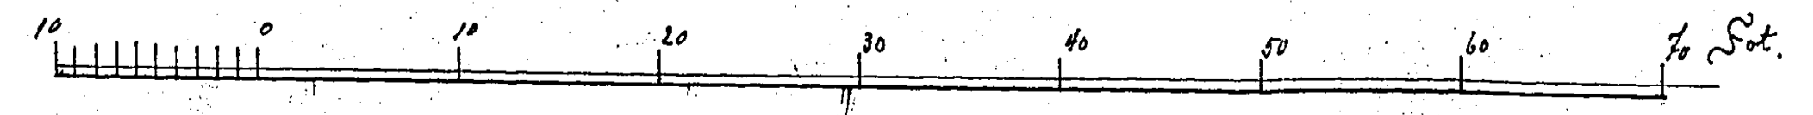

Göteborg i mars 1876.
 A. H. Petersson