


RITNING TILL NYBYGGNAD PÅ TOMTEN N^o 22 i 13. ROTEN.

480006

N^o 2119 2-3

*År 28/2. 1877.
N. J. J. J.*

Vasastaden 9 Ky Andre

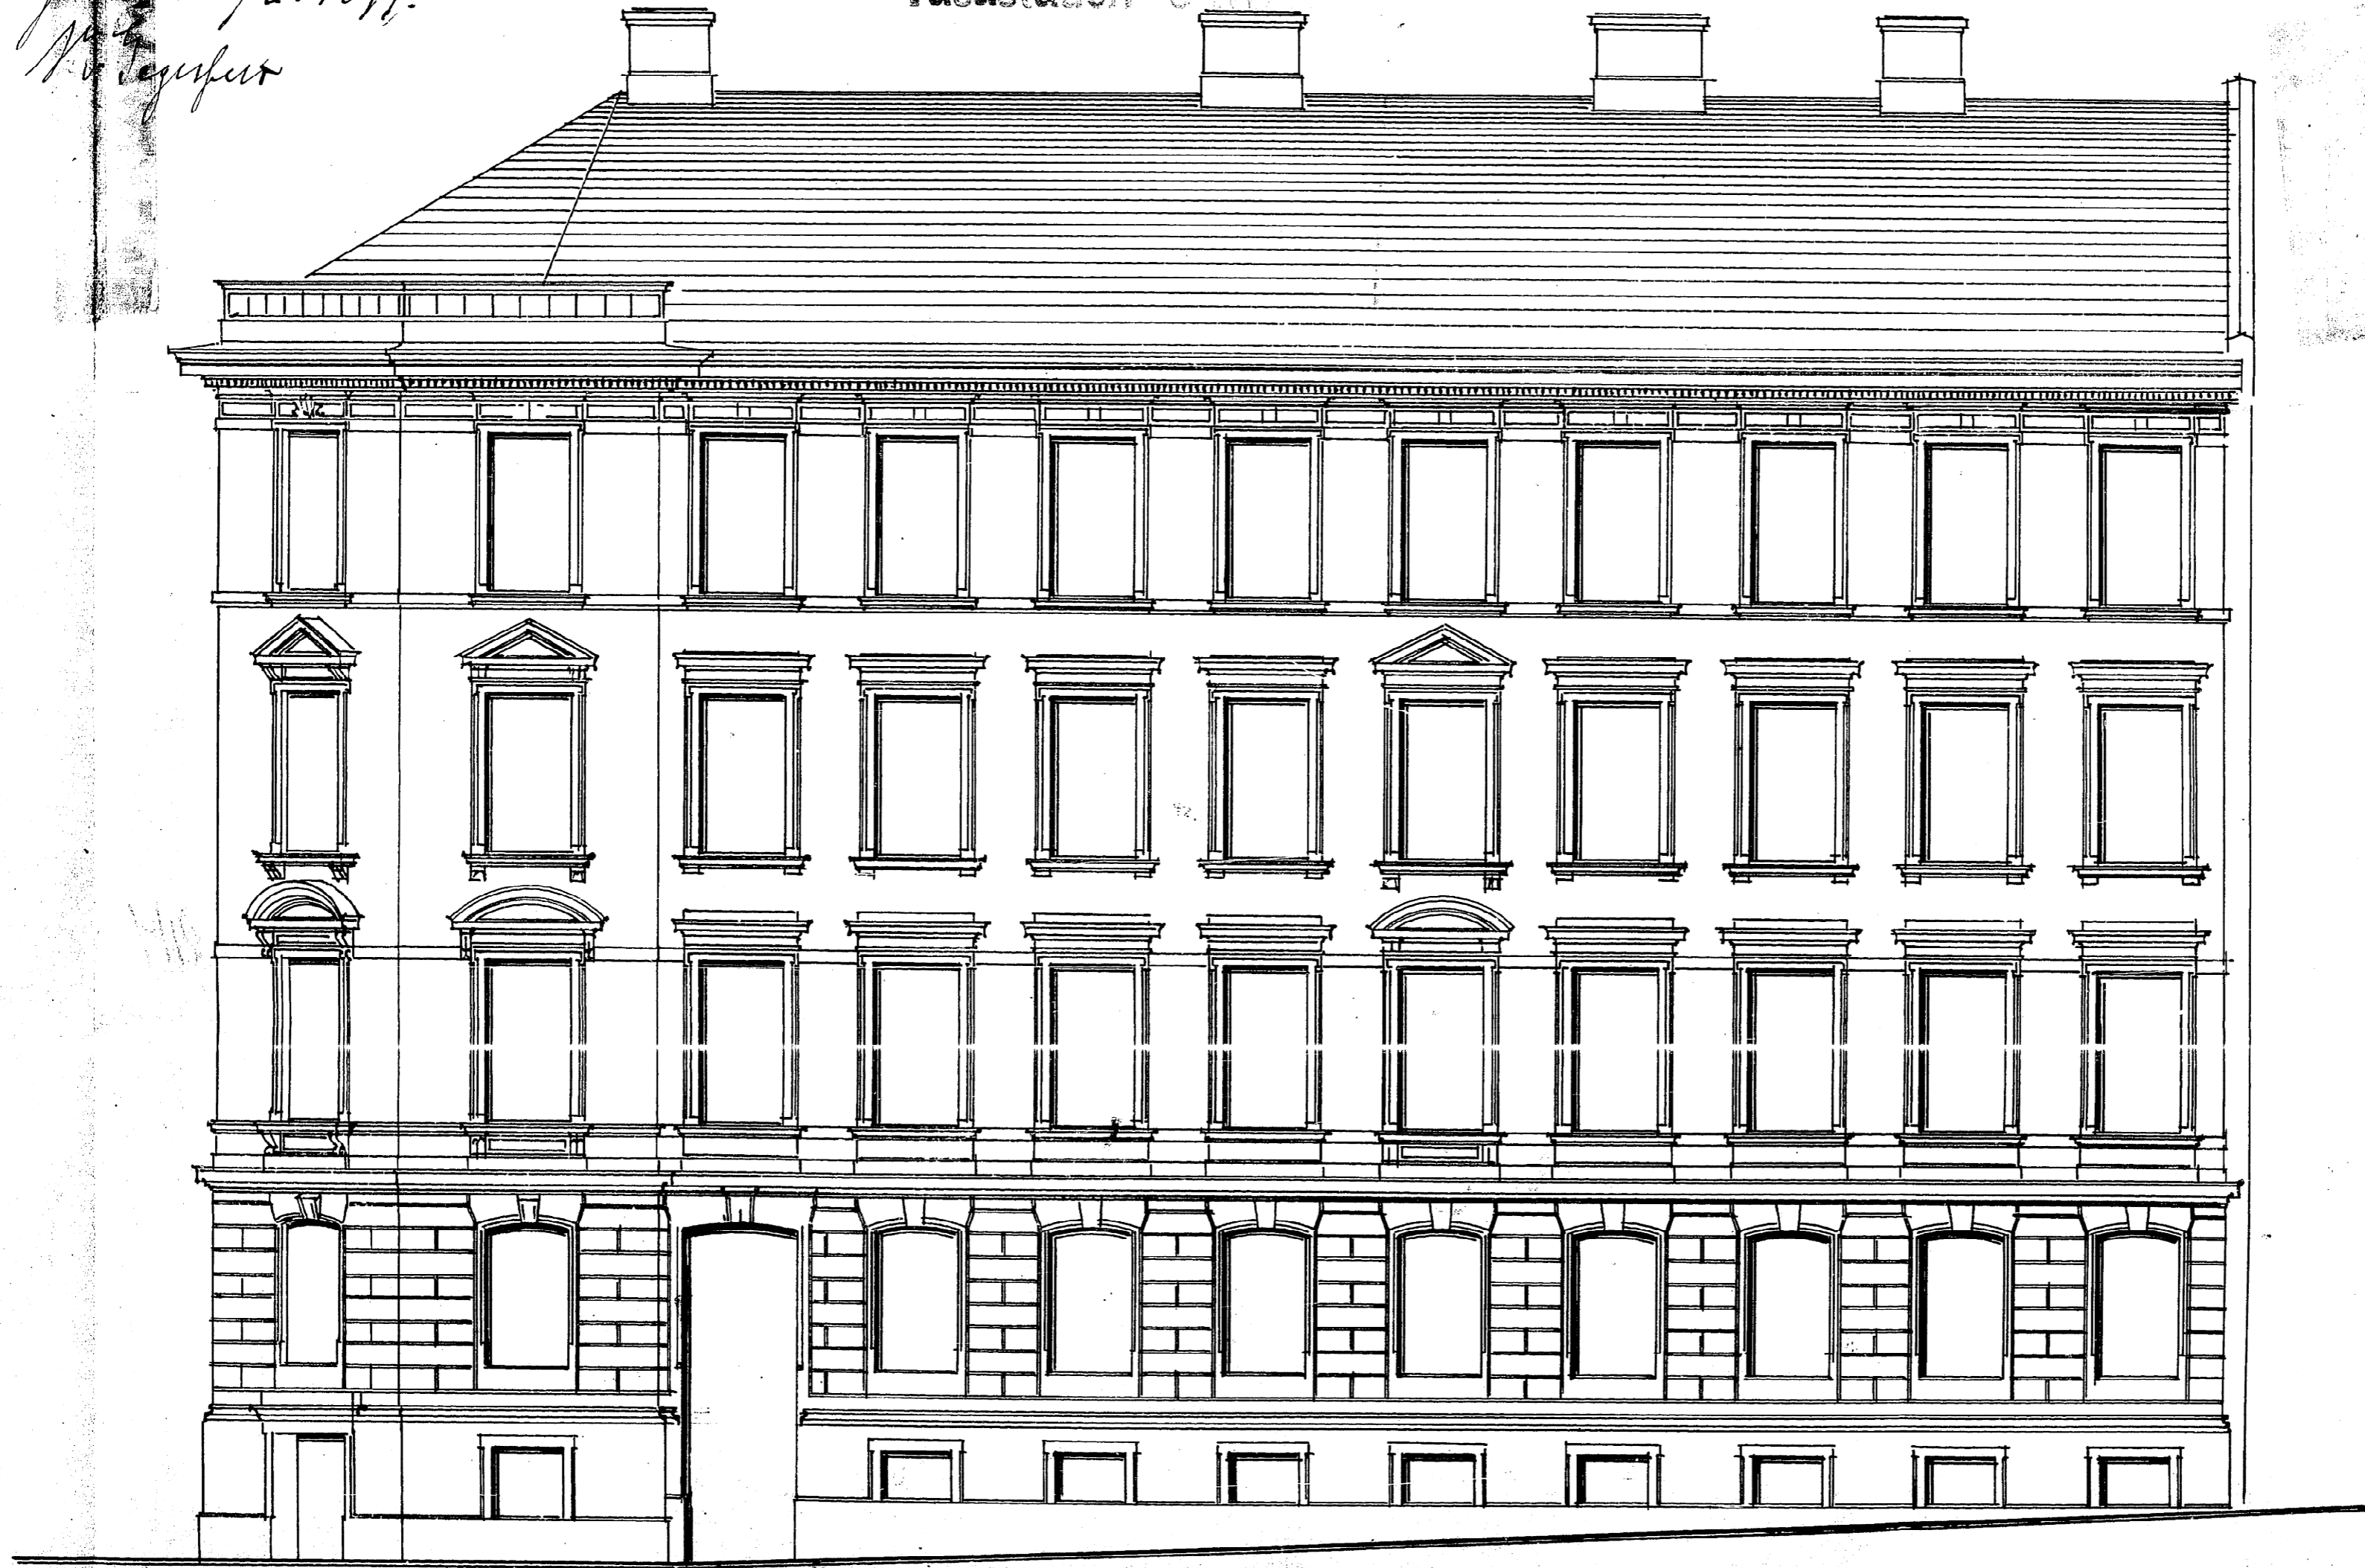

49' hög för horn i S.W. — 9

FACADE TILL HAGA-KYRKOGRATAN.

