
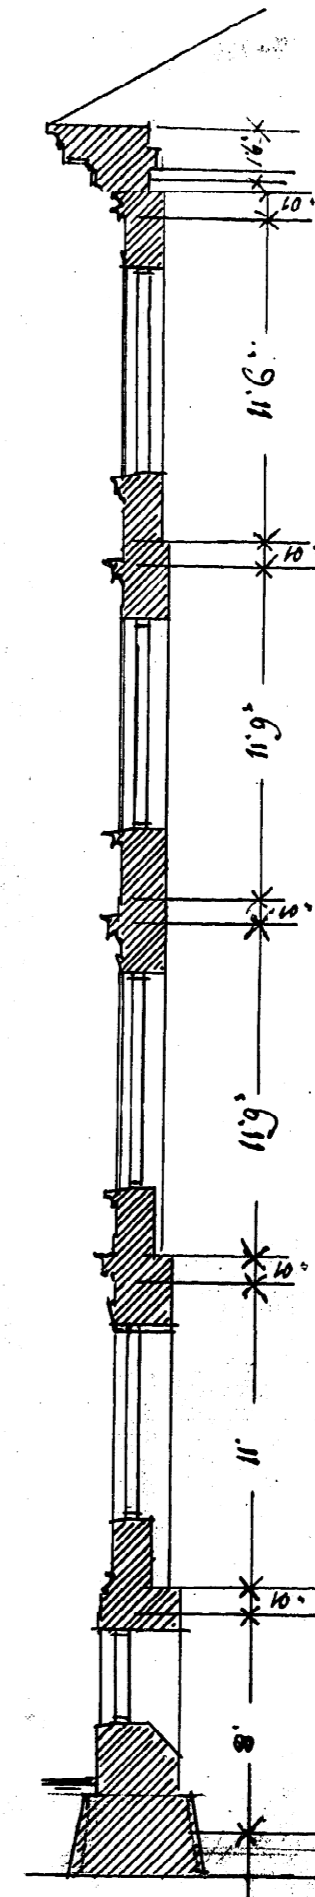


N^o 2119

RITNING TILL NYBYGGNAD PÅ TOMTEN N^o 21. I. 13. RÖTEN.

Variantern 5. 1877

Gr. n. a 26/2 1877
N. Segerstedt.

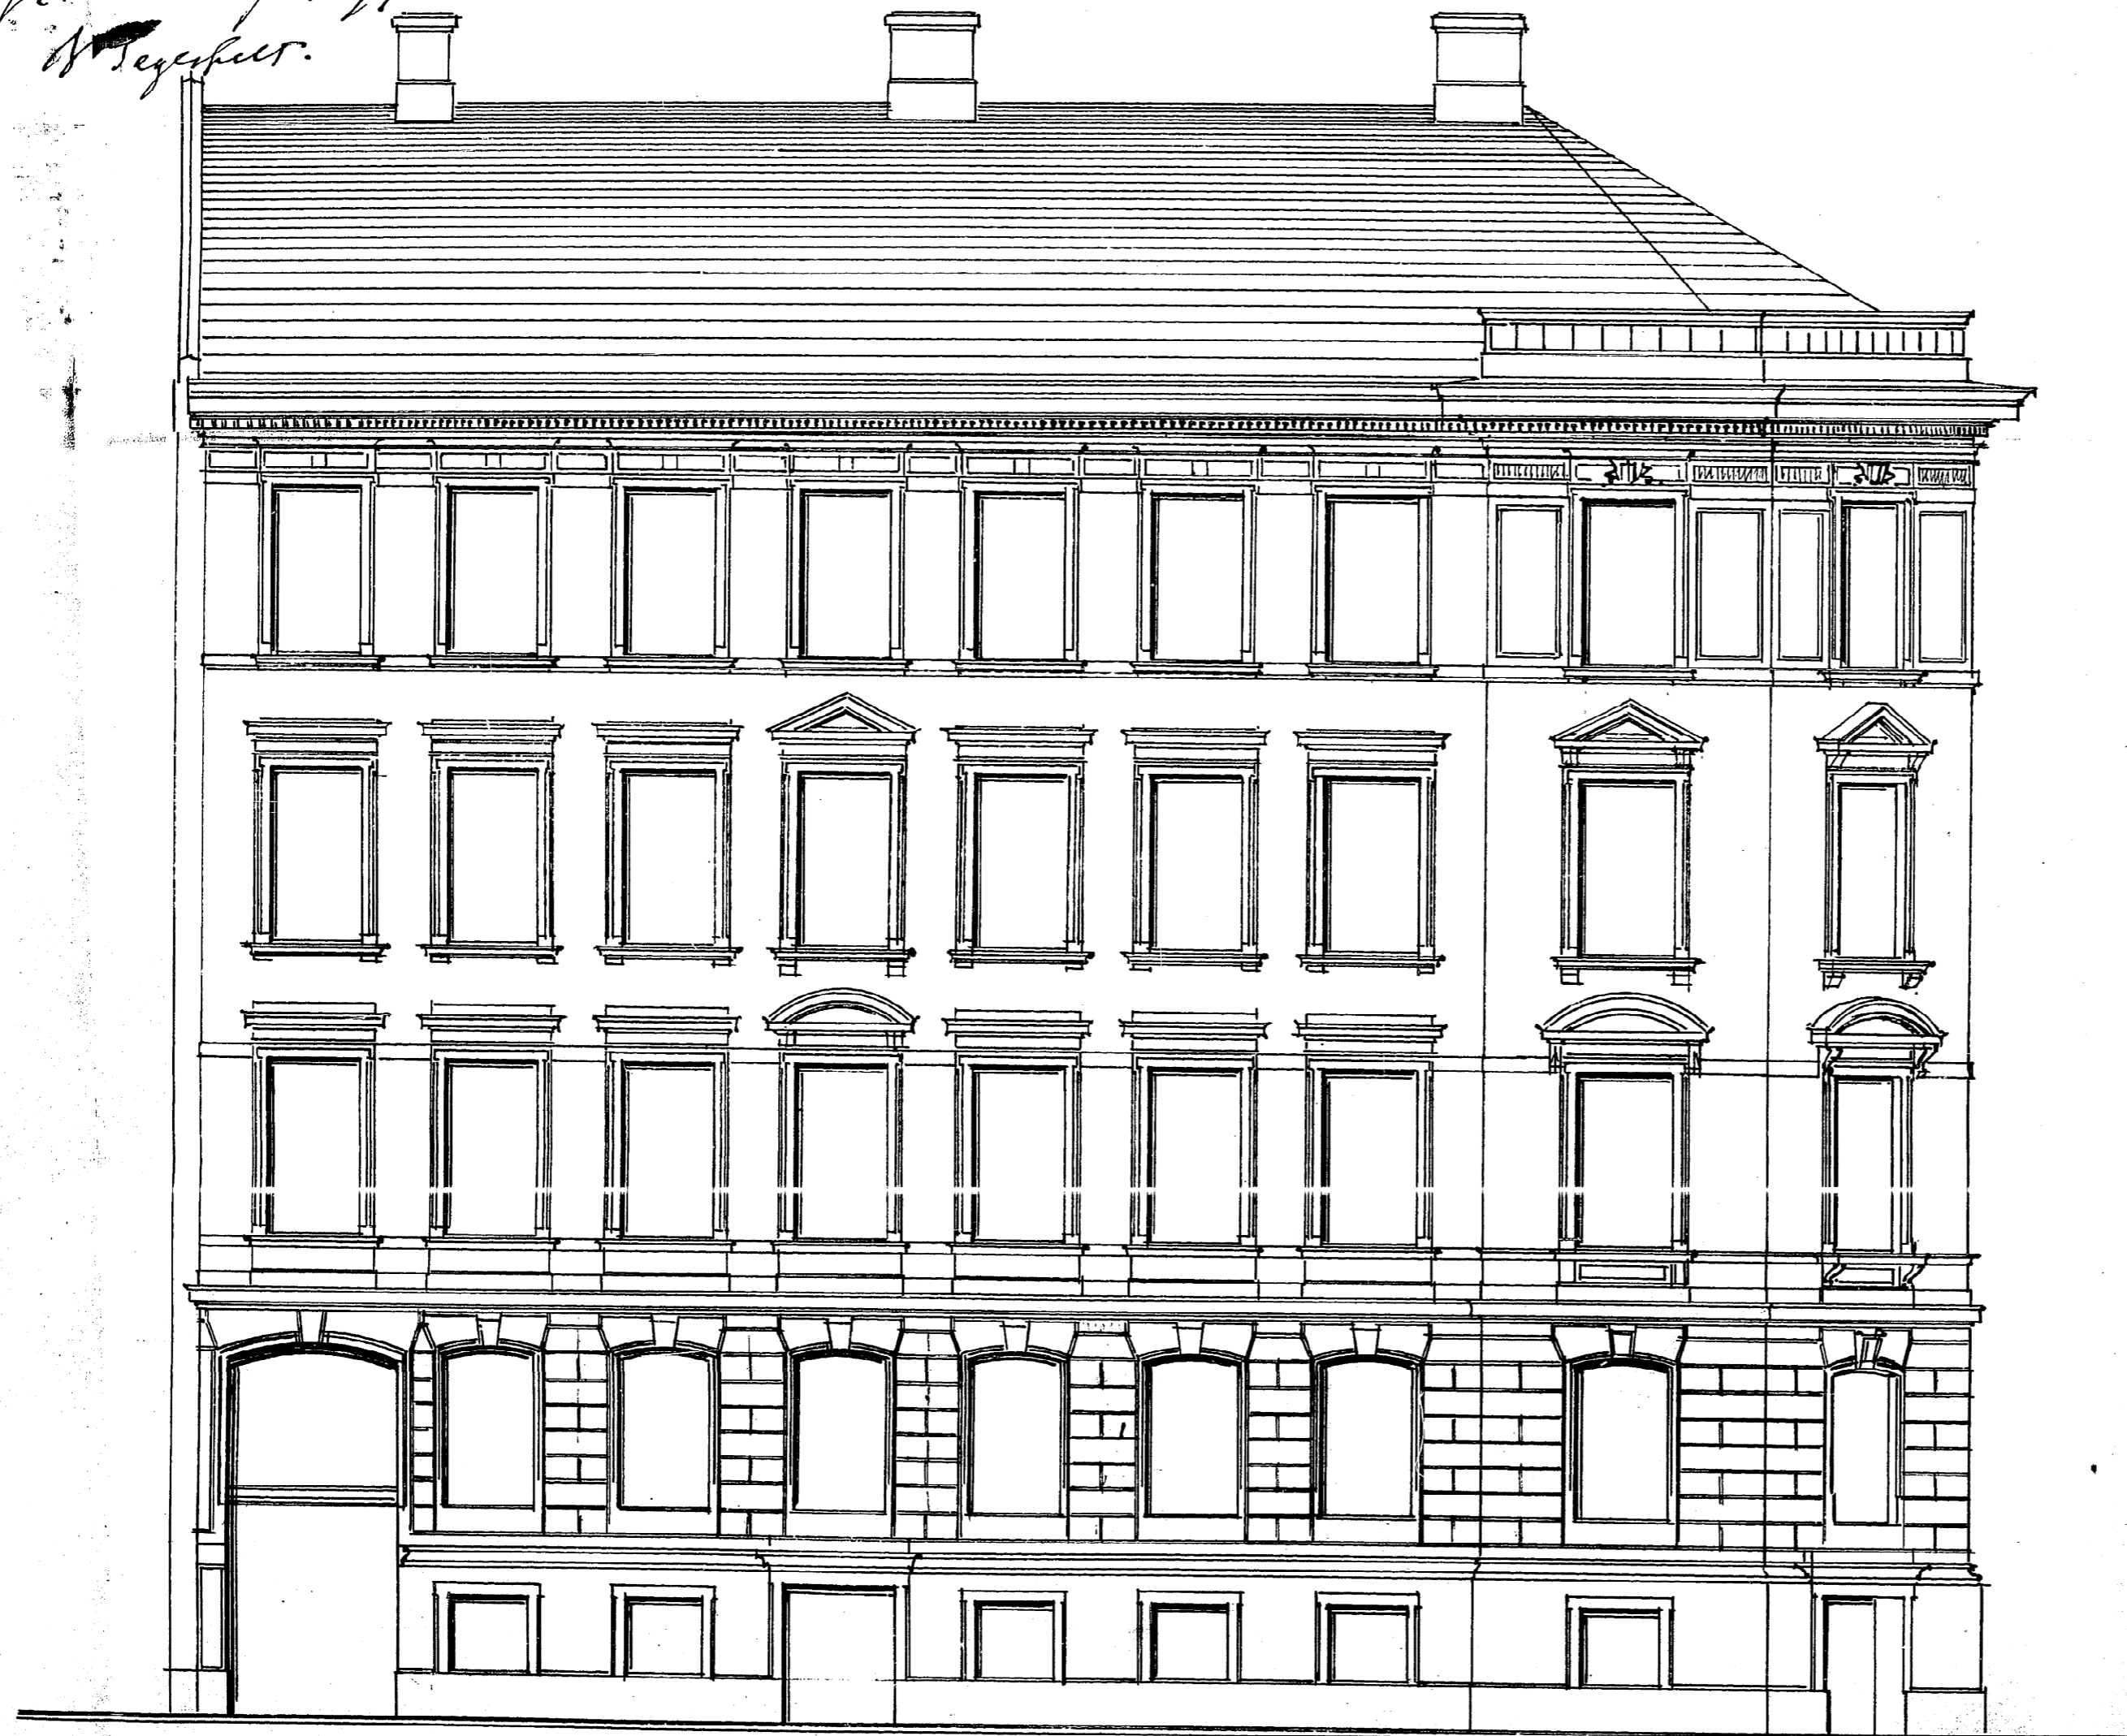

FACADE ÅT ÖSTRA-NYGATAN.

