

NYBYGGNAD Å TOMTEN N^o 1. I 23 KV. DROTTNINGHOLM, LORENSBERG, GÖTEBORG.


6/5 1924 333351
H. M. M. M. M.

Godkänd: Sjöberg i drömskammaren,
i sades utförelsen, den 29/4... 1924

Lösenverk. Eric's Arkitekt.

Slutbesiktigat
den 3/12 1925

Kopia
2-16

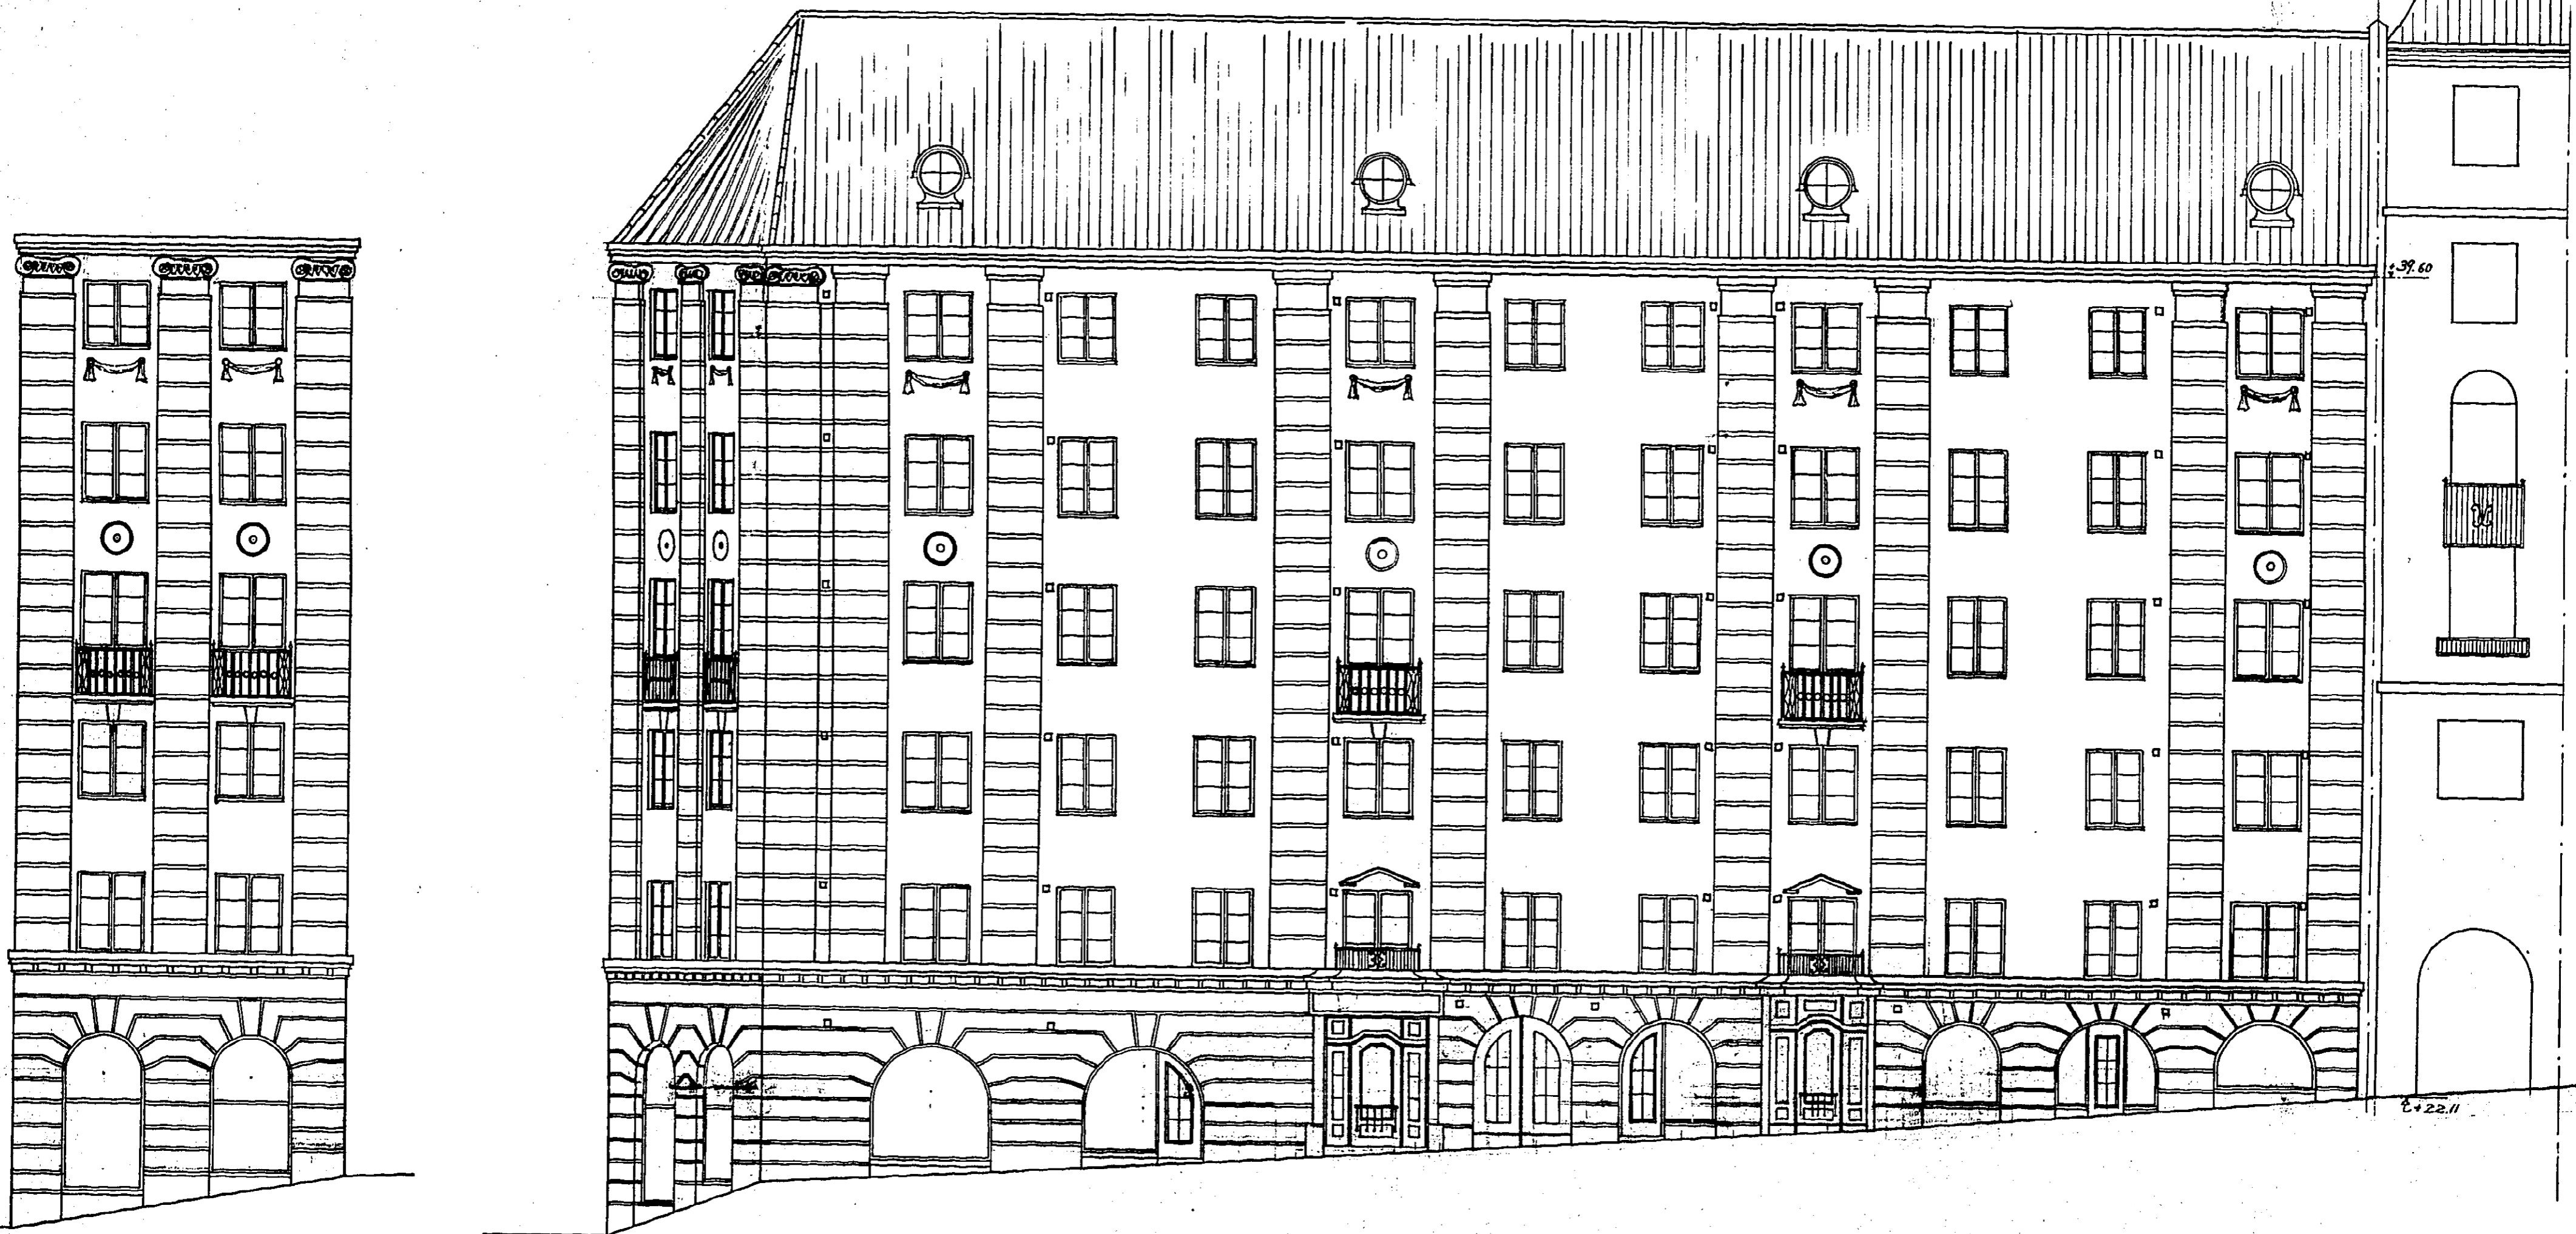

HÖRNFASAD.

FASAD MOT OLOF WIKSGATAN

SKALA. 1:100.

Göteborg i Mars 1924.

H. M. M. M. M.