

N^o 2541


ε-κ

pr. u. a. 20/11. 1878.

N. S.


RITNING TILL NYBYGGNAD Å TOMTEN N^o105 I 13^{de} ROTEN.

Vasastaden 11 Kv. Lönnen N^o 8

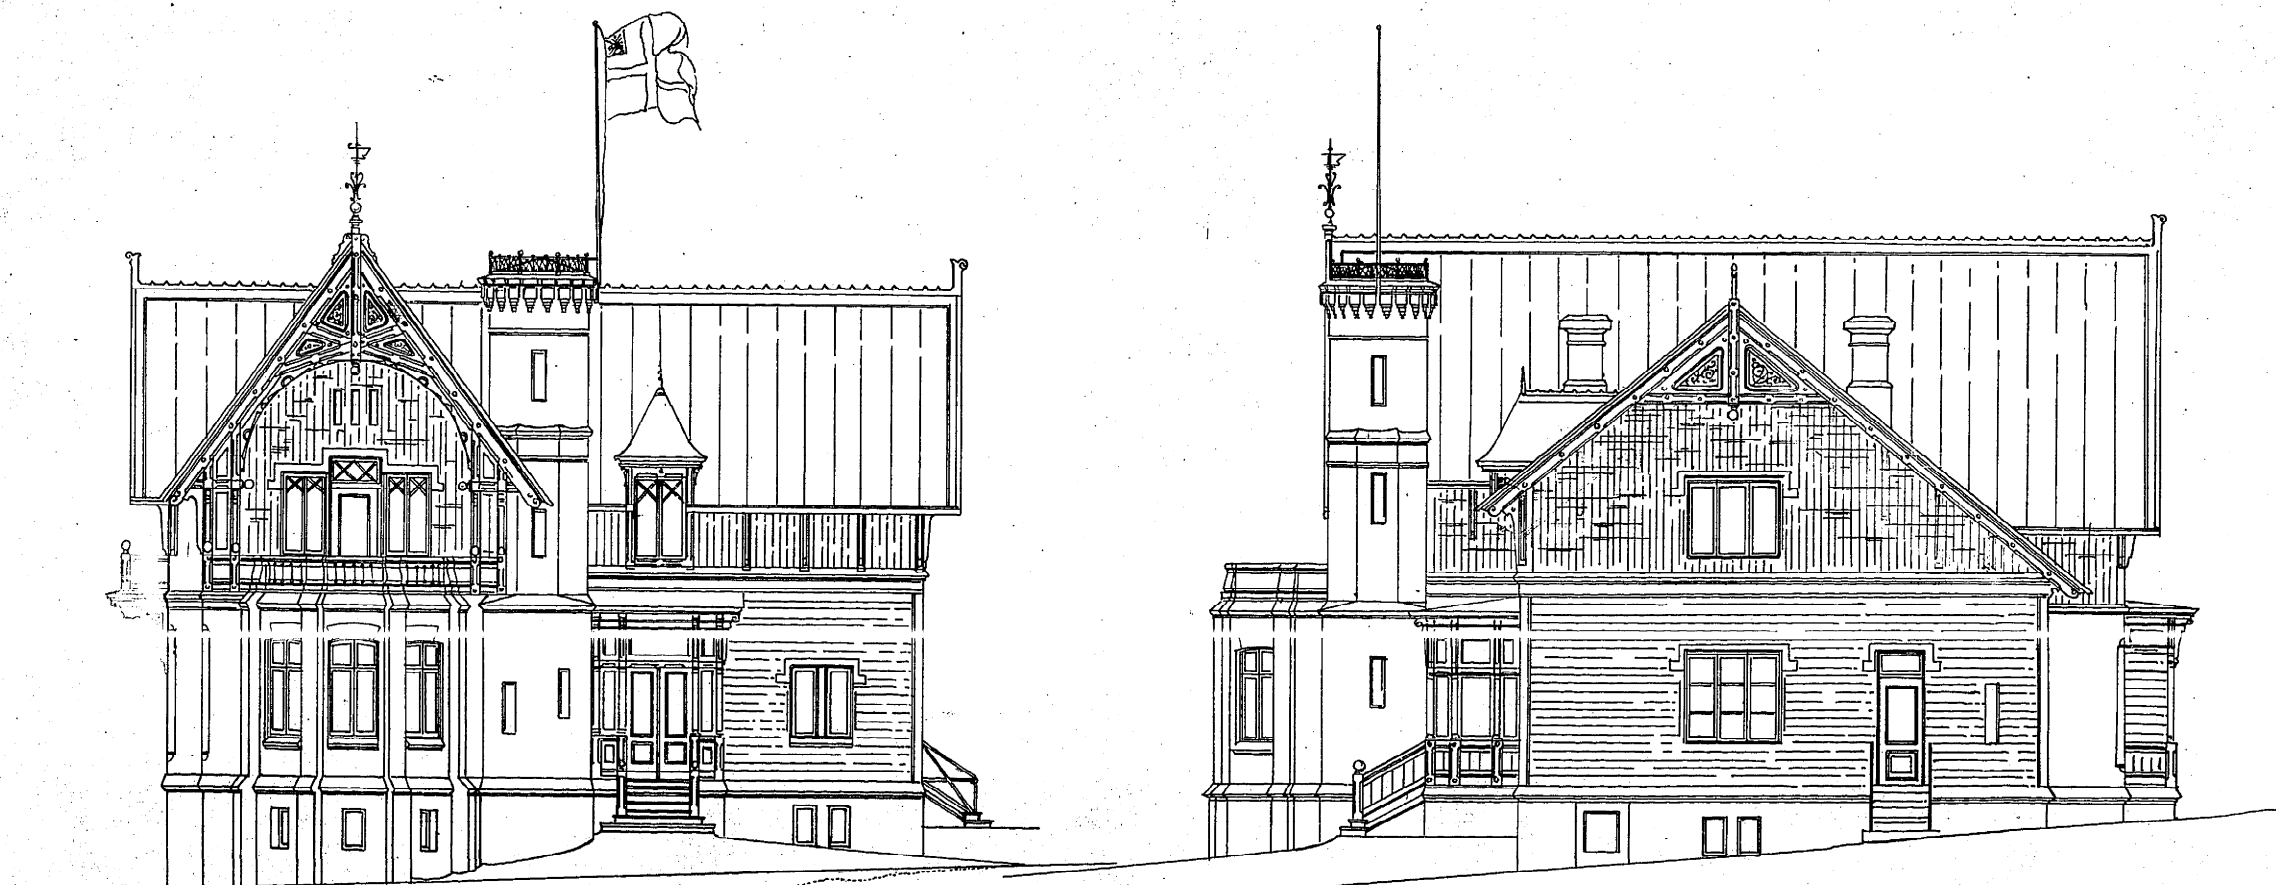

FAÇADE MOT NORR.

FAÇADE MOT WESTER.

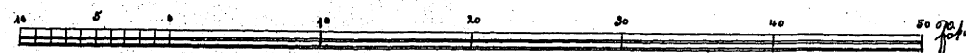

C. Falkström & H. F. Hedlund,
Göteborg 1878.