


NYBYGGNAD Å TOMTEN N^o 1. I 23 KV. DROTNINGHOLM, LORENSBERG, GÖTEBORG.

6/5 1924 333361
 Byggnadsnämnden i Göteborg

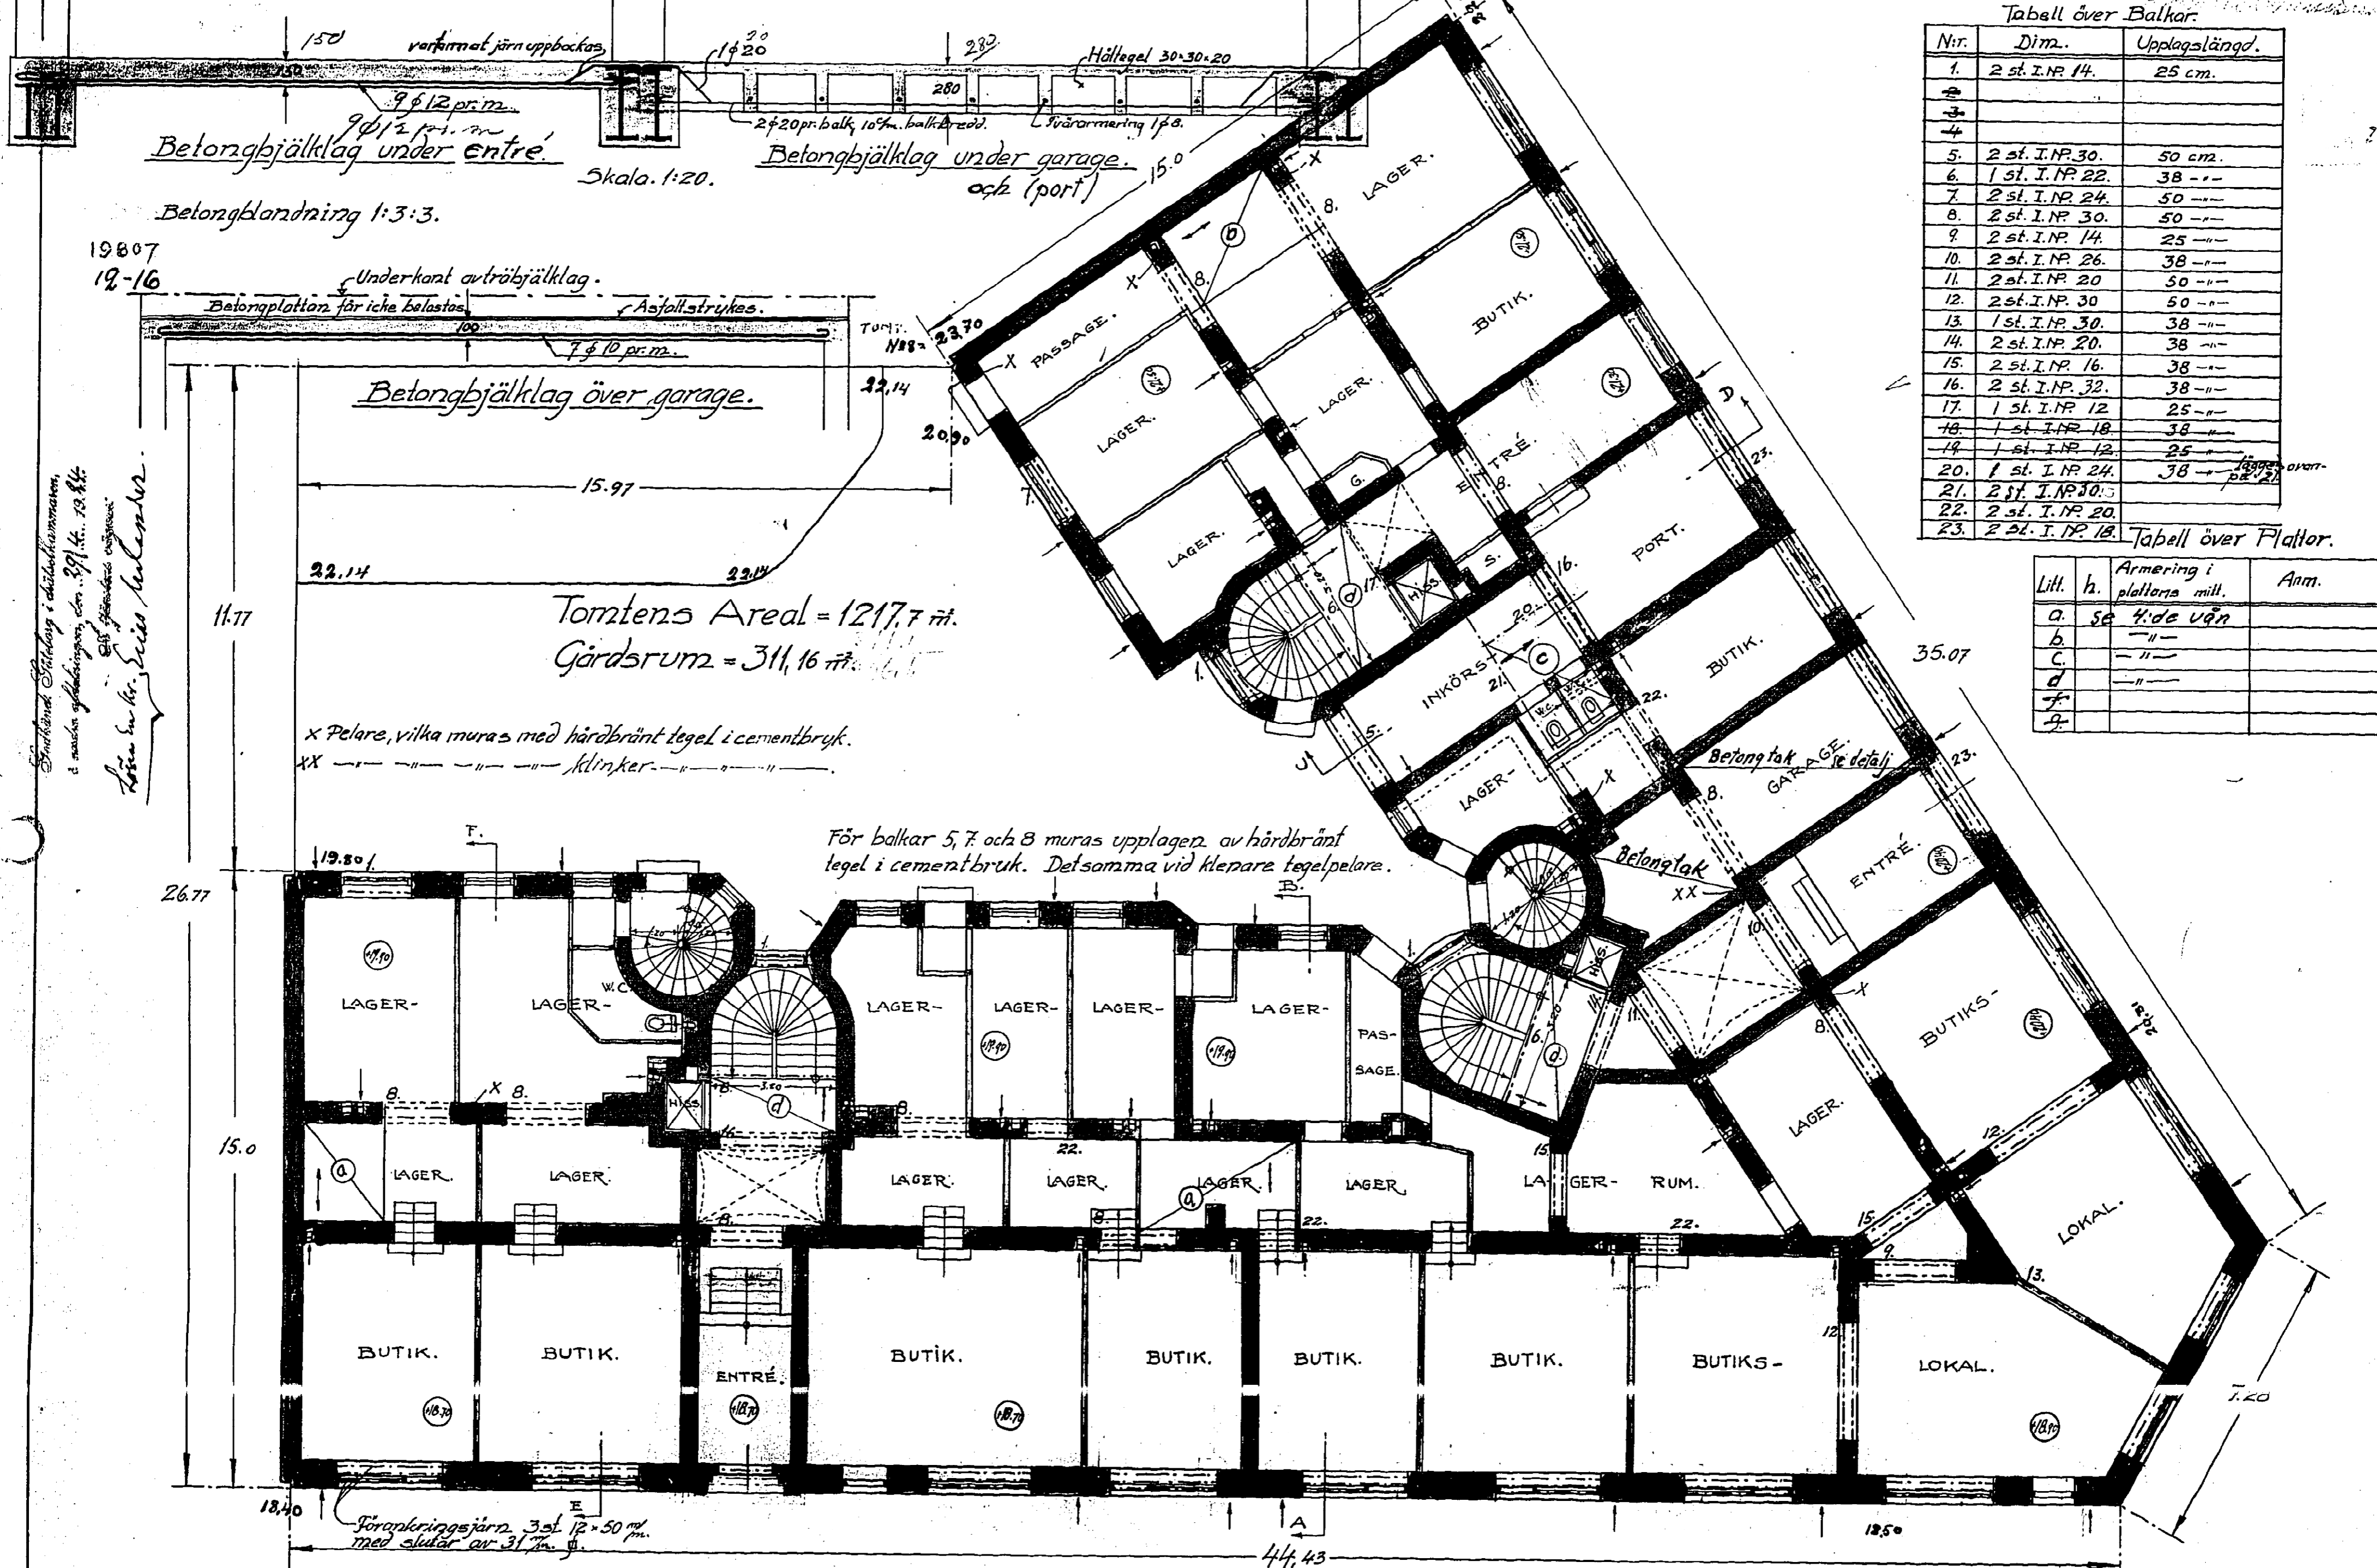

Tabell över Balkar.

Nr.	Dim.	Upplagslängd.
1.	2 st. I.NP. 14.	25 cm.
2.		
3.		
4.		
5.	2 st. I.NP. 30.	50 cm.
6.	1 st. I.NP. 22.	38 --
7.	2 st. I.NP. 24.	50 --
8.	2 st. I.NP. 30.	50 --
9.	2 st. I.NP. 14.	25 --
10.	2 st. I.NP. 26.	38 --
11.	2 st. I.NP. 20.	50 --
12.	2 st. I.NP. 30.	50 --
13.	1 st. I.NP. 30.	38 --
14.	2 st. I.NP. 20.	38 --
15.	2 st. I.NP. 16.	38 --
16.	2 st. I.NP. 32.	38 --
17.	1 st. I.NP. 12.	25 --
18.	1 st. I.NP. 18.	38 --
19.	1 st. I.NP. 12.	25 --
20.	1 st. I.NP. 24.	38 --
21.	2 st. I.NP. 30.	
22.	2 st. I.NP. 20.	
23.	2 st. I.NP. 18.	

Tabell över Plattor.

Litt.	h.	Armering i plattorna mill.	Anm.
a.	se	vide vän	
b.	--	--	
c.	--	--	
d.	--	--	
e.	--	--	
f.	--	--	

Tomtens Areal = 1217,7 m².
 Gårdsrum = 311,16 m².

Byggnadsnämnden i Göteborg
 1924
 L. W. Nilsson

Röda siffror anger markhöjd.
 PLAN AV BUTIKSVÅNINGEN.

Göteborg i Mars 1924.
 L. W. Nilsson