

NYBYGGNAD Å TOMTEN N^o 1 I 23 KV. DROTTNINGHOLM, LORENSBERG, GÖTEBORG.

16000 6/5 1924 353535
 Tabell över Balkar.

Arkitekt: Ståhlberg & Strömberg
 2:a ordens afdelningen, den 29/11/24. 19. 24.


Lösa teckningar. Svanhedebrand.

19807
 7-16

Nr.	Dim.	Upplagslängd.
1.	1 st. I.N.P. 18.	38 cm.
2.	1 st. I.N.P. 27.	38
3.	2 st. I.N.P. 18.	38
4.	2 st. I.N.P. 18.	30
5.	2 st. I.N.P. 20.	30
6.	2 st. I.N.P. 12.	25
7.	2 st. I.N.P. 14.	25
8.	2 st. I.N.P. 12.	25
9.	2 st. I.N.P. 16.	25
10.	2 st. I.N.P. 14.	25
11.	2 st. I.N.P. 30.	25
12.	2 st. I.N.P. 28.	25
13.	2 st. I.N.P. 18.	25
14.	1 st. I.N.P. 18.	38
15.	1 st. I.N.P. 14.	25
16.	1 st. I.N.P. 16.	—
17.	1 st. I.N.P. 14.	25
18.	1 st. I.N.P. 16.	—
19.	1 st. I.N.P. 18.	25
20.	2 st. I.N.P. 28.	25
21.	2 st. I.N.P. 18.	30
22.	1 st. I.N.P. 34.	35
23.	1 st. I.N.P. 16.	20
24.	1 st. I.N.P. 27.	25
25.	1 st. I.N.P. 16.	—
3a.	2 I.N.P. 22.	—

Betongblandning 1:3:3
 Tabell över Plattor

Lit	h	Armering i k. plattans mitt	Anm.
a	11	17 φ 10 pr 2 m	
b	13.5	22 φ 10 pr 2 m	
c	11	5 φ 6 pr om.	
d	11	17 φ 10 pr 3 m	
e	10	18 φ 8 pr 3 m	
f	12	19 φ 10 pr 2 m	
g	9	—	
h	8	6 φ 8 pr m.	
m	10	9 φ 10 pr m.	

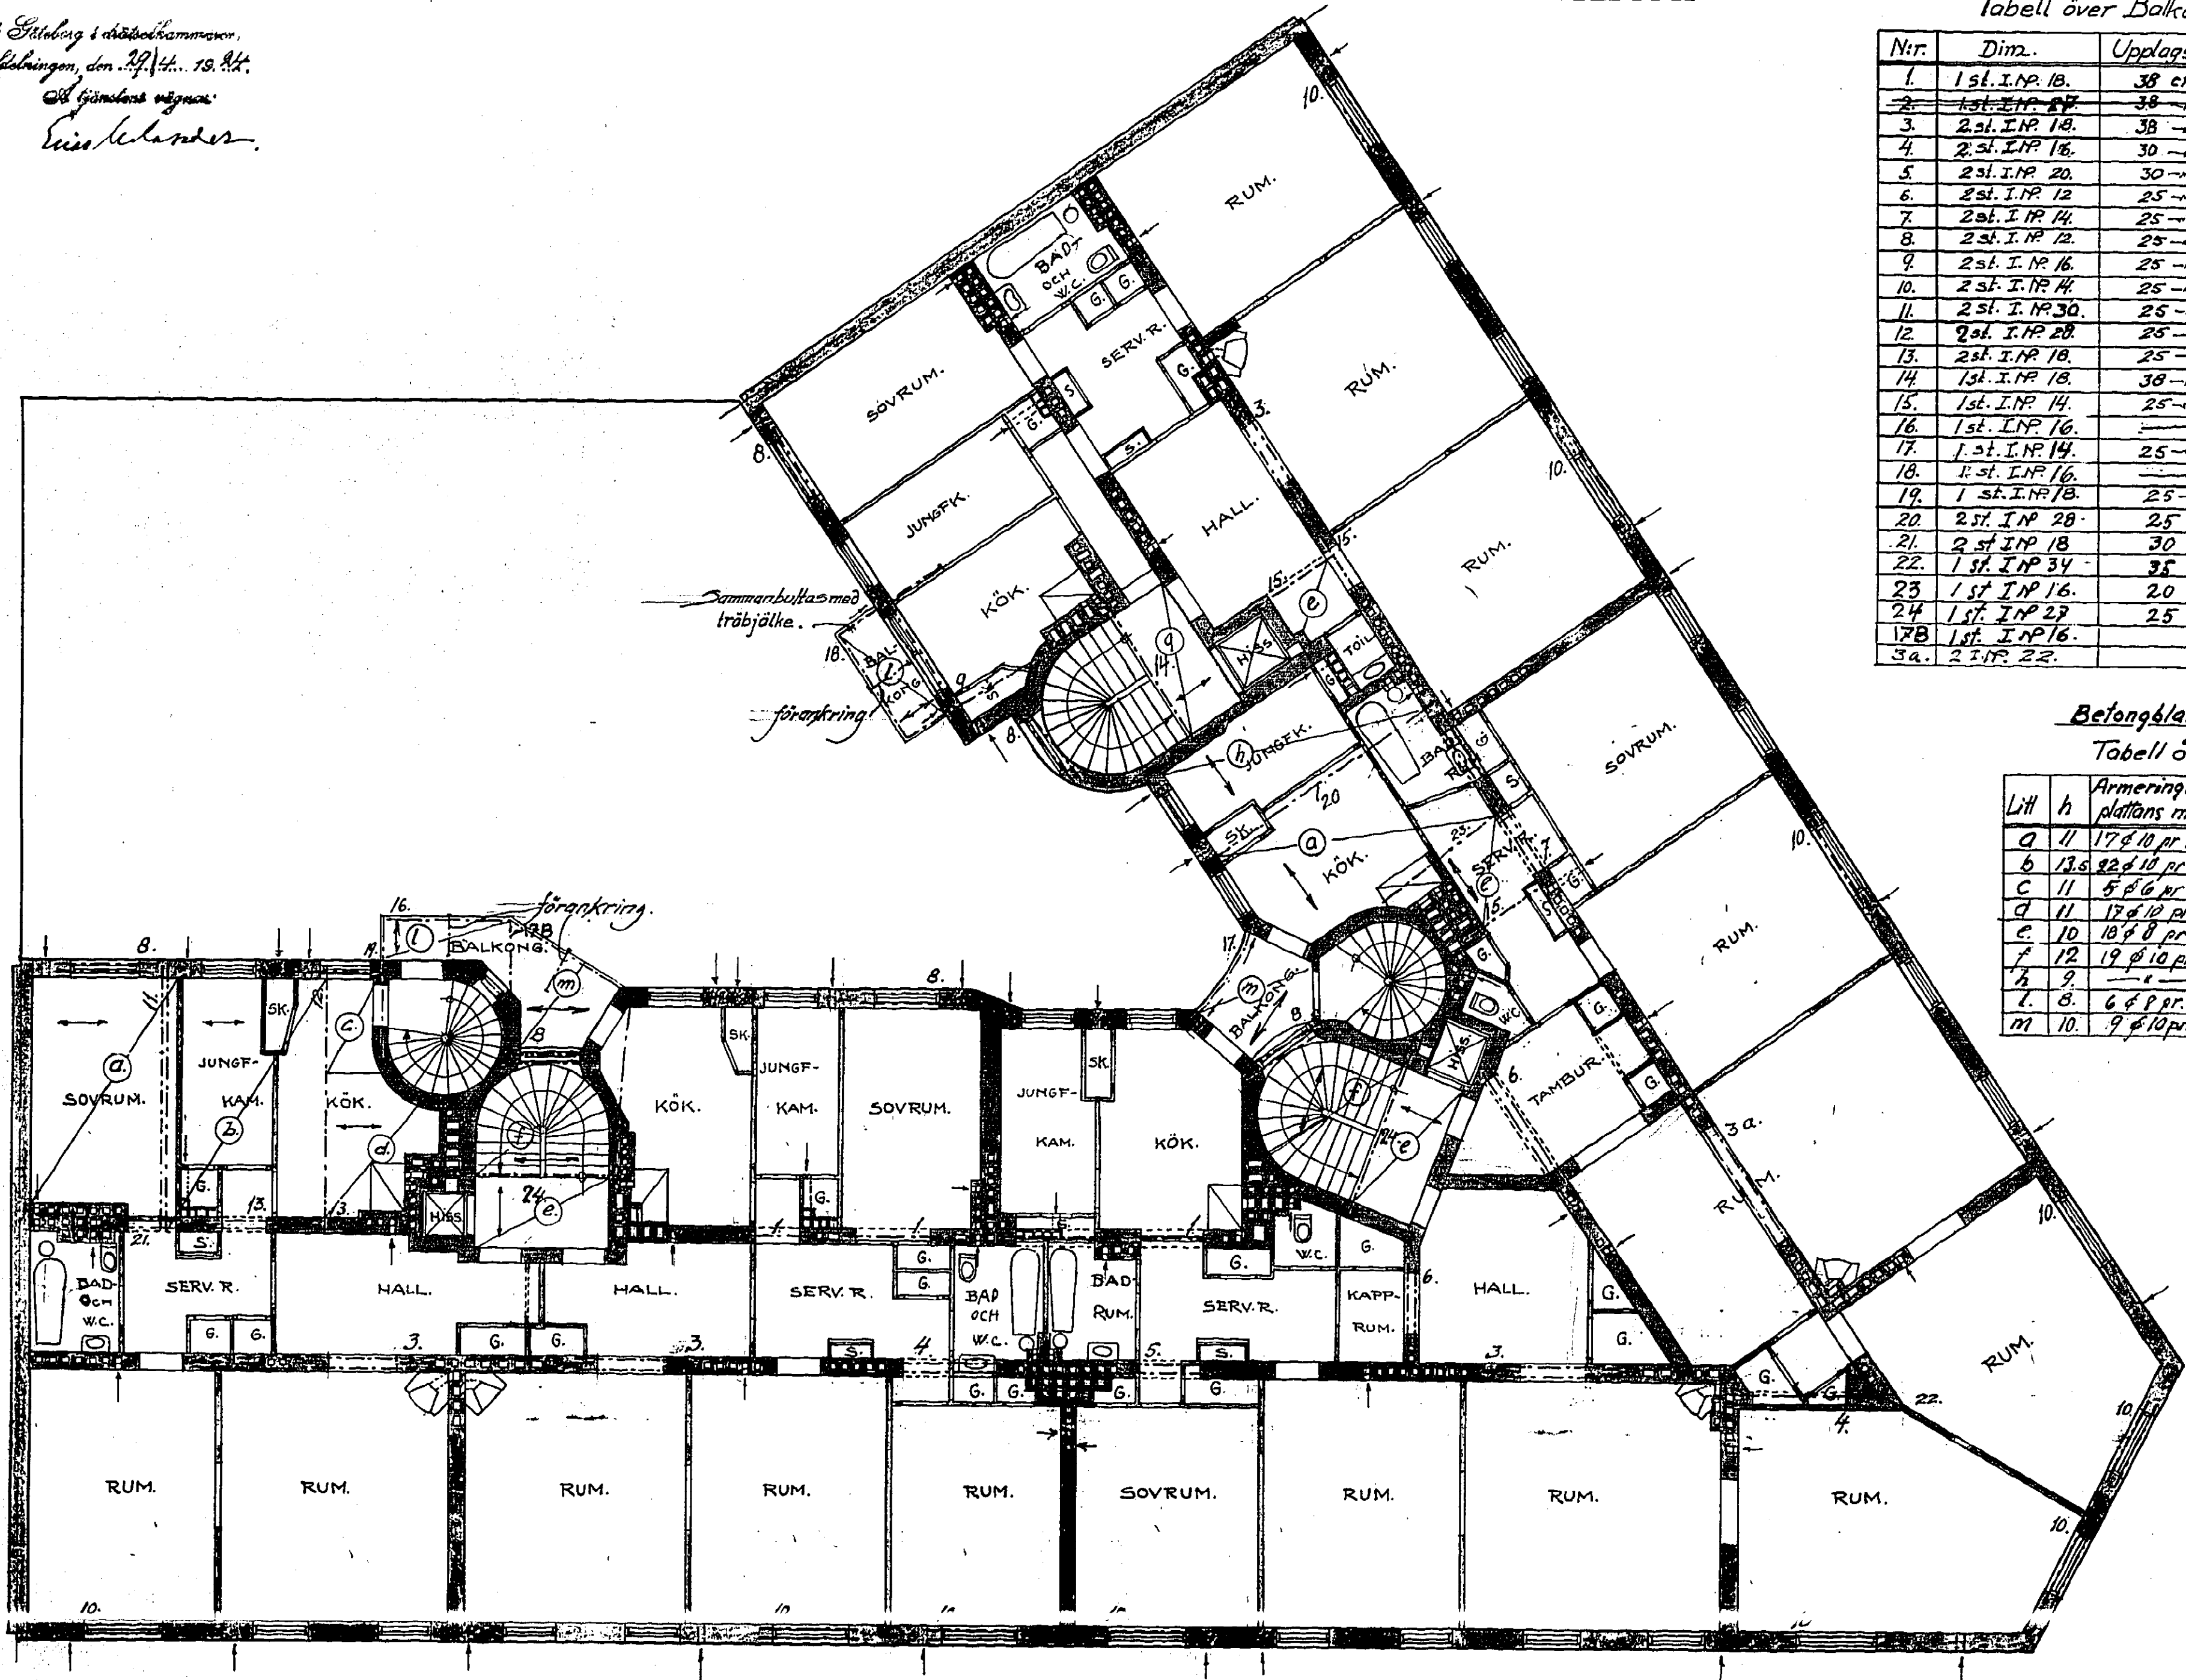

grupper
 ut för ej
 för denna
 badrum

PLAN AV 5^{TE} VÅNINGEN.

SKALA. 1:100.

Göteborg i Mars 1924.

A. W. Nilsson