KOPIA

22127

2-11

RITNING · TILL · NYBYGGNAD · Å · TOMT · №3 · I · 23DJE KV · DROTTNINGHOLM · GÖTEBORG ·

STADSDELEN. LORENSBERG.

Godkänd: Göteborg i Byggnadsnämnden, å andra afdelningen, den 7/12 1926
Å tjänstens vägnar.
Lärm Ahs

Gillad och fastställd af Byggnadsnämnden i Göteborg den 21/9 1926 333446
för fastighet
för officio:

Slutbesiktigat den 15/9 1927

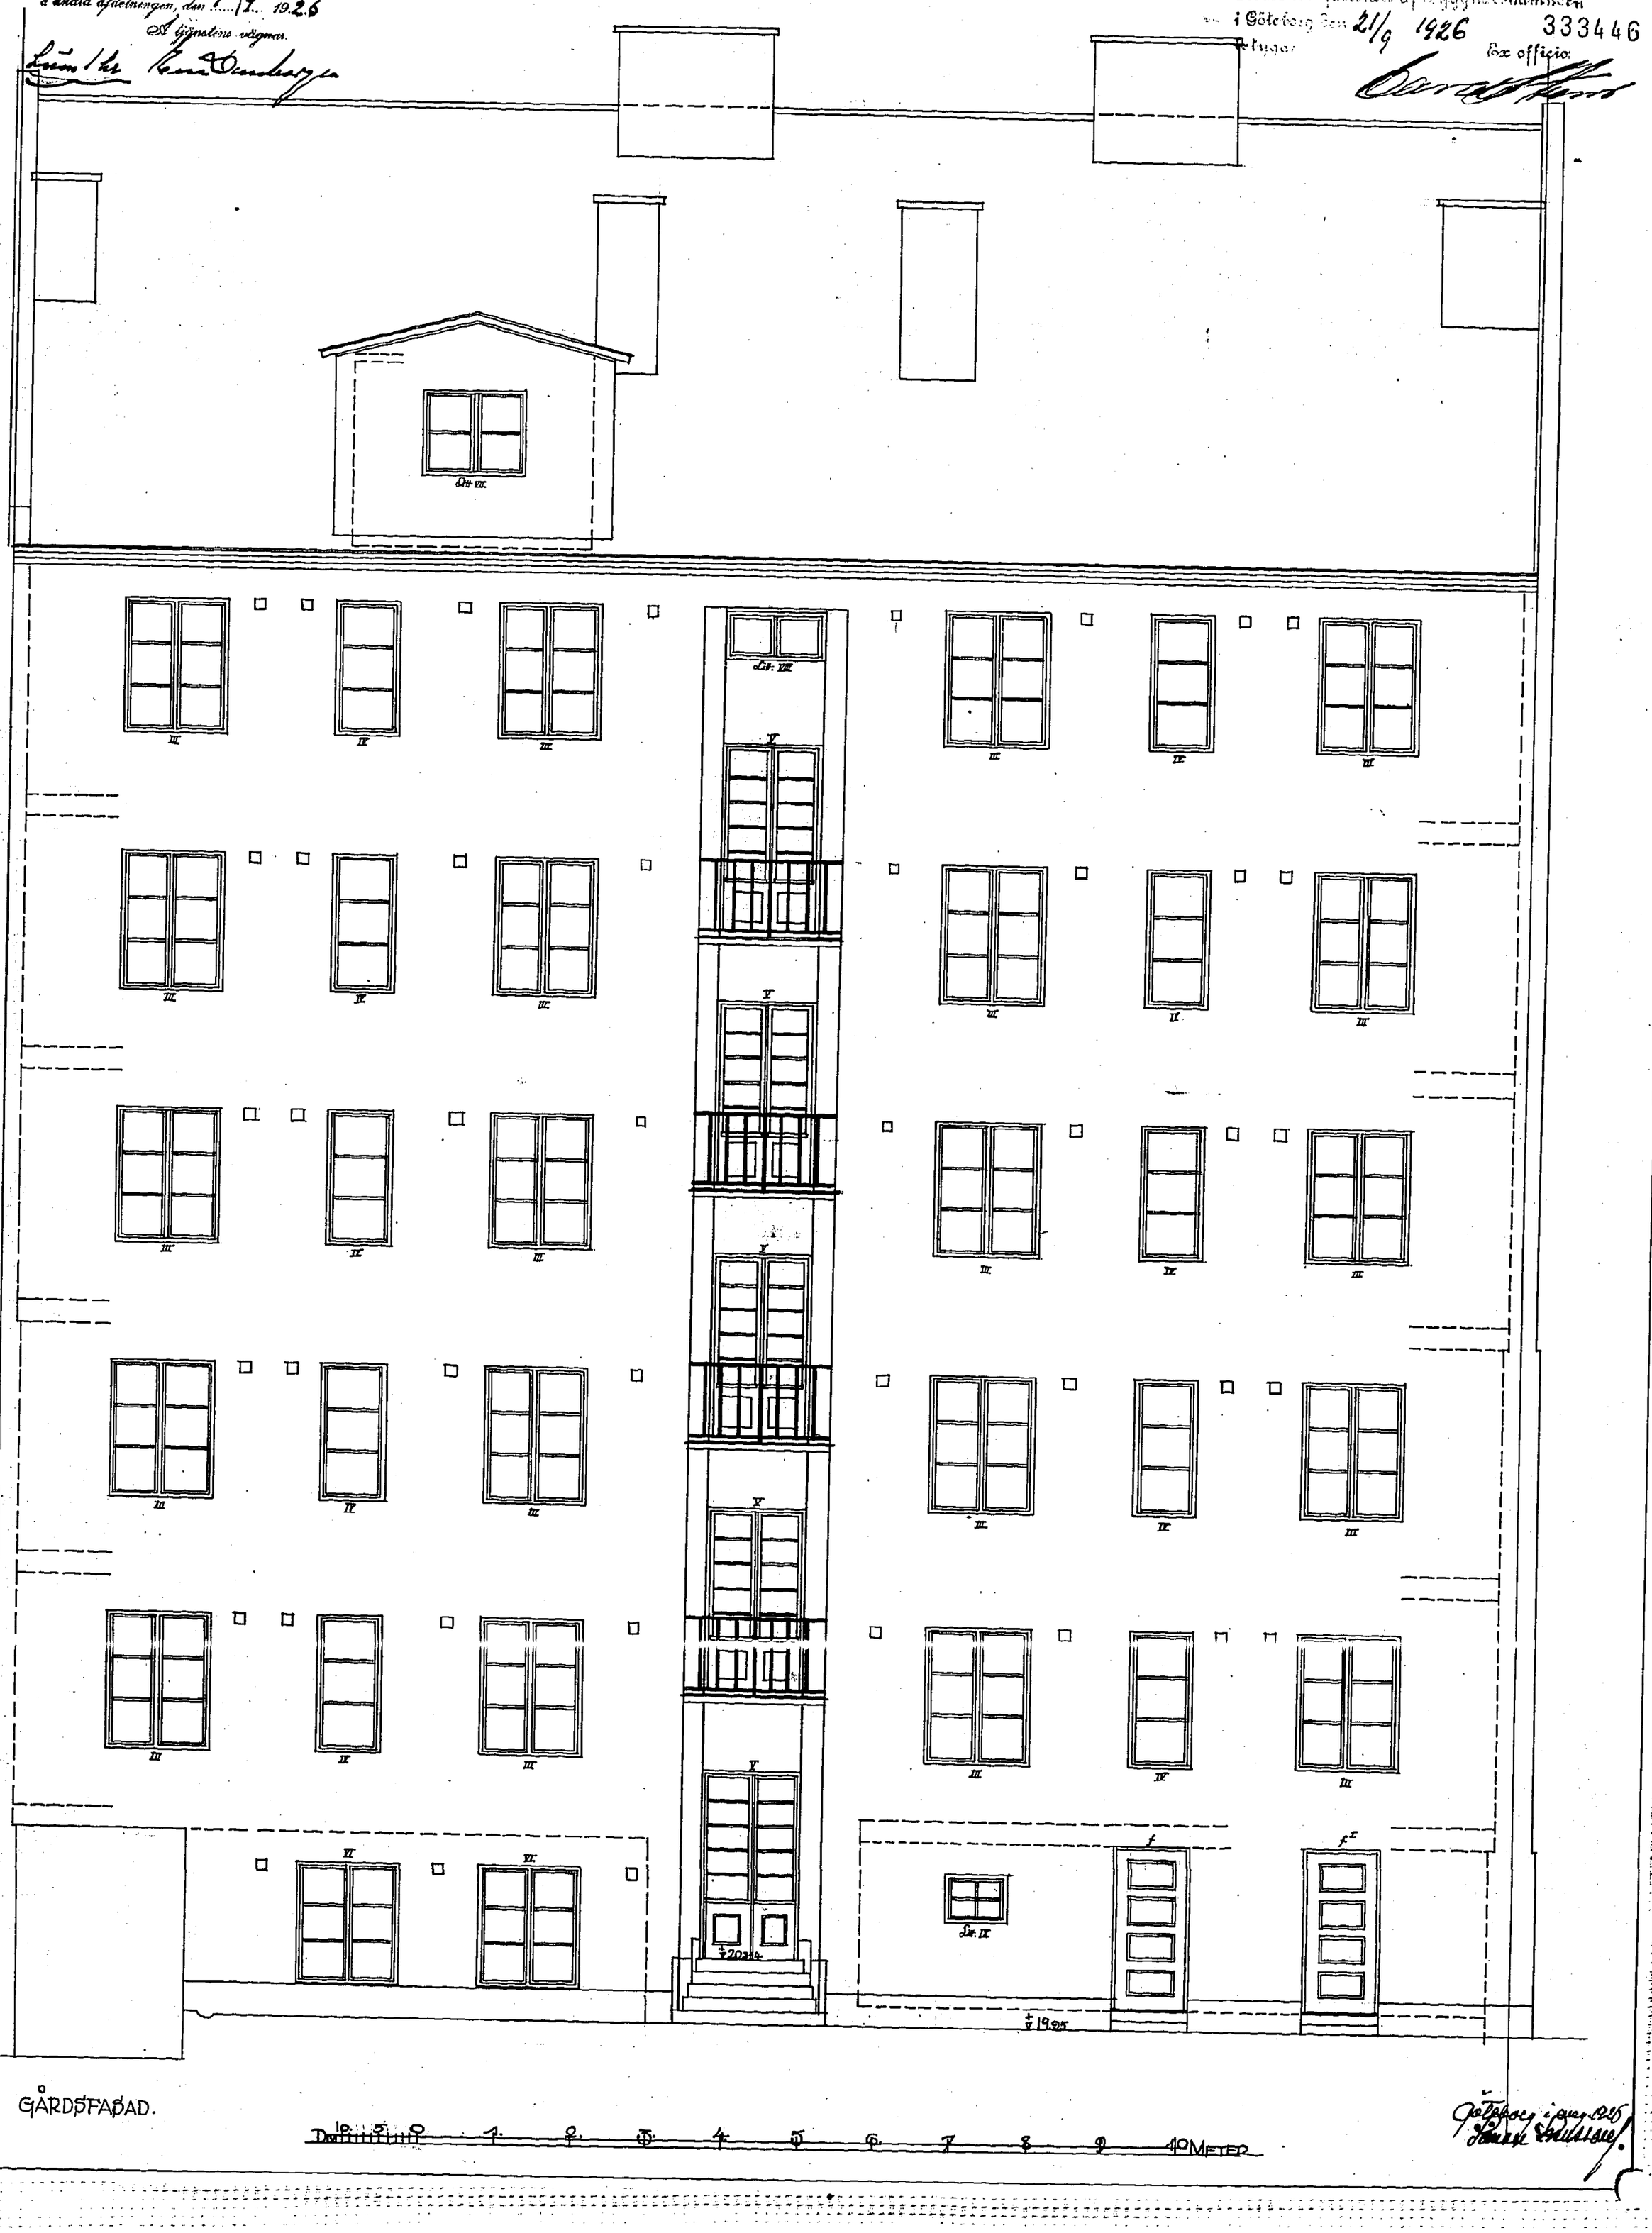

Göteborg i juni 1926
Hanna Ahlström