KOPIA
22127
6-11

•RITNING•TILL•NYBYGGNAD•Å•TOMT•№3•KV•DROTTNINGHOLM•GÖTEBORG

STADSDELEN. LORENSBERG

Godkänd: Göteborg i Byggnadsnämnden, i andra sektionen, den 7/9 1926
A. Gäpatens vägnar.

Slutbesiktigat den 15/9 1927

Ritning av byggnadsnämnden i Göteborg den 21/9 1926 333450
Se sidan

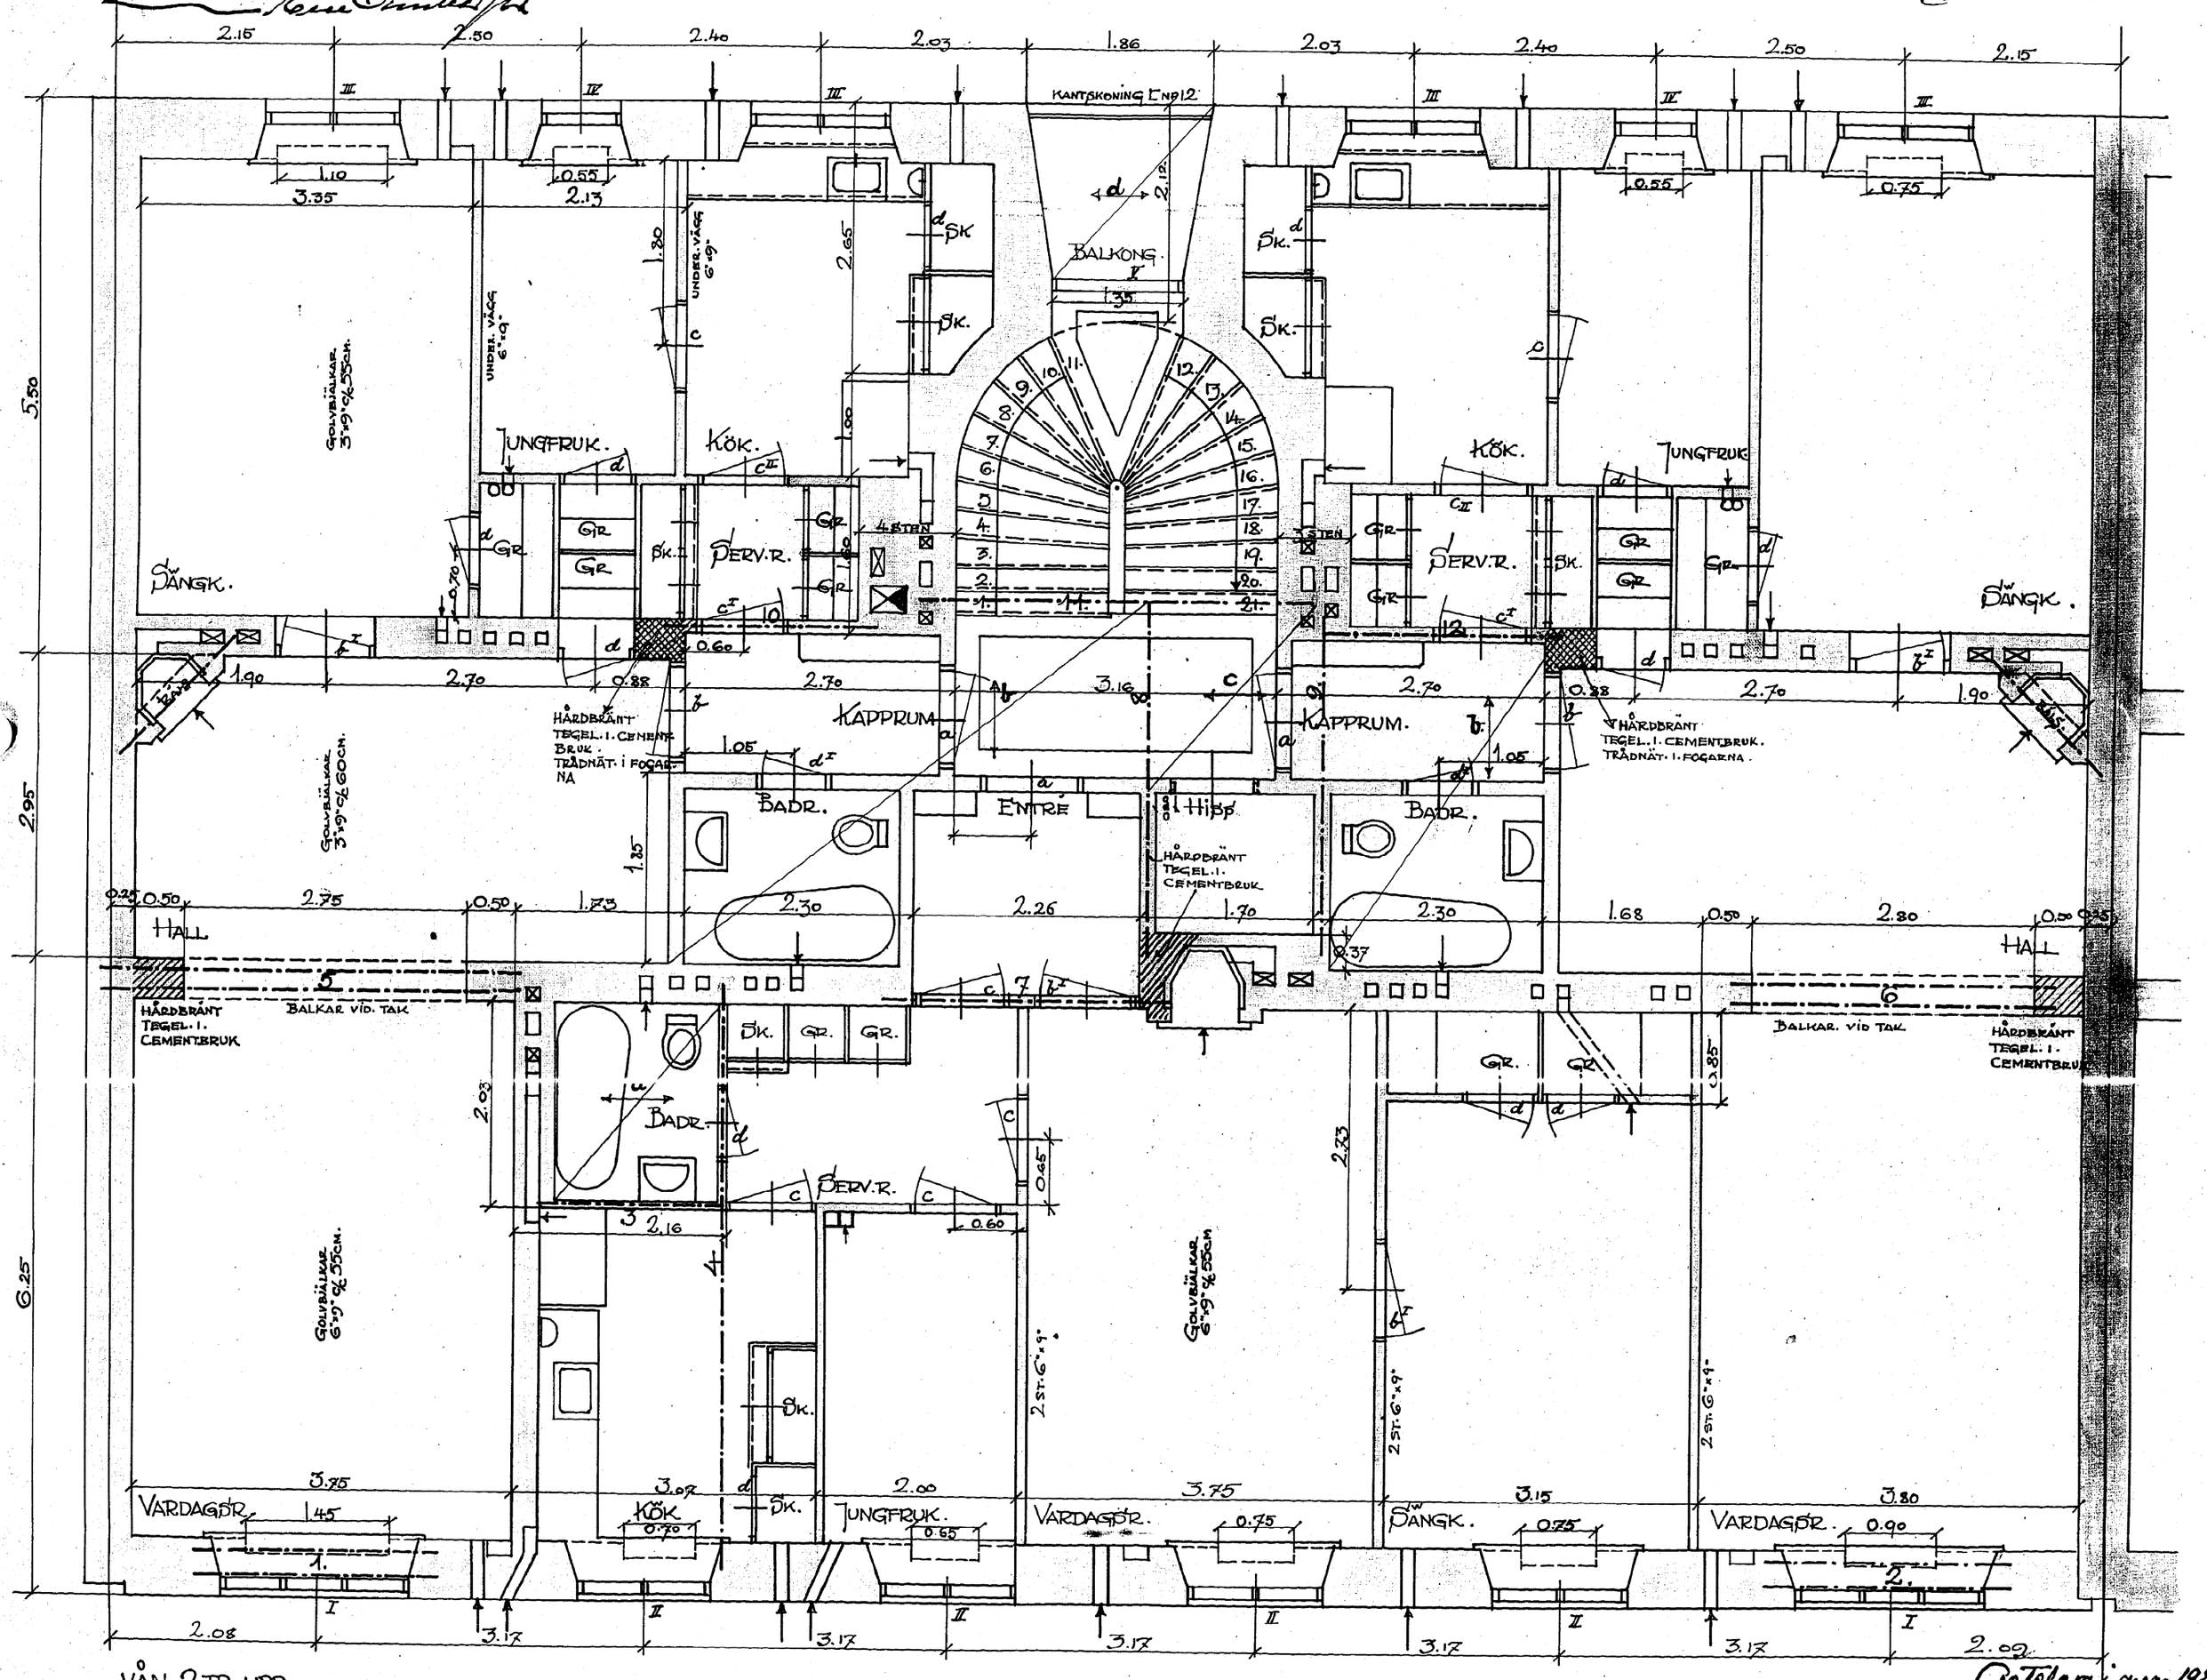

Göteborg i aug. 1926
Sixten Sandahl