



332854

RITNING TIL BYGNING PÅ TOMTEN N^o 2.
INOM 12^{de} KVARTERET 14^{de} ROTEN
GÖTEBORG

Sigtad och fastställd af Byggnadsnämnden.
i Göteborg den 4/7 1916
betygat *Ex officio* *Kep.*
Solmer-Forsell

KOPIA
13655
6-8

Skaraborg 12 Kv. Skaraborg 14 2

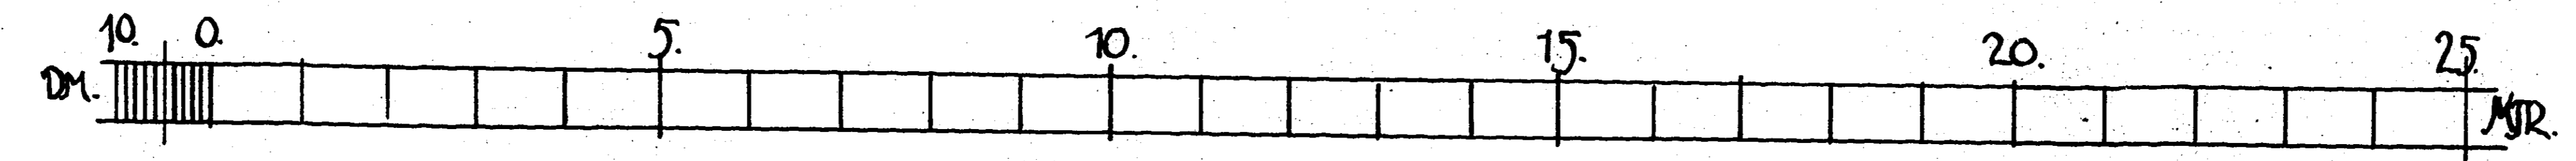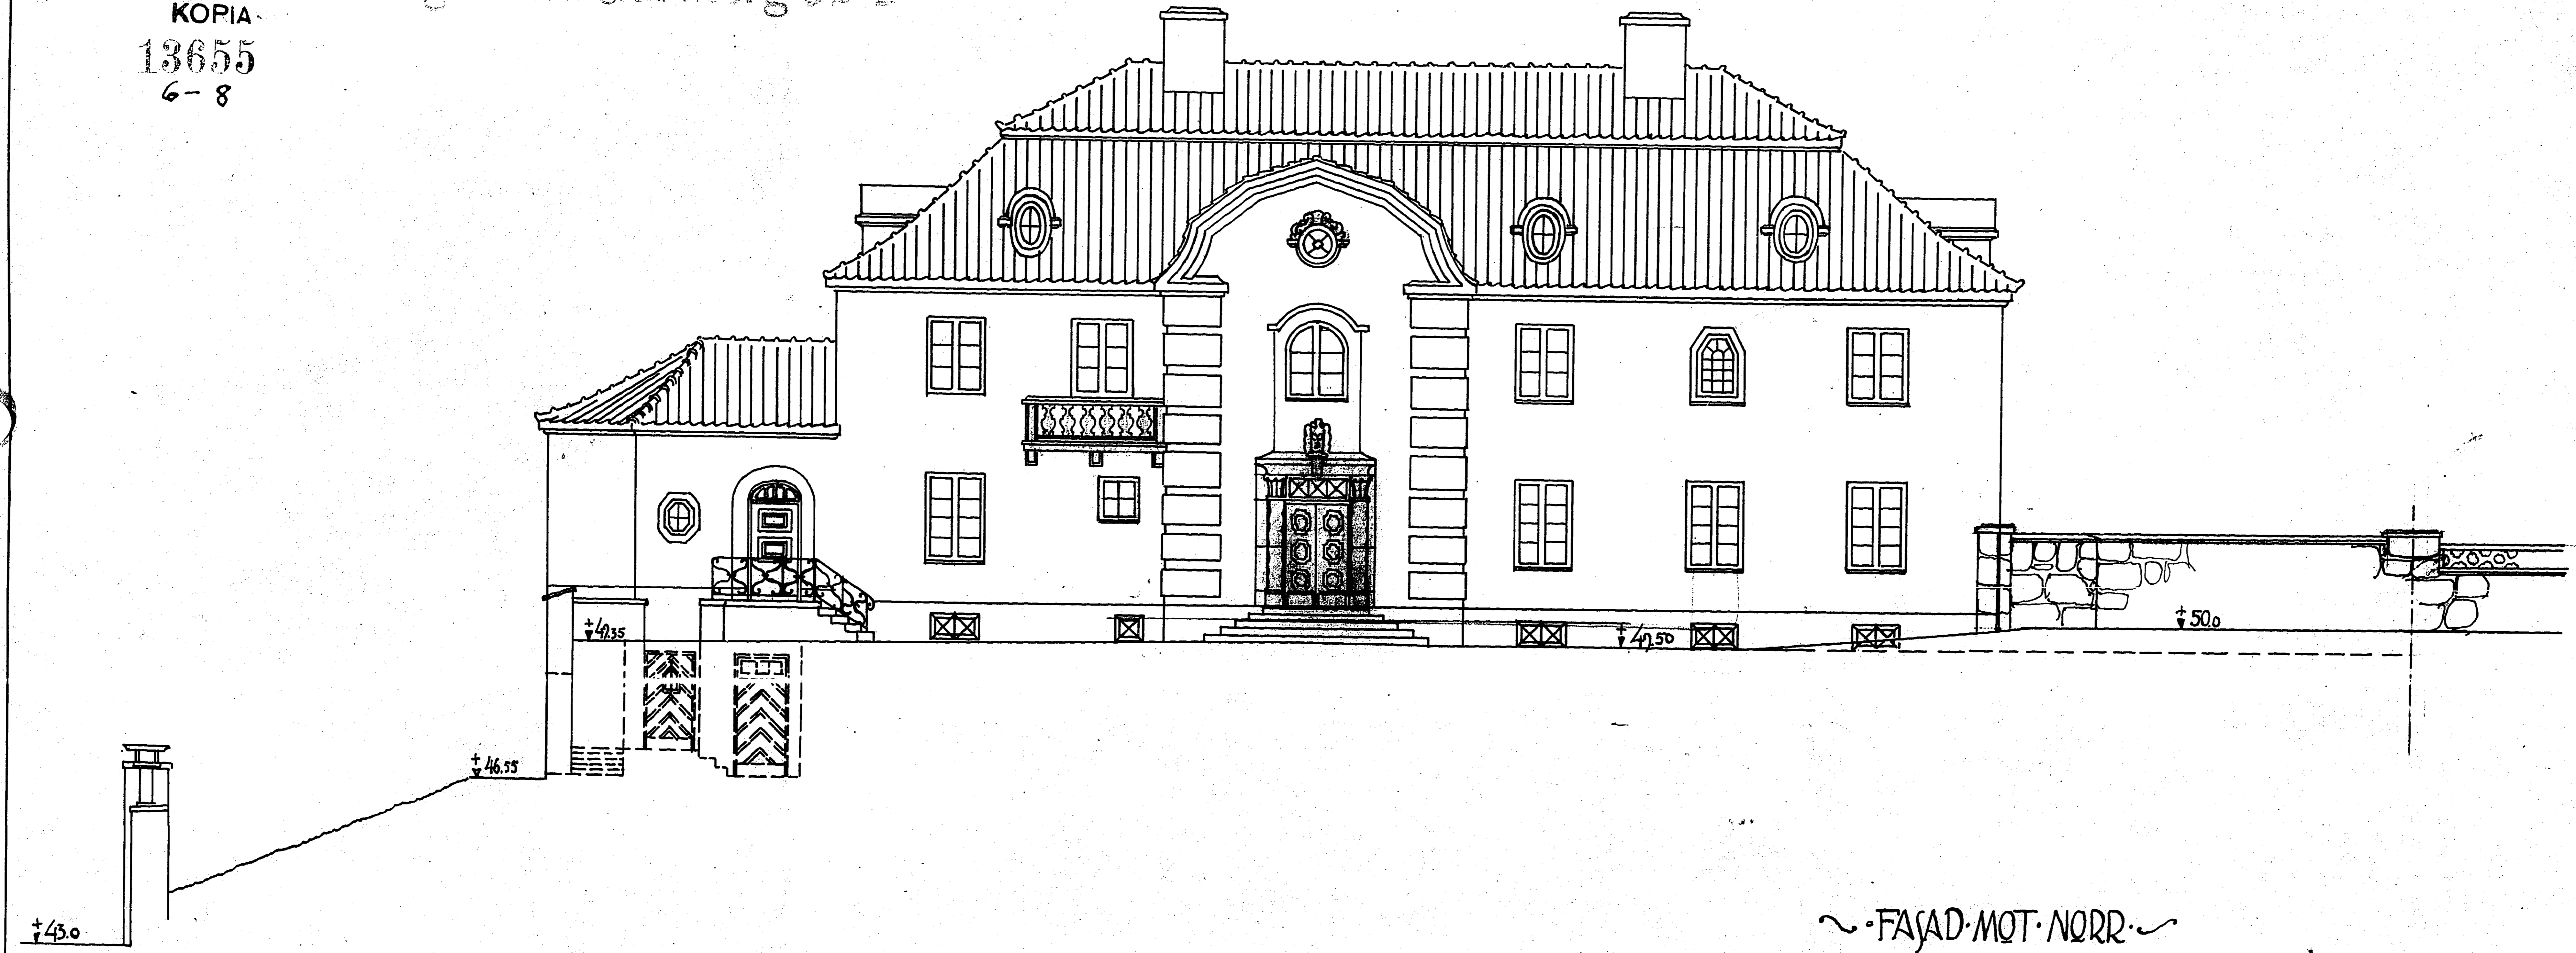

Göteborg i juni 1916
Eernström