



332853

RITNING TIL BYGGNAD PÅ TOMTEN N^o 2.
INOM 12^e KWARTERET 14^e ROTE N
GÖTEBORO

Billad och faststald af Byggnadsnämnden
i Göteborg den 4/7 1916
betygat Ex officio Kop.
Helmer Samuelson

KOPIA
13655
5-8

Lorensg. 12 Kv. Skaraborg, N^o 2

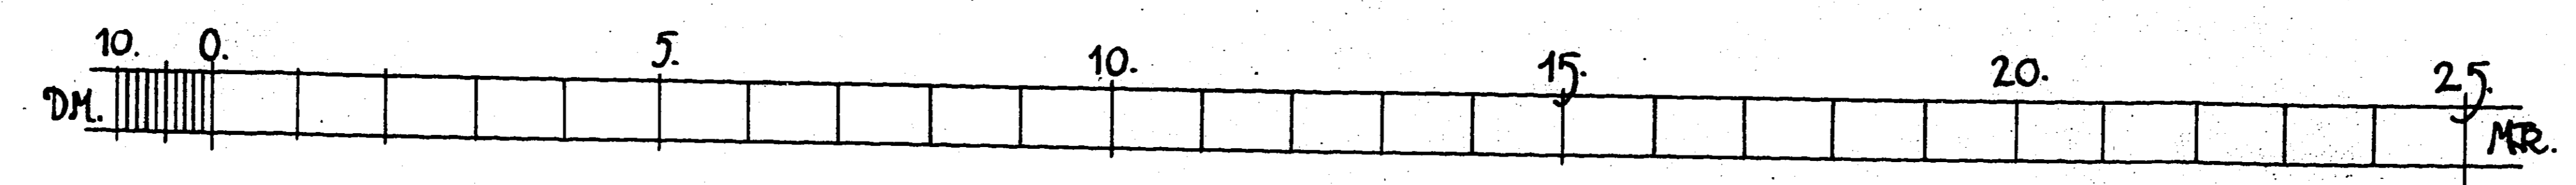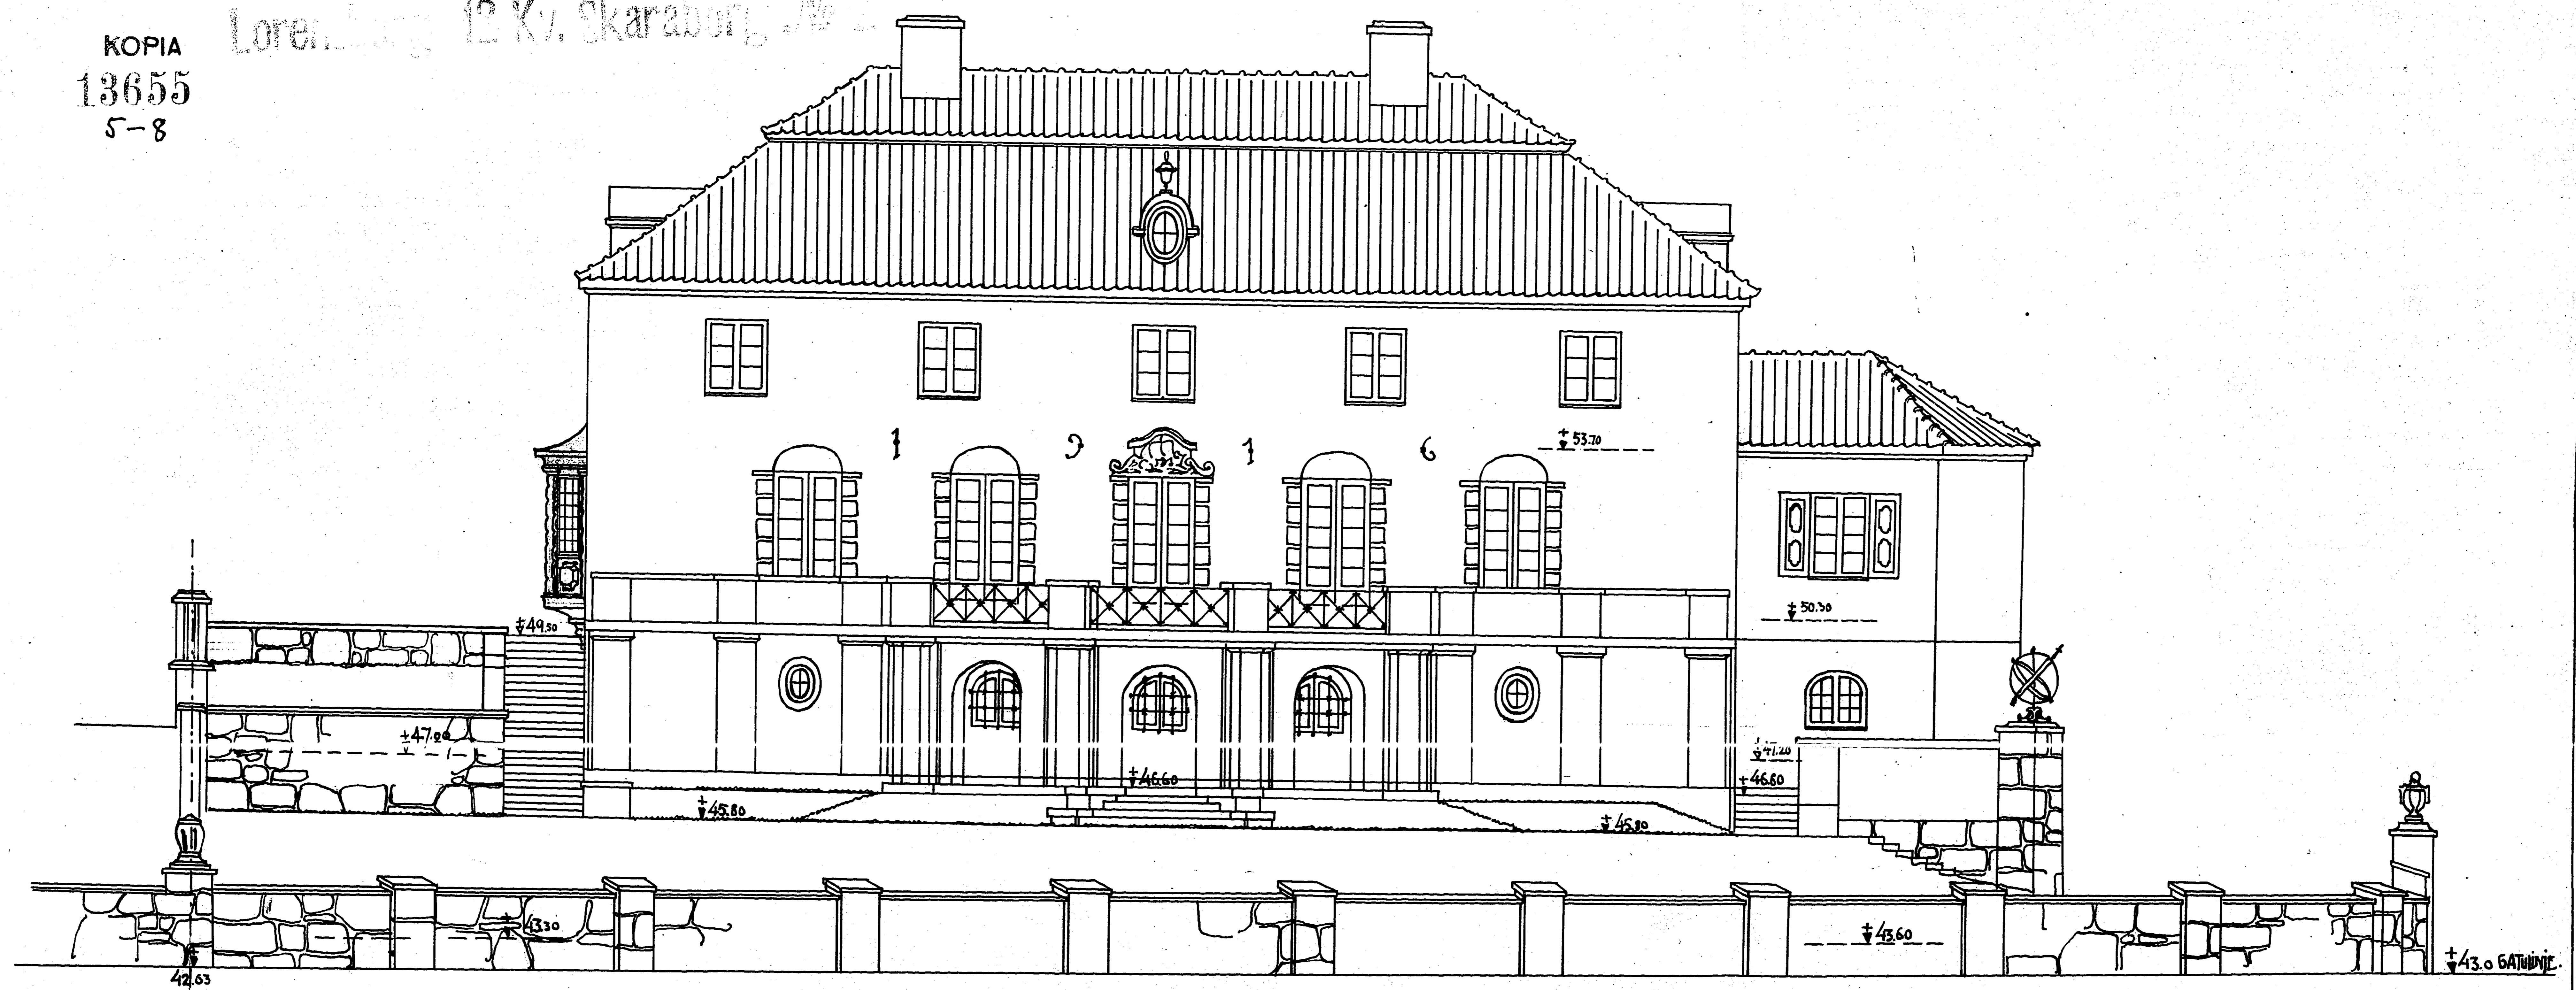

FASAD MOT SÖDER

Kopierad i juni 1916
E. Samuelson