
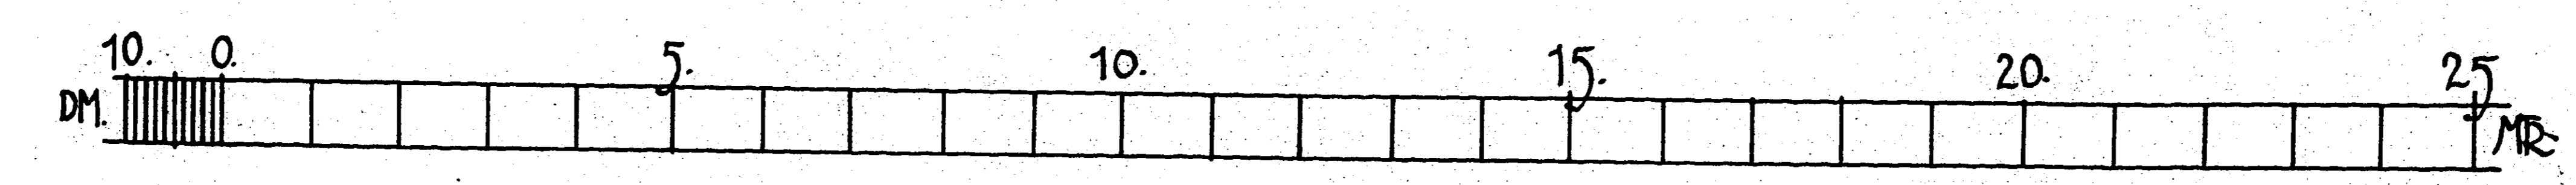


332855

RITNING TIL BYGGAID Å TOMTEN No 2.
INOM 12^e KVARTERET 14^e ROTEN
GÖTEBORG

Utred och fastställt af Byggnadsnämnden
i Göteborg den 4/1916
Betygare: *Helmer Sundbom*
Ea officij: *Kop.*

KOPIA
13655
7-8
Lorenska 12 Kv. Skaraberg No 2

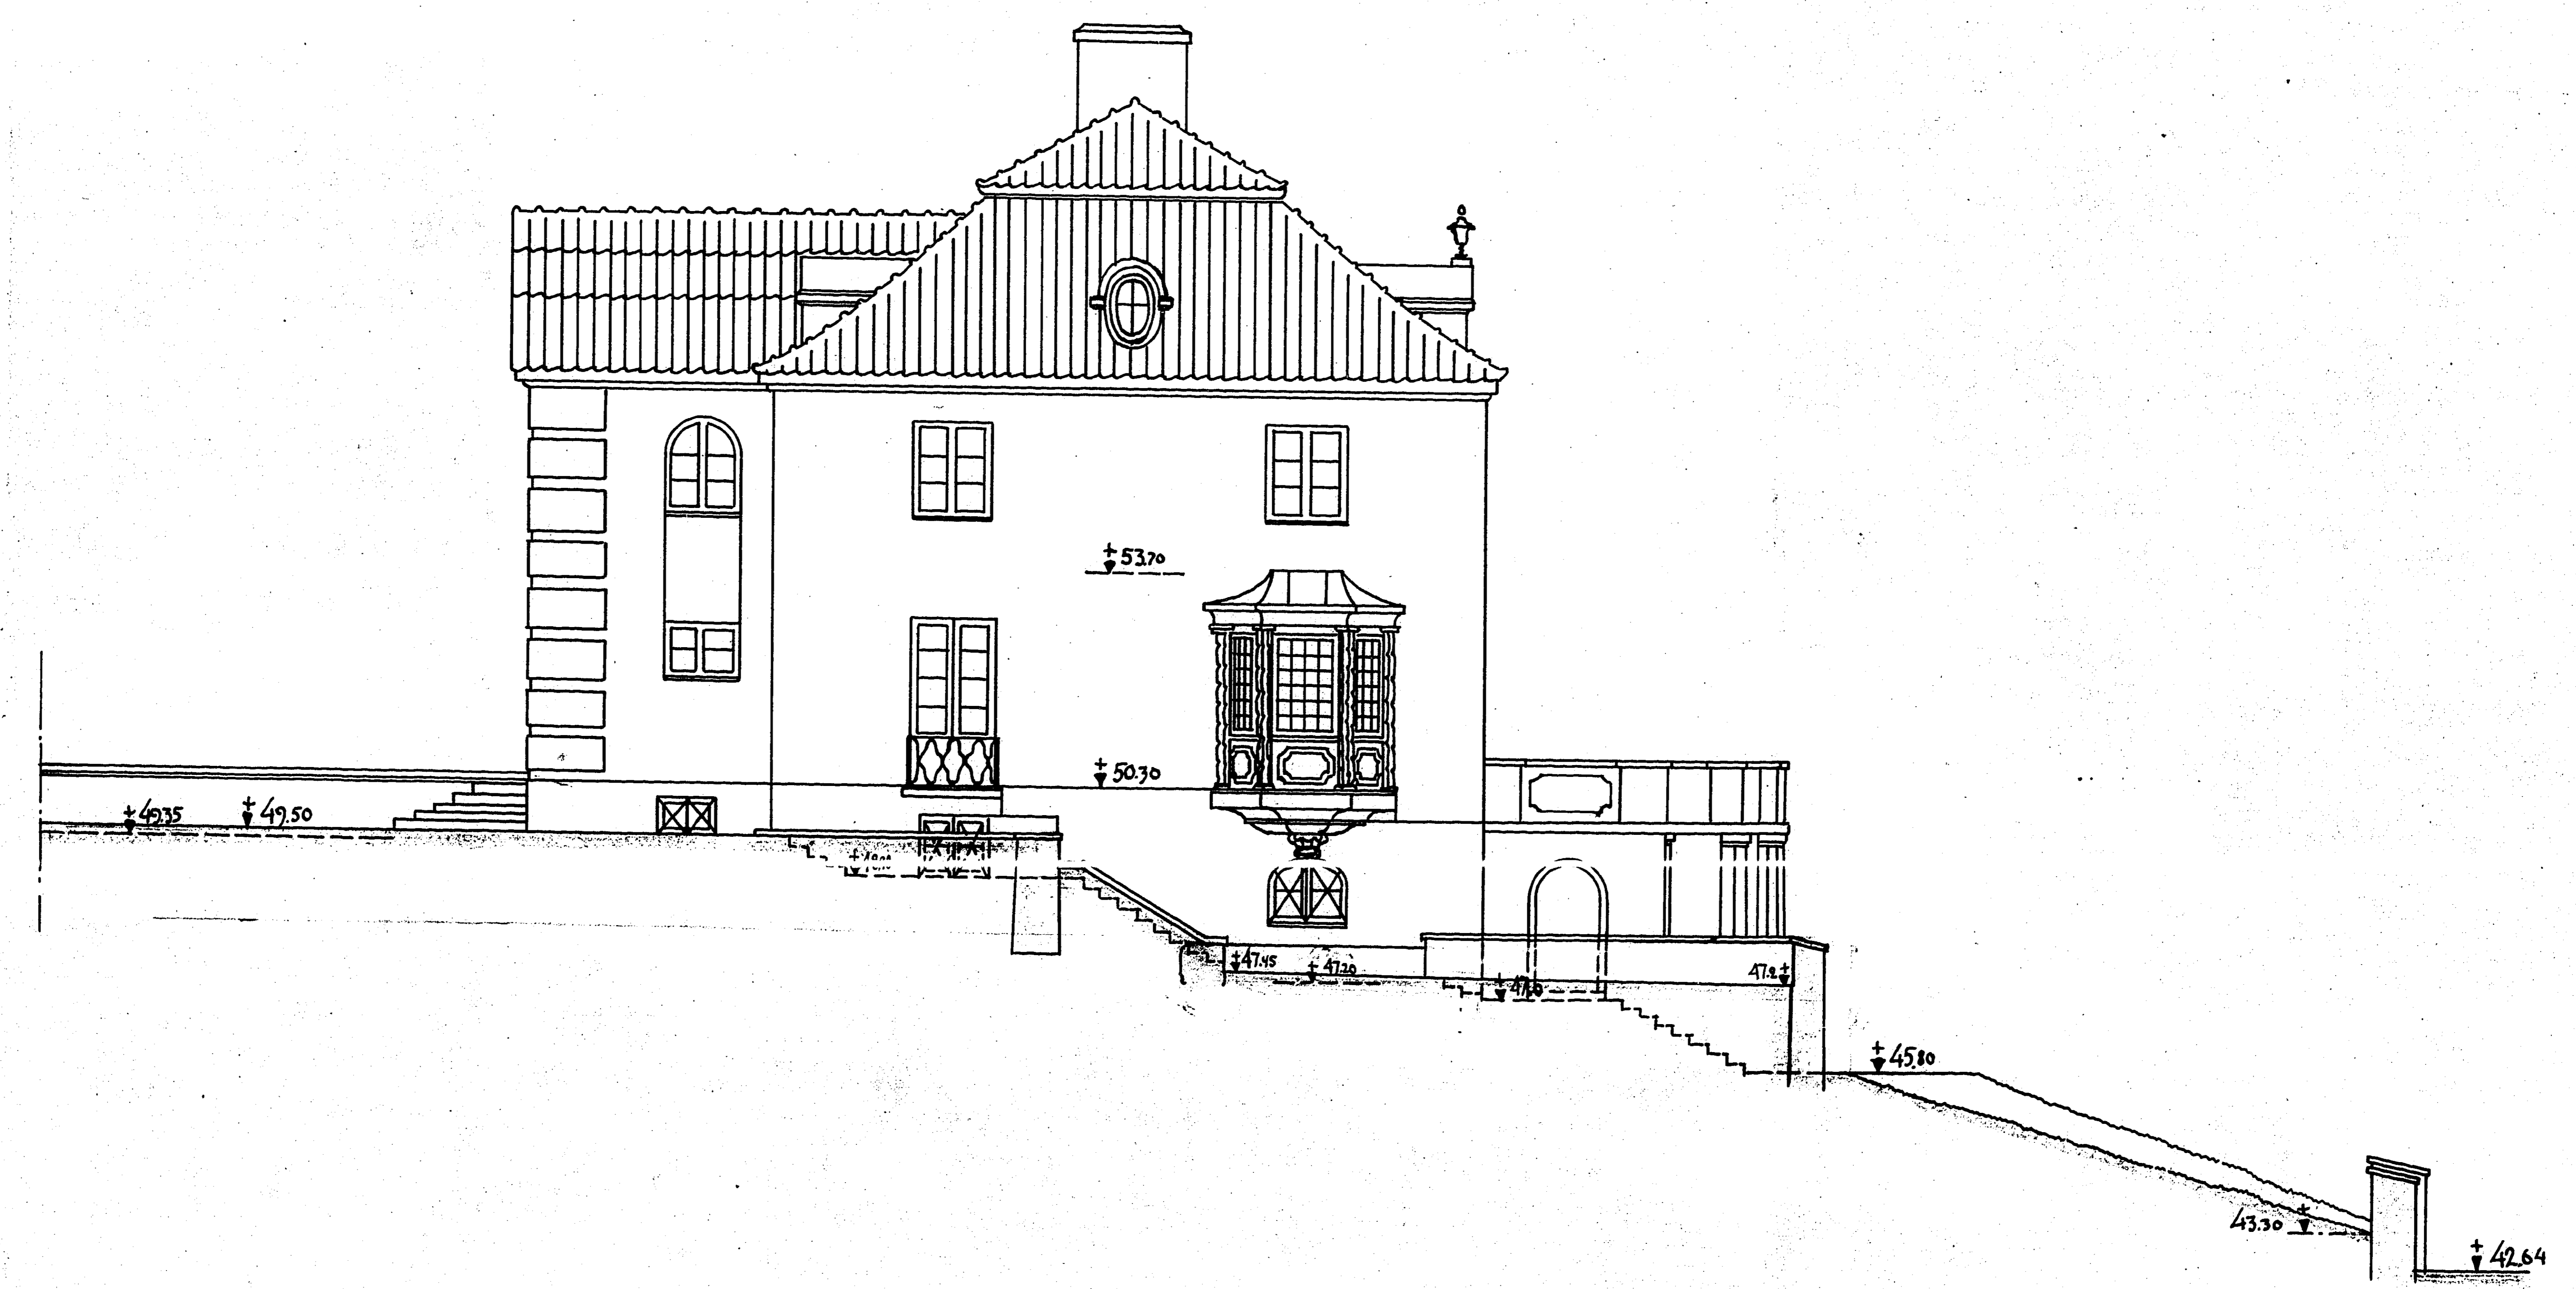

FASAD MOT VESTER
Göteborg i juni 1916
Carl Olof