

332856

RITNING TIL BYGGAFTEN N<sup>o</sup> 2.  
INOM 12<sup>e</sup> KVARTERET 14<sup>e</sup> ROTEN  
GÖTEBORG



Bilagd och färdigställd af Byggnadsnämnden  
i Göteborg den 4/7 1916  
betyggar

(N<sup>o</sup> 8)  
Kops.

Ex officio:  
*Holmer Rindt*

KOPIA  
13655  
8-8

Skaraborg 12 Kv. Skaraborg N<sup>o</sup> 2

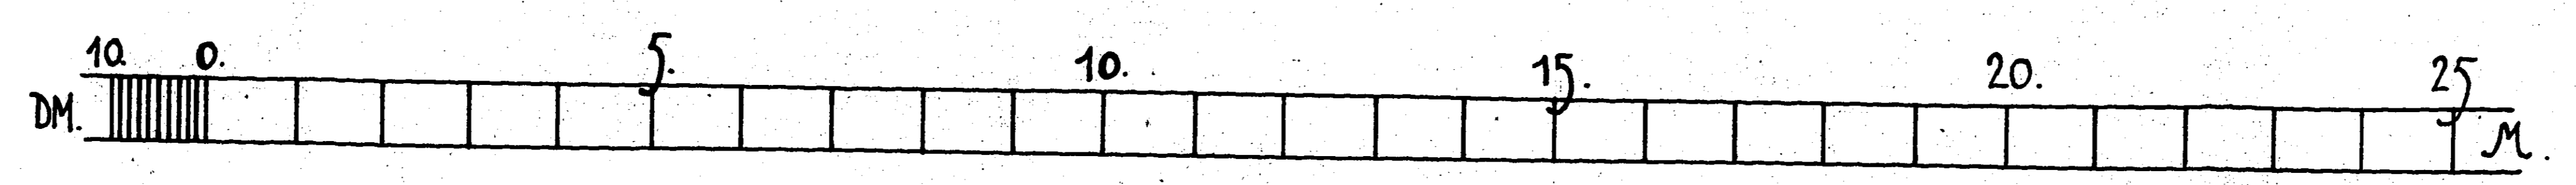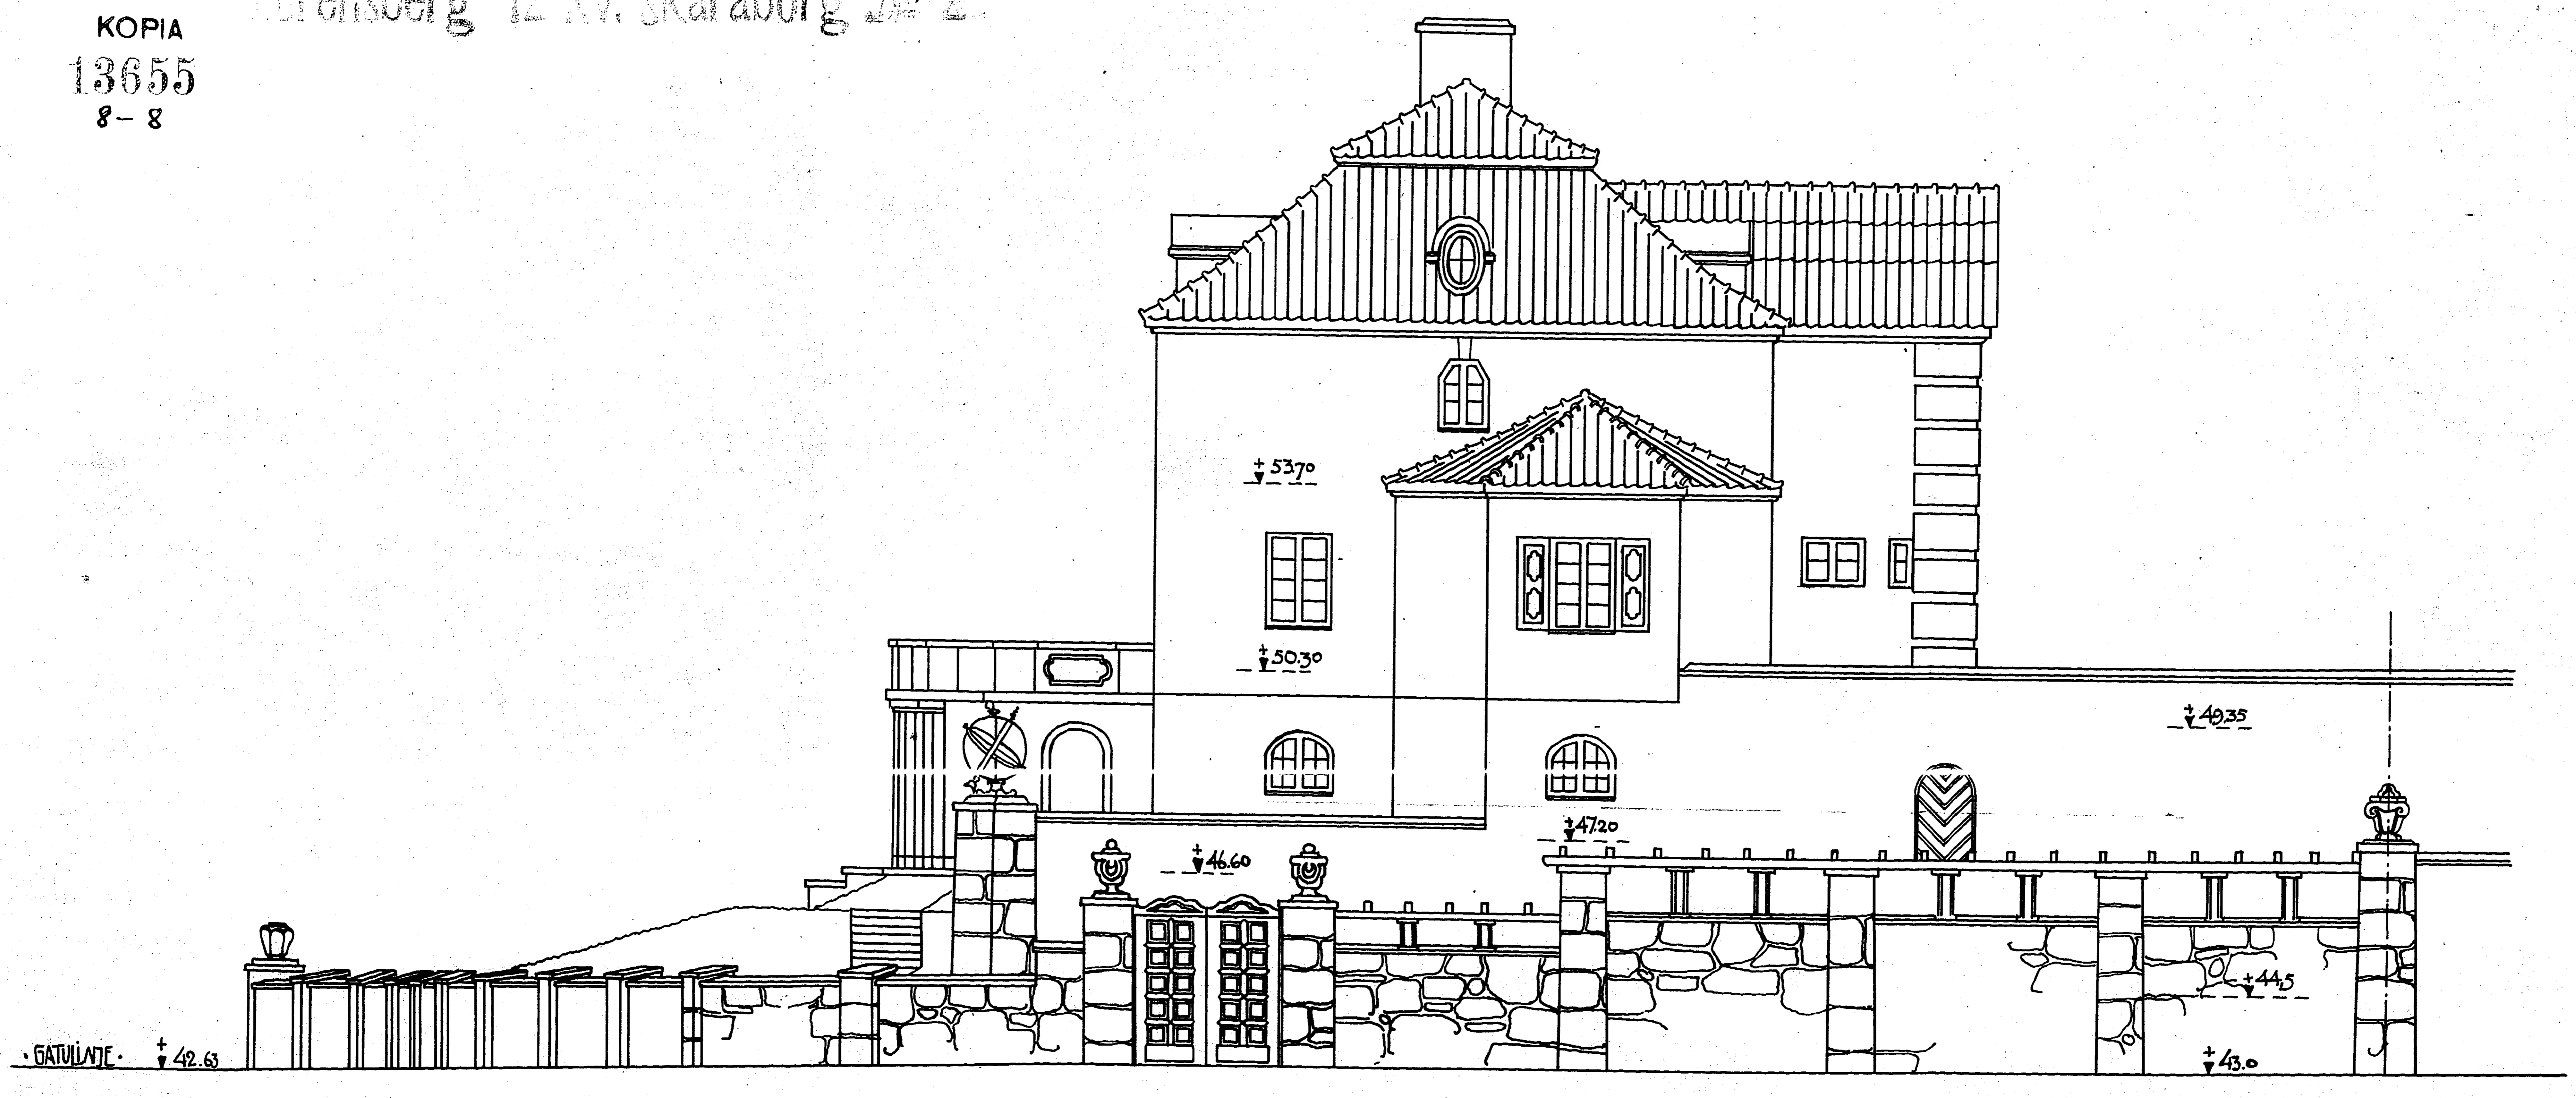

~ FASAD MOT ÖSTER ~

*Skaraborg, juni 1916*  
*Ernstson*

