

332850

Utlad och fastställt af Byggnadsnämnden
i Göteborg den 4/7 1916
Betyggar


(No 2)

Ex officio:


RITNING TIL BYGGNAD PÅ TOMTEN No 2
INOM 12^{de} KWARTERET 14^{de} ROTEN
i GÖTEBORG

KOPIA
13655
2-8

Lindberg 12 Kv. Göteborg

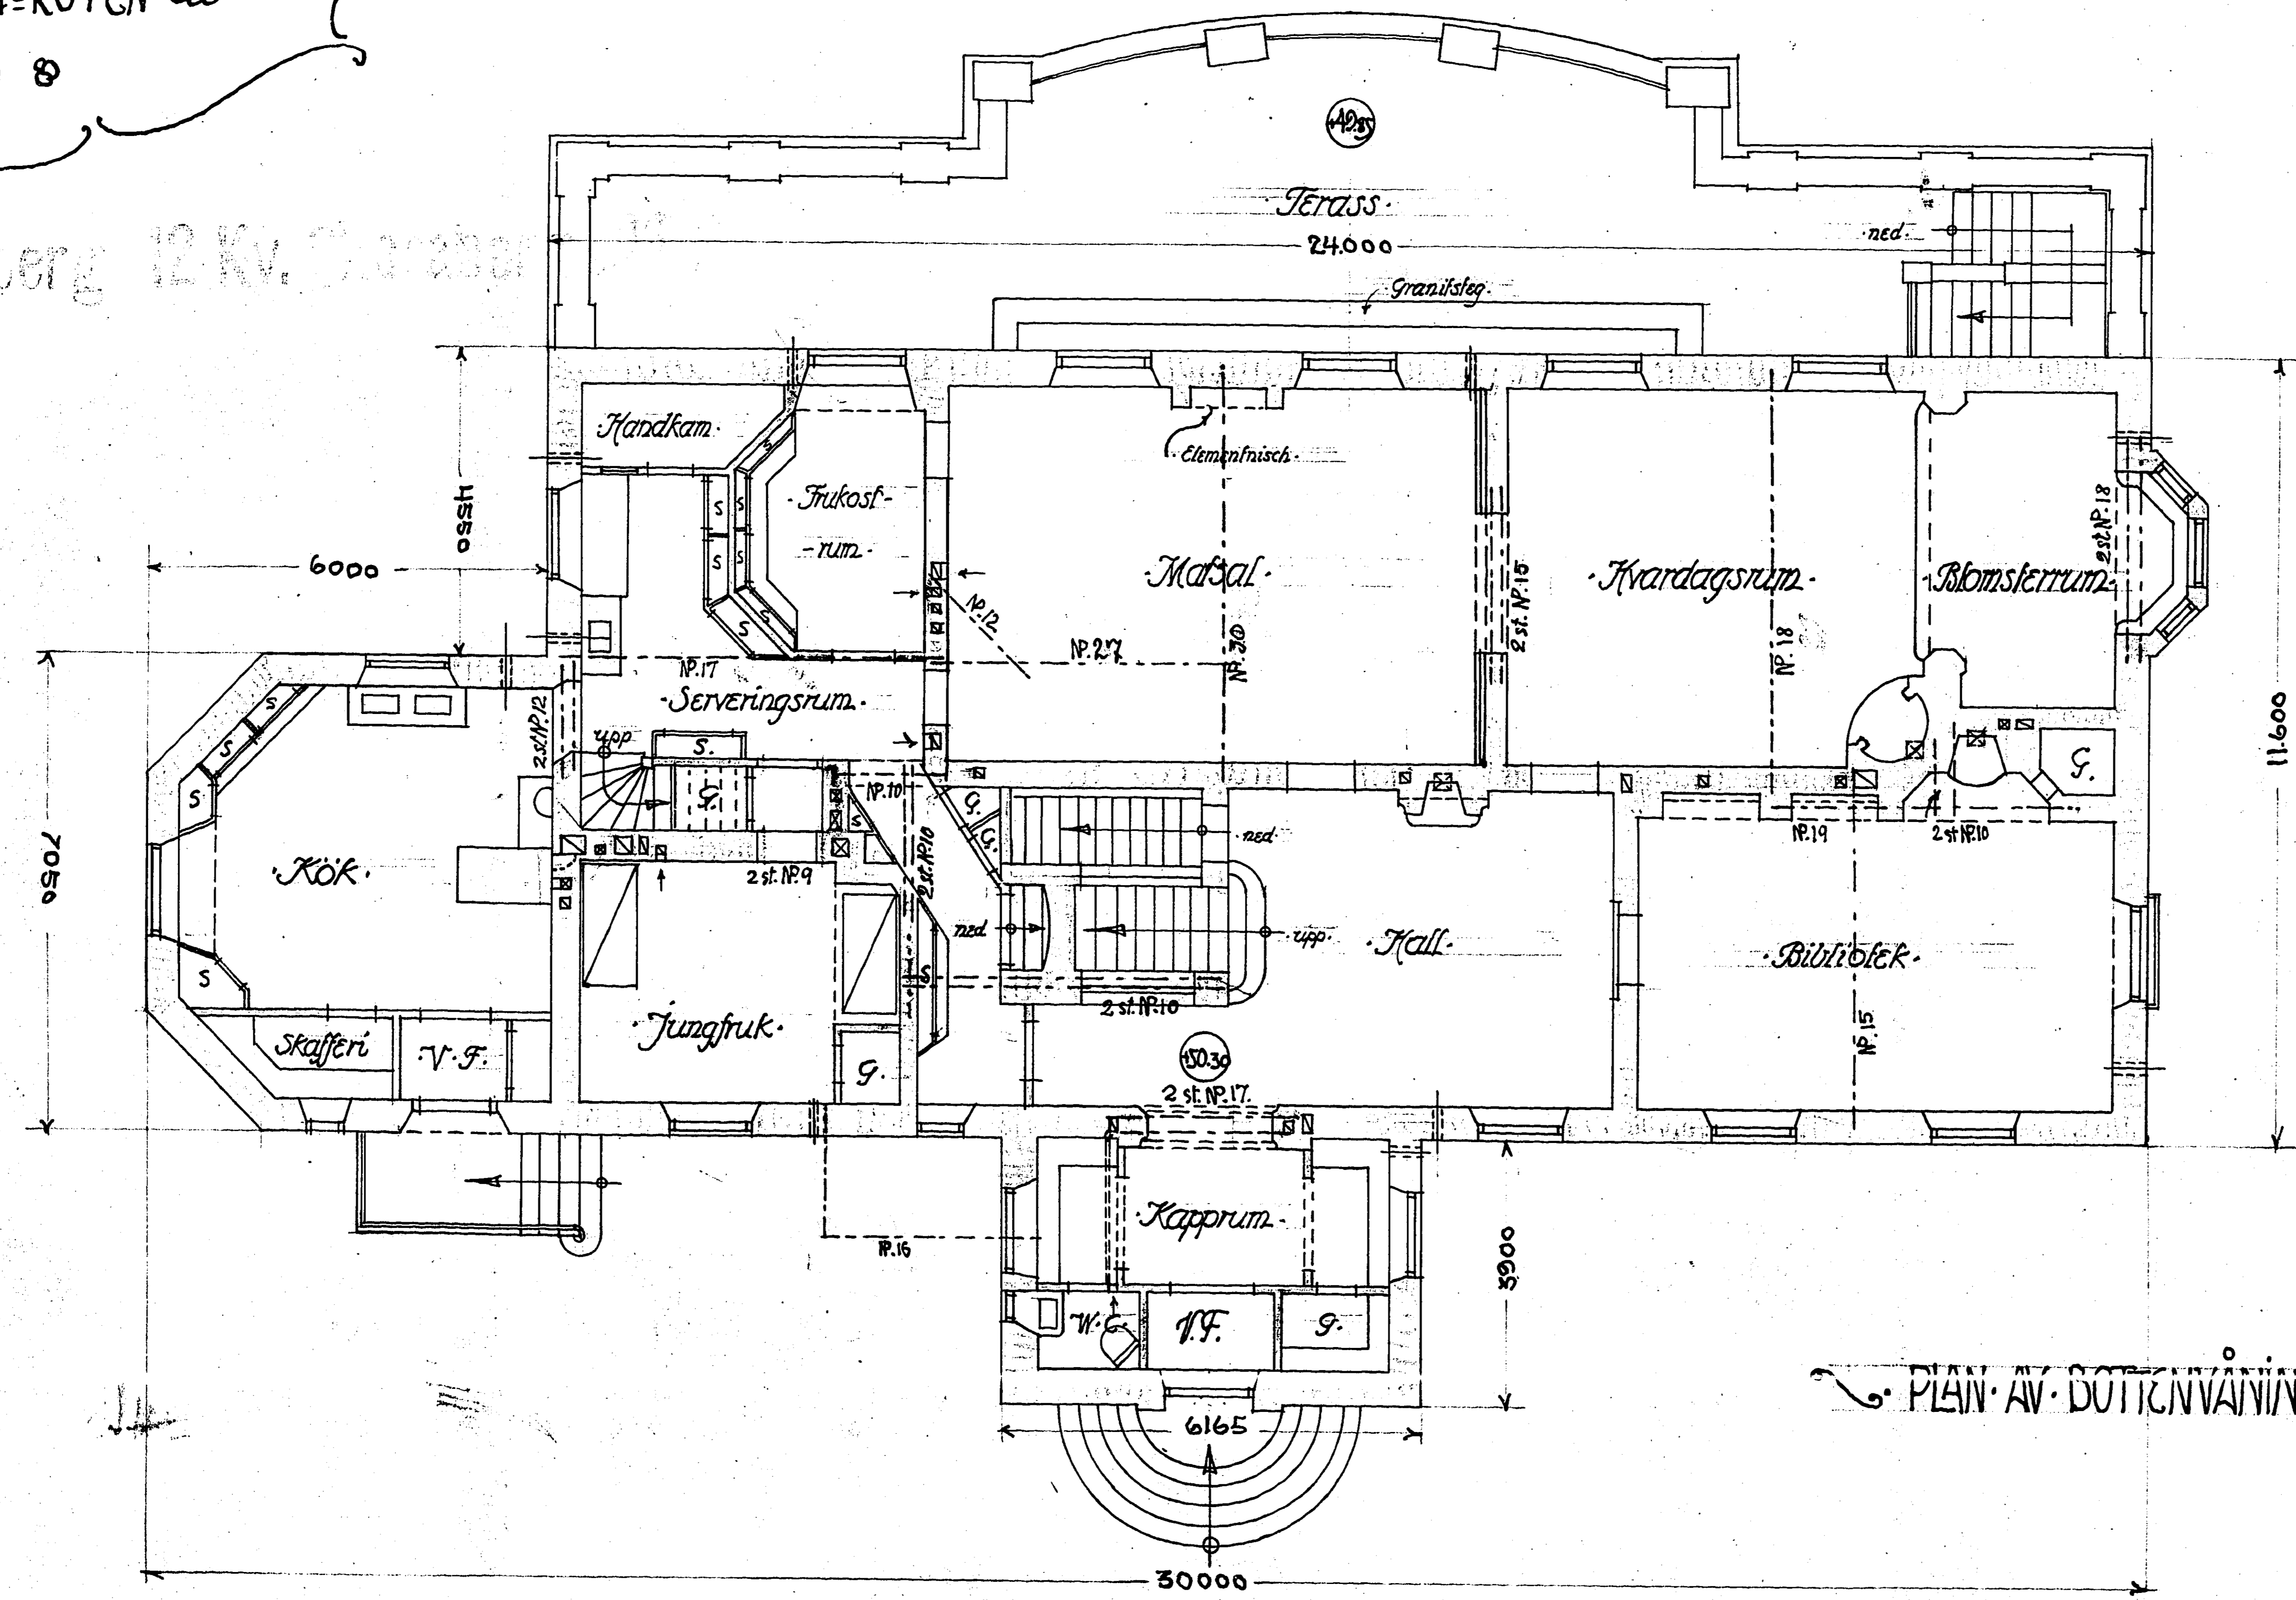

PLAN AV DOTTENVÅNINGEN

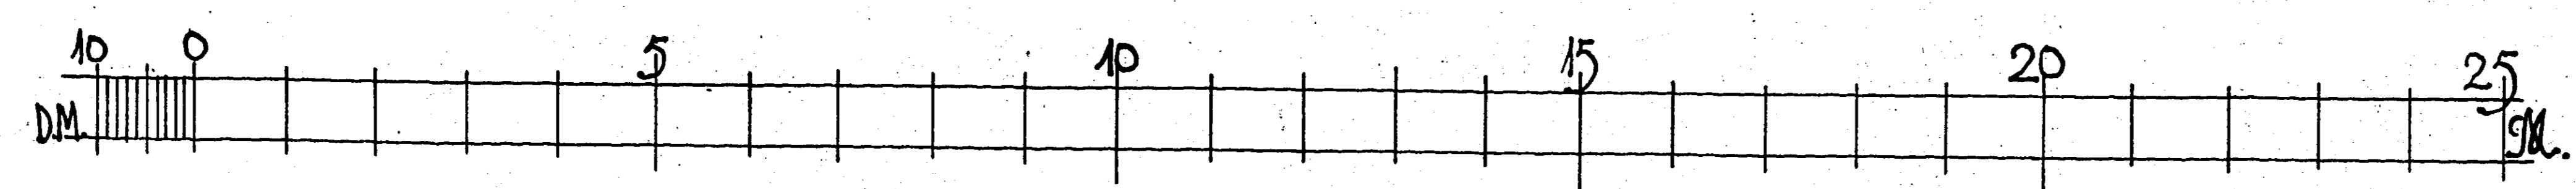

Göteborg i juni 1916
E. Lindberg