

332854

RITNING TIL BYGGNAD Å TOMTEN N^o 2
INOM 12^e KVARTERET 14^e ROTEN
GÖTEBORG

Billad och fastställd af Byggnadsnämnden
i Göteborg den 4/7 1916
Betygat


N^o 3

Ex officio

Kop.


Lorenberg 12 Kv. Skarbo.

KOPIA
13655
3-8

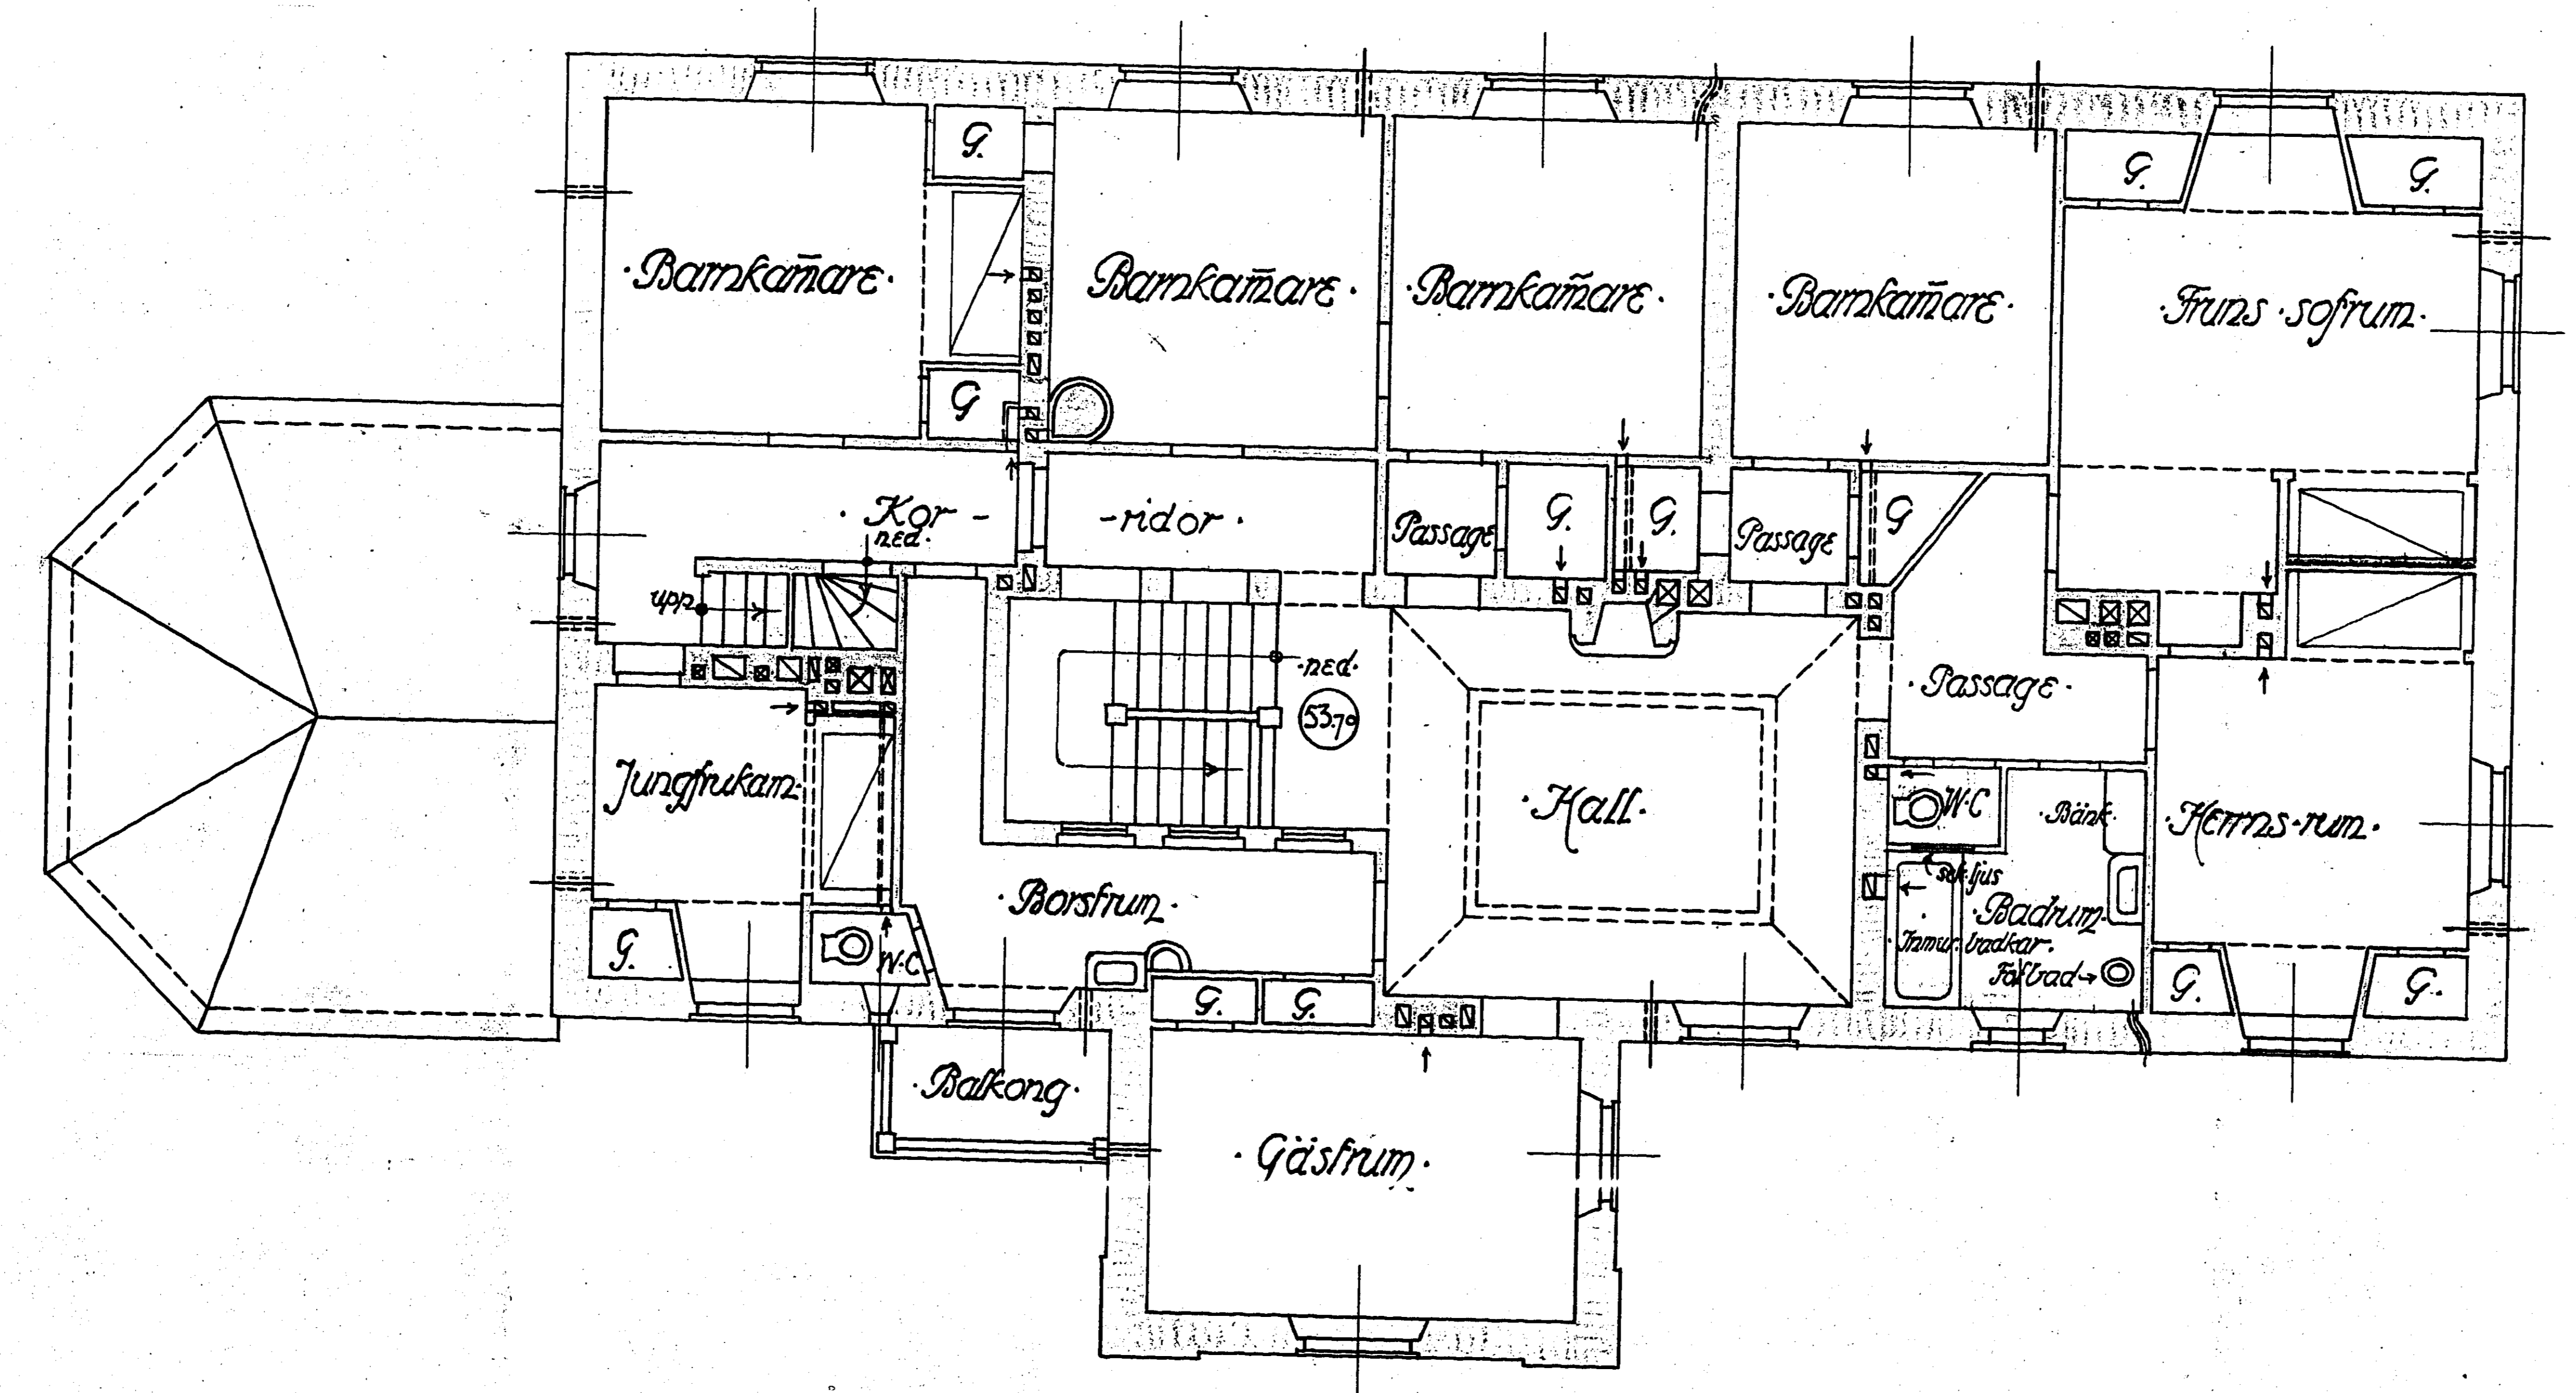

BYG
1916
3
3190

PLAN AV VÅNINGEN 1-TR.

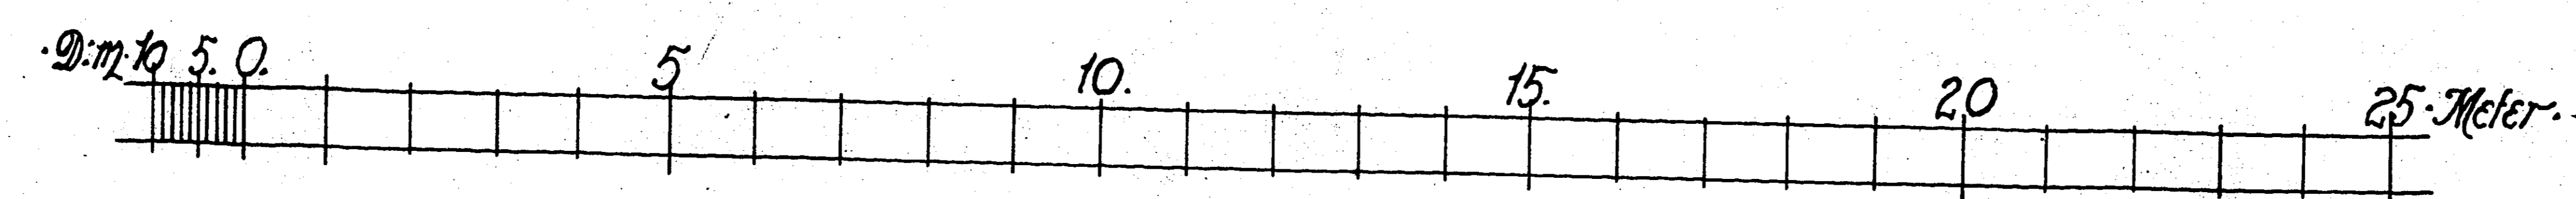

Göteborg i juni 1916
E. Skultorp