

RITNING TILL VILLA BYGGNADE Å TOMTEN N° 5. INOM  
11:e KVARTERET I STADENS 14:e RÖTE. SKALA 1:100

KOPIA

1200


8-9

ritad och fastställt  
i Söderborg den 24/1 1917  
byggas

332735

Retningsupphift af  
Söderborg den 24/1 1917  
Söderborg

Söderborg  
J. H. Hamrin Ark.

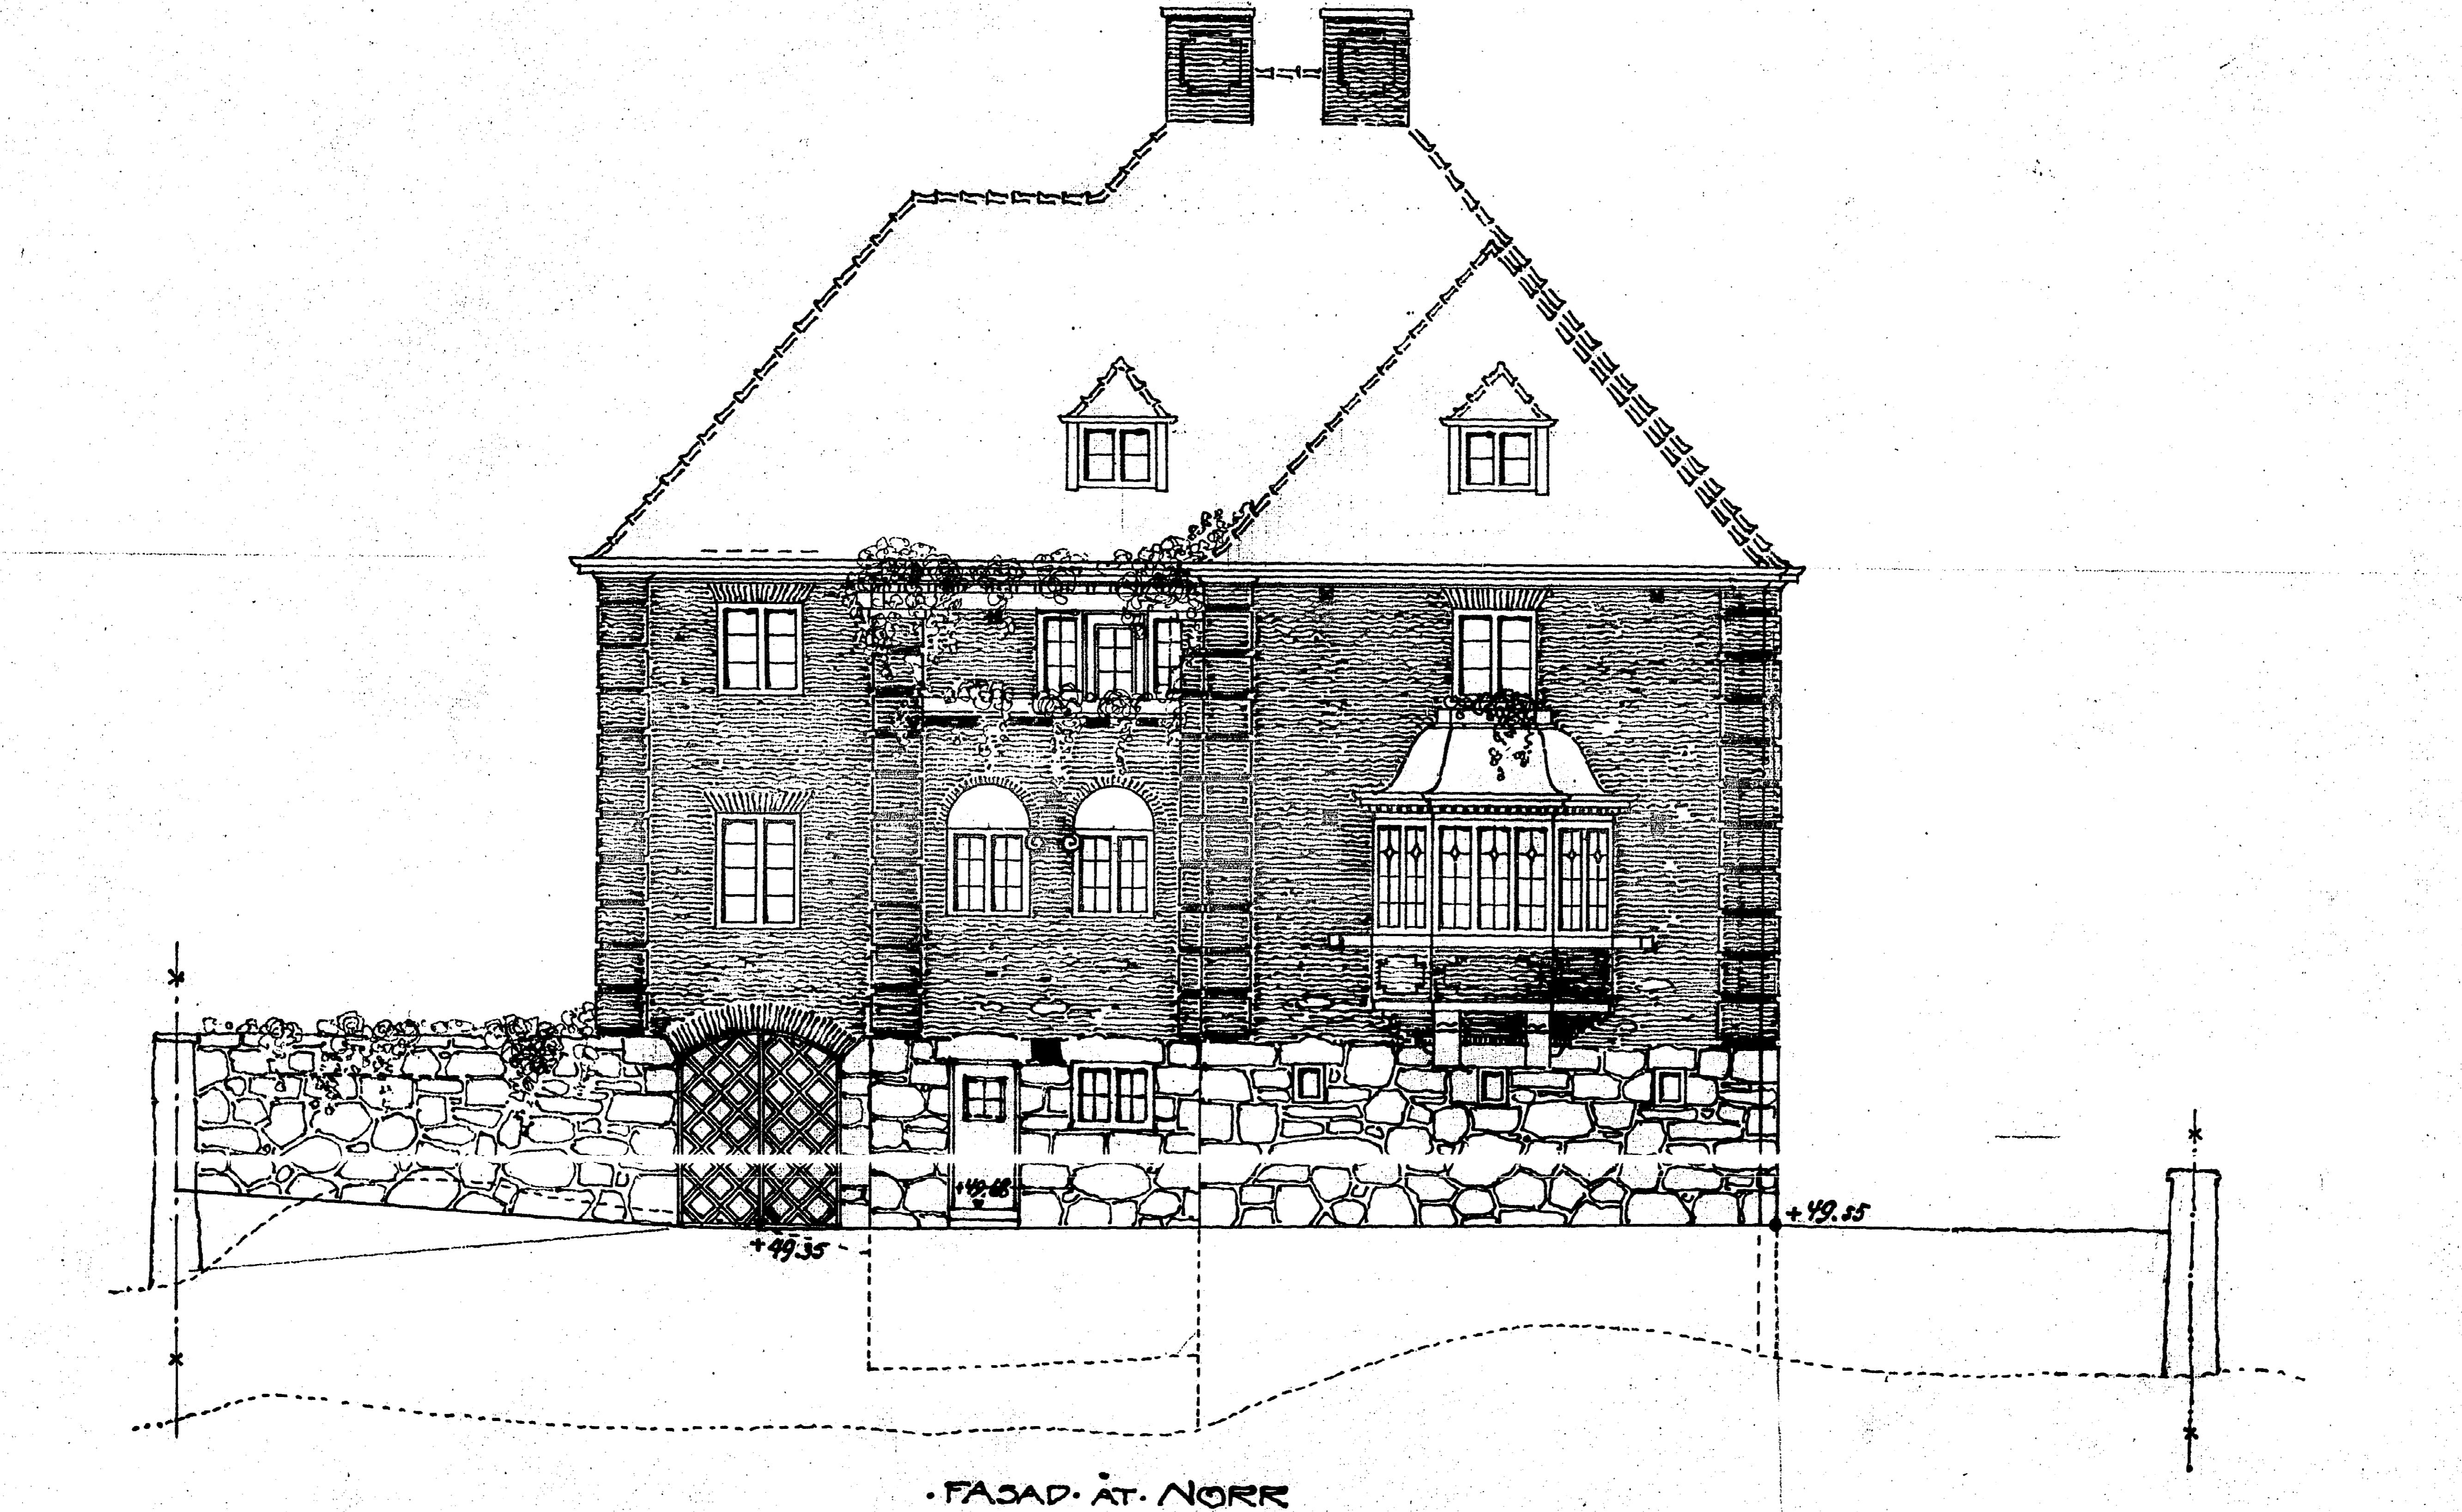

FASAD ÅT NORR

10 9 8 10 15  
20 21 22 23 24 25 26 27 28 29 30

20 MT.

Söderborg den 31 Maj 1917  
J. H. Hamrin Ark.