



12598
KOPIA
1-3


3 Kv. Gälakvist N^o 1

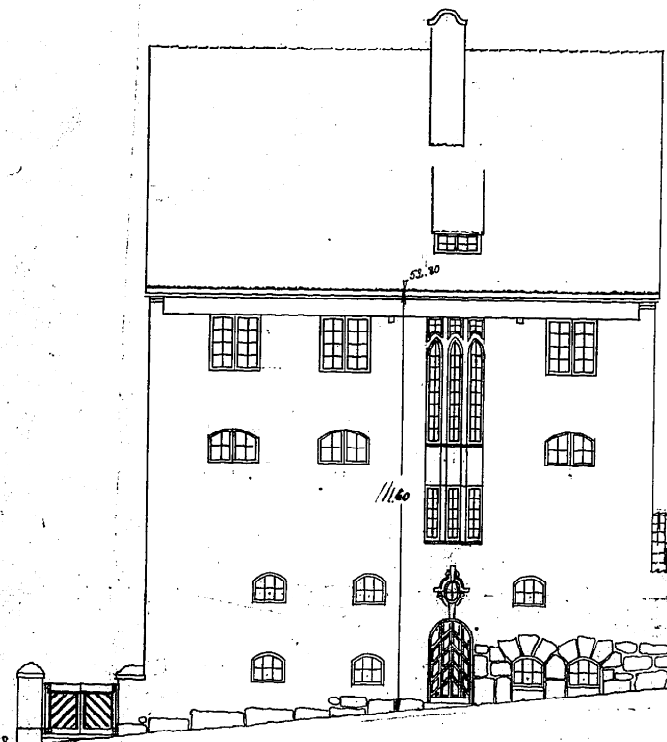

FAJAD MOT NORD VEST.

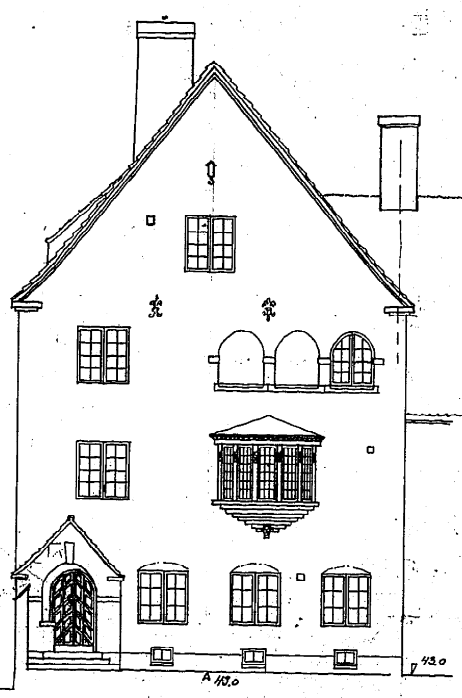


FAJAD MOT SYD VEST.

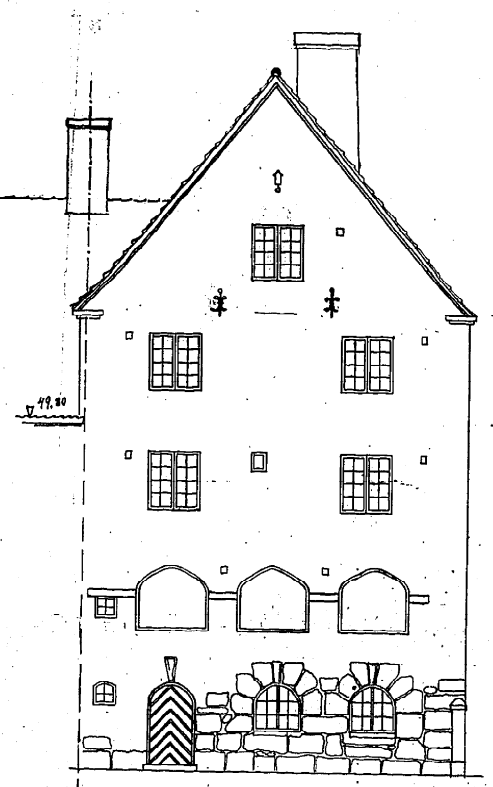


FAJAD MOT NORD OST.




SEKTION A-B.

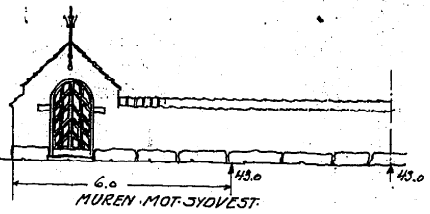


MUREN MOT SYD VEST.

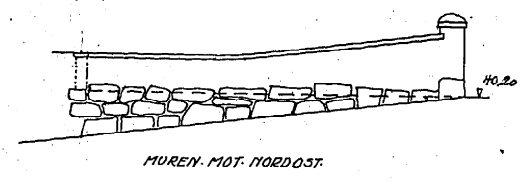


MUREN MOT NORD OST.

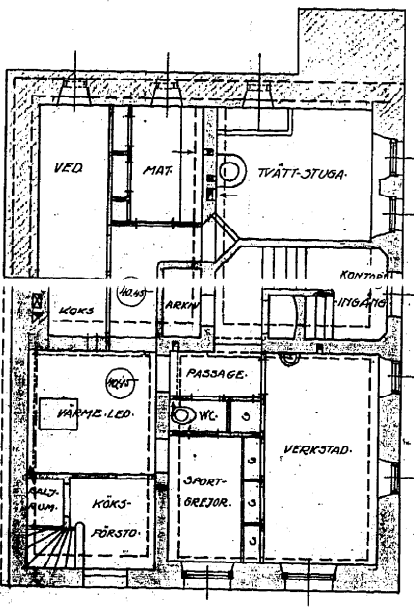


KÄLLAREN.

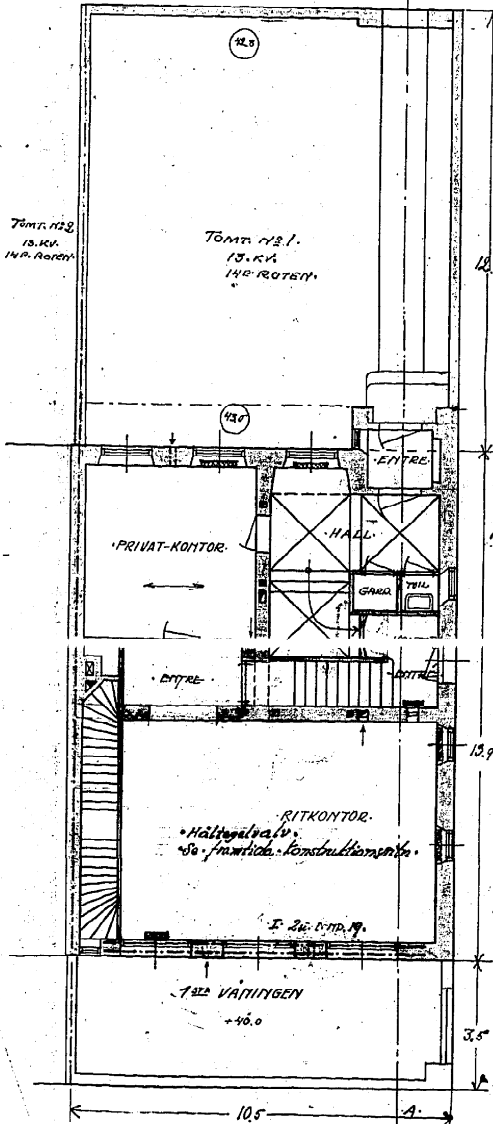


1^{sta} VÅNINGEN

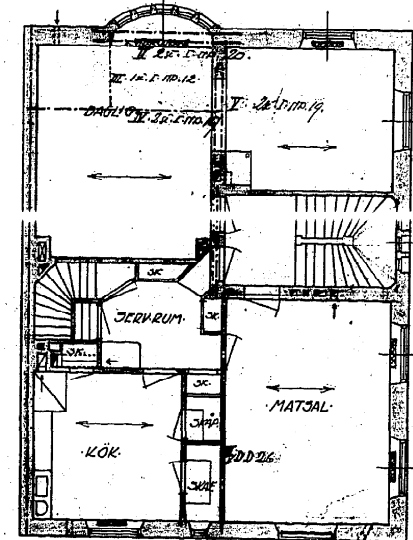


2^{dra} VÅNINGEN.

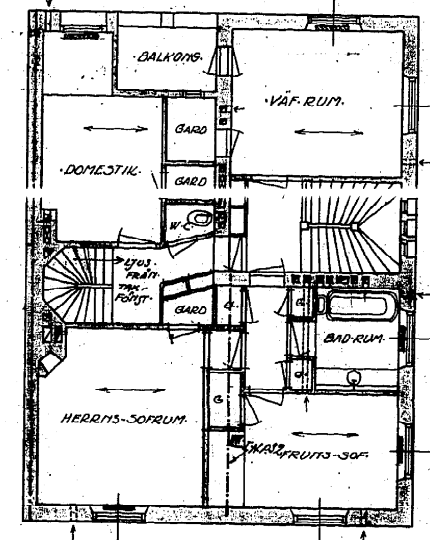


3^{dra} VÅNINGEN.

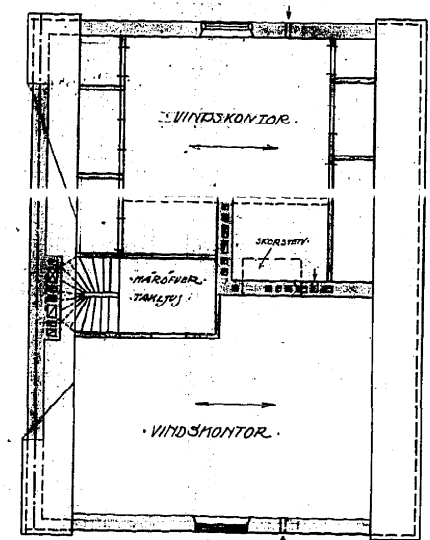

VINDEN.

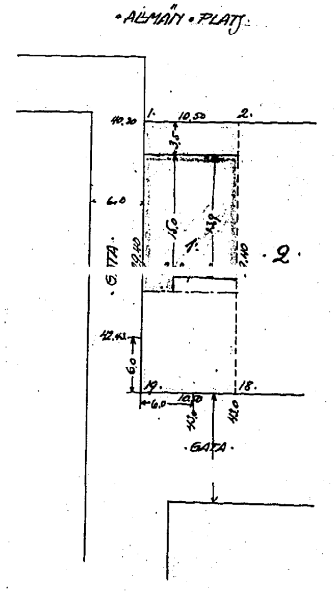

ALLMÄN • PLATS.

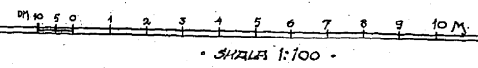

SKALA 1:100

• ARVID BJERKE • S. O. SWENSSON.
Grafik: Arvid Bjerke