KOPIA

13033
1-2

Sillad och fastställd af Byggnadsnämnden i Göteborg den 13/4 1915
betygar
Ex officio:

332929

•RITNING•TILL•BOSTADSHUS•Å•TOMT•
•No.3•13E•KVART•14E•ROTEN•FÖR•
•HERR•IVAR•LIGNELL•GÖTEBORG•
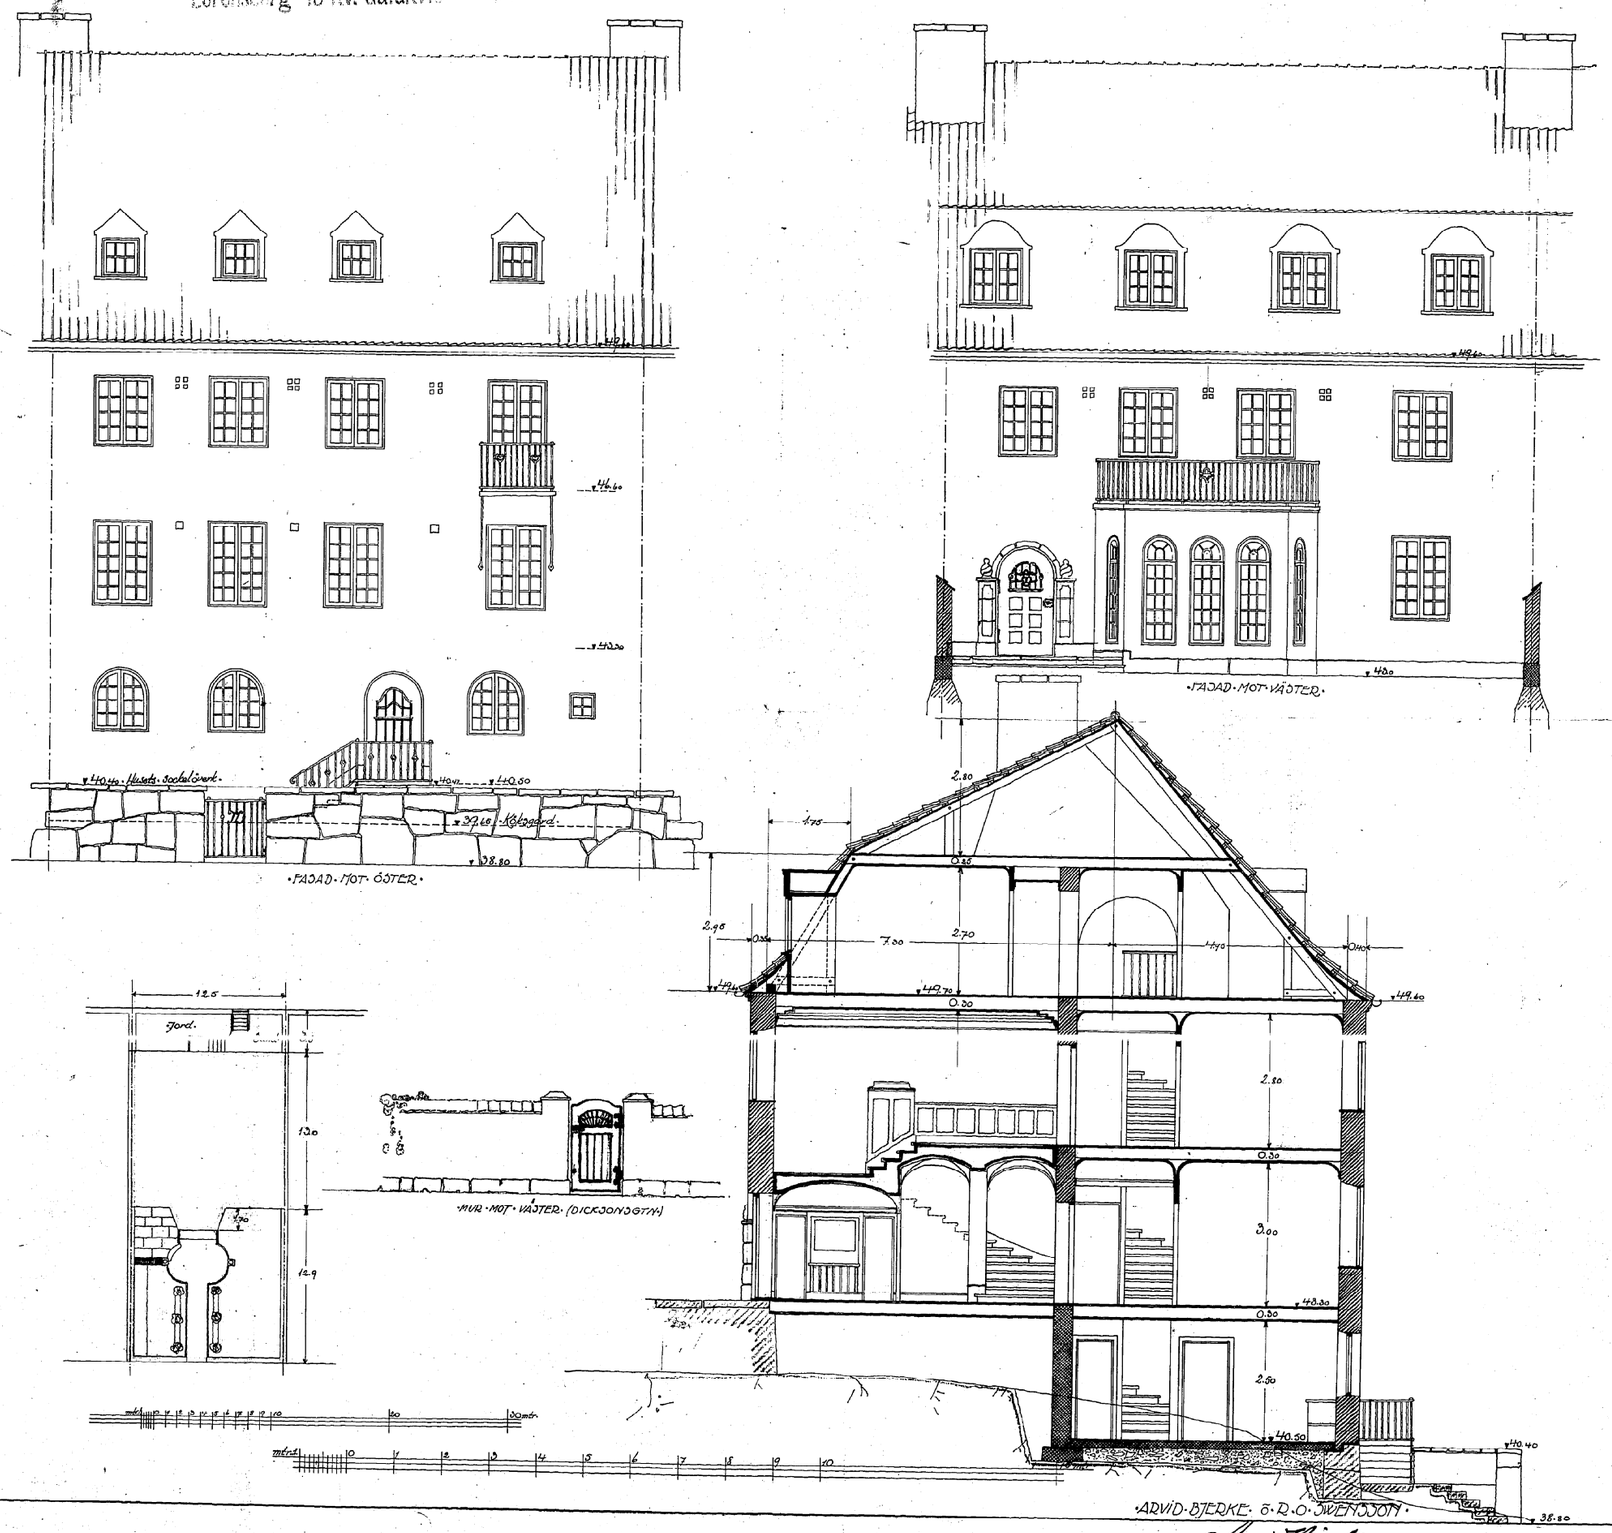
Lorensberg 13 Kv. Gatak...