


11352
1.-6.
Kopia
Bestämd utan anmärkning
Östergötland den 18/10 1910.
Carl Wahlström

Utlåtande gällande fastighetens byggnadsförhållanden
i Östergötland den 19/10 1910
betygade


479844

ÖFVMÄTNINGSRITNING TIL HUSET Å TOMTEN N:O 10 I 13^{DE} ROTEN


Marknaden 8 Kv. D. H. N. 770

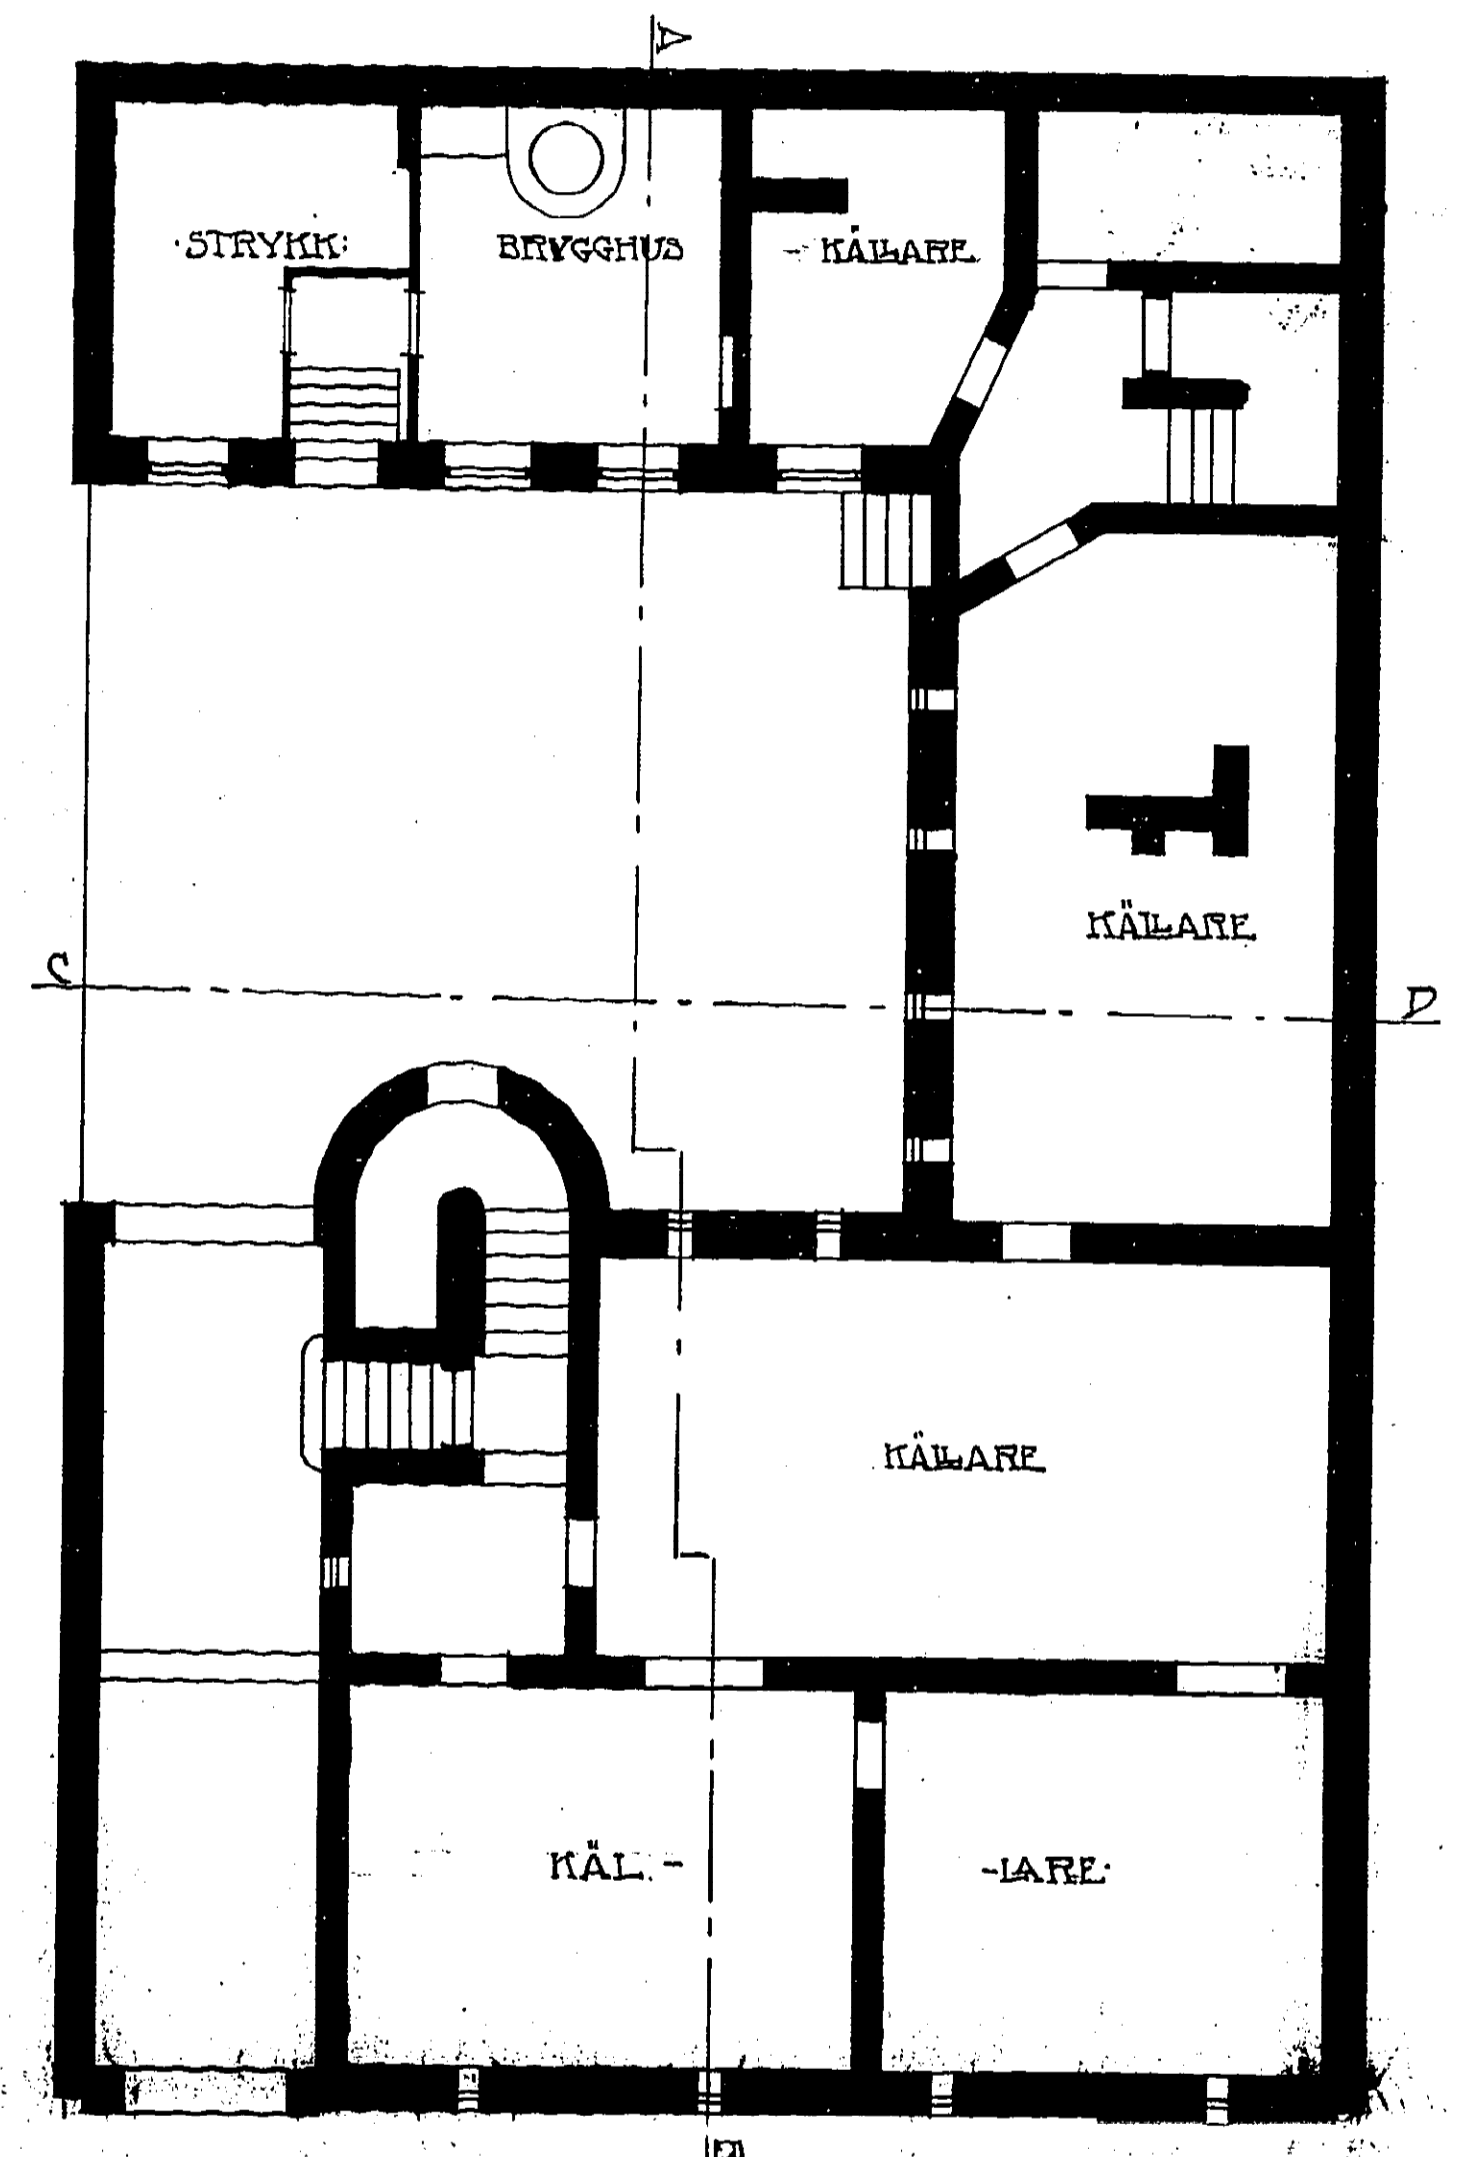


FANAFKÄLAREN

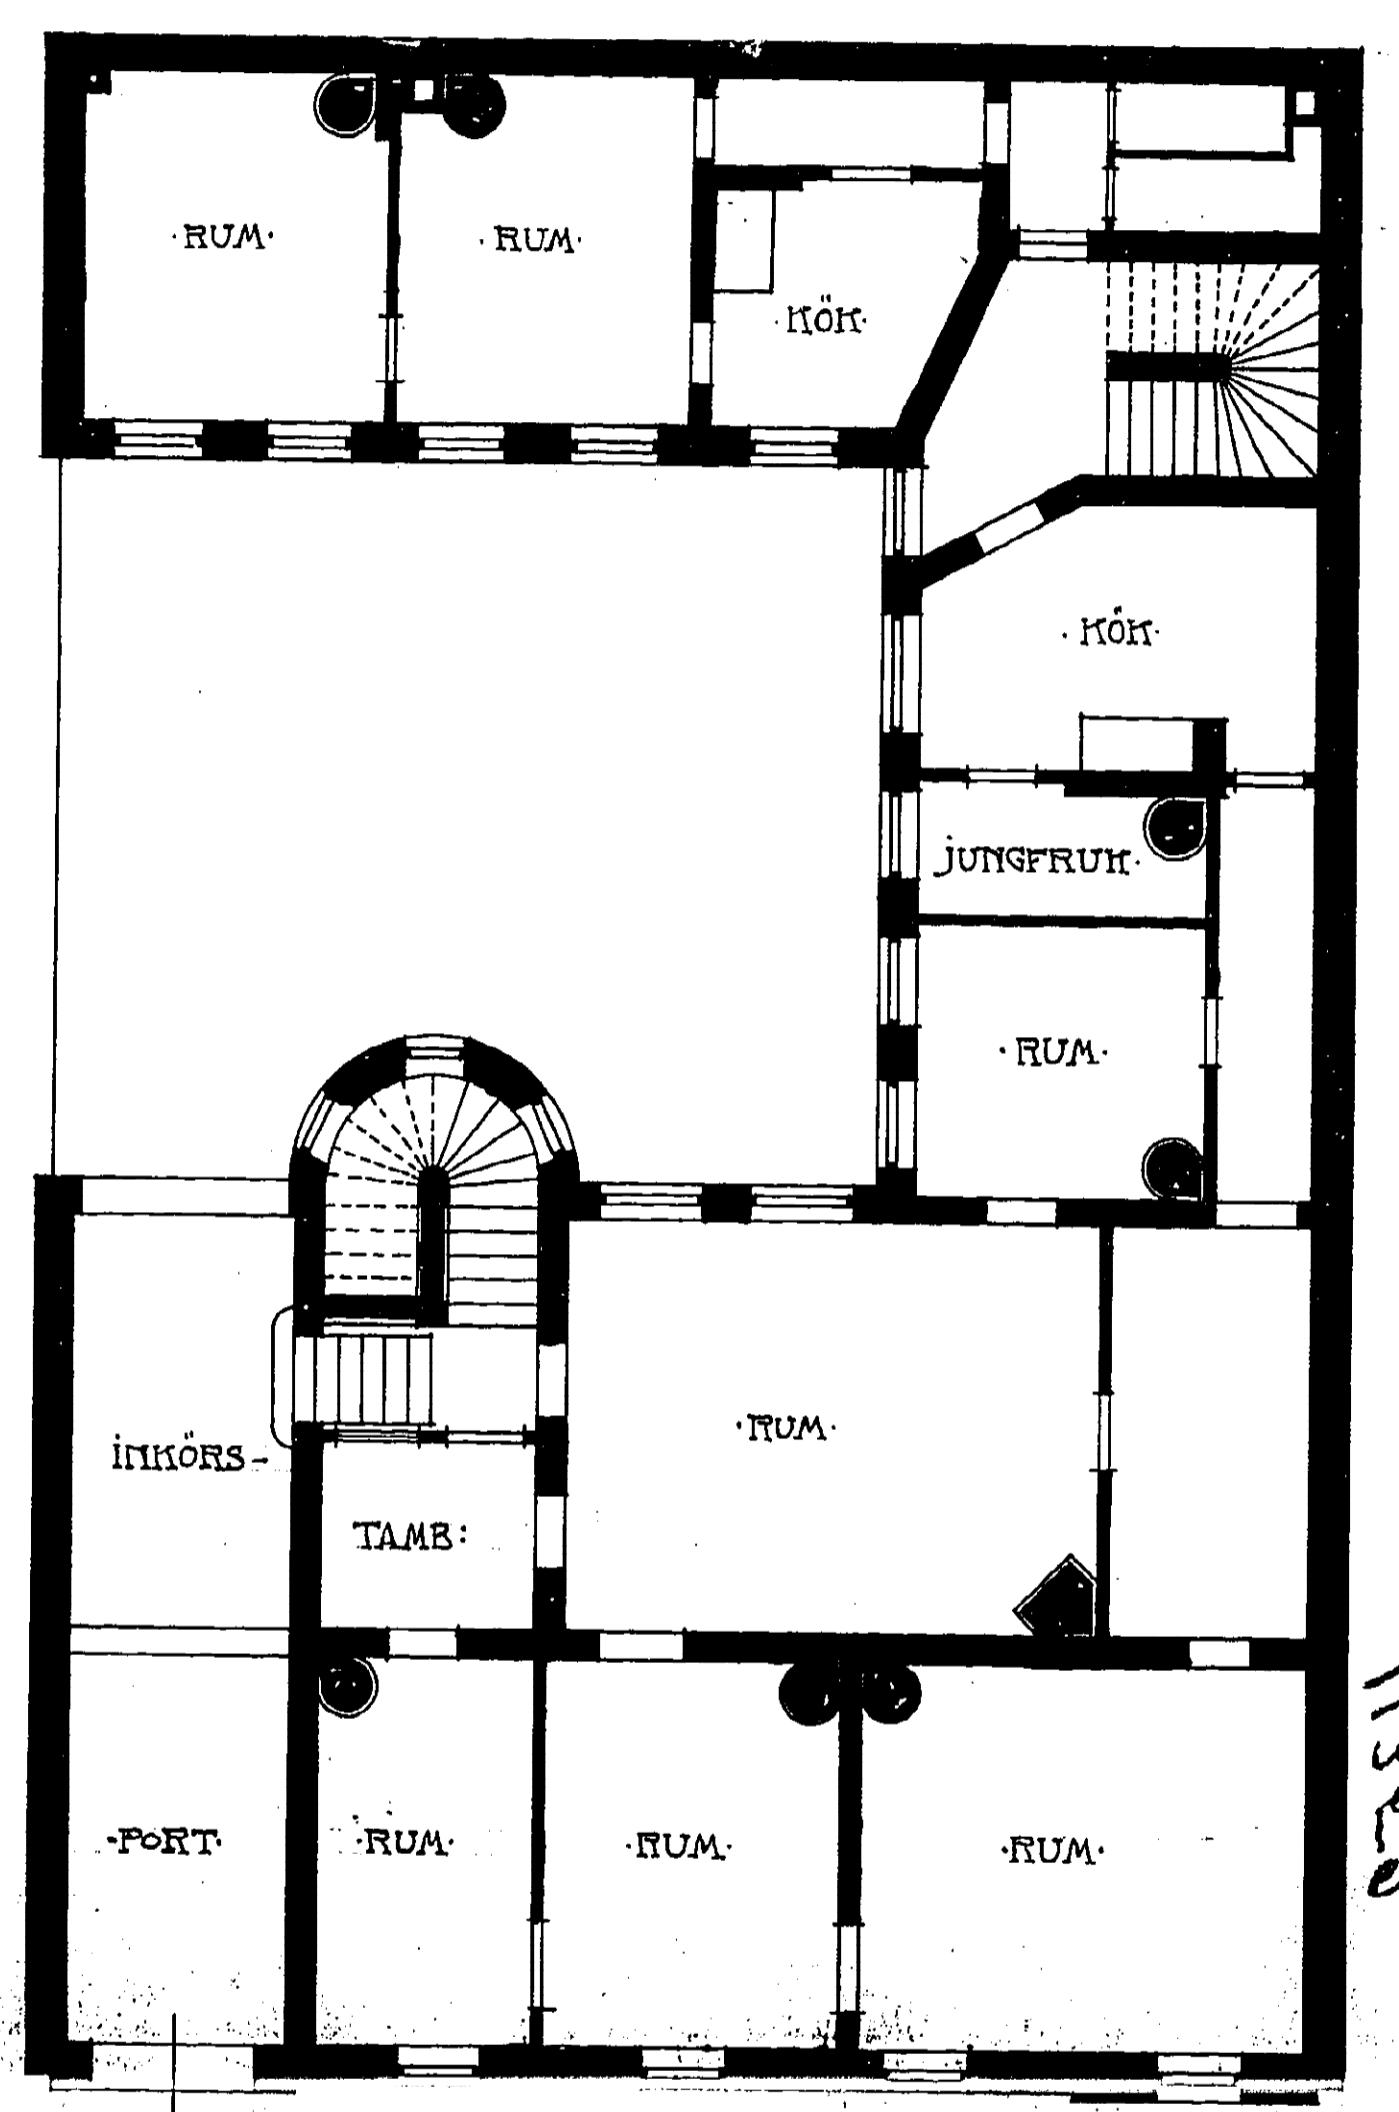

FANAF 1^{DE} VÅNINGEN

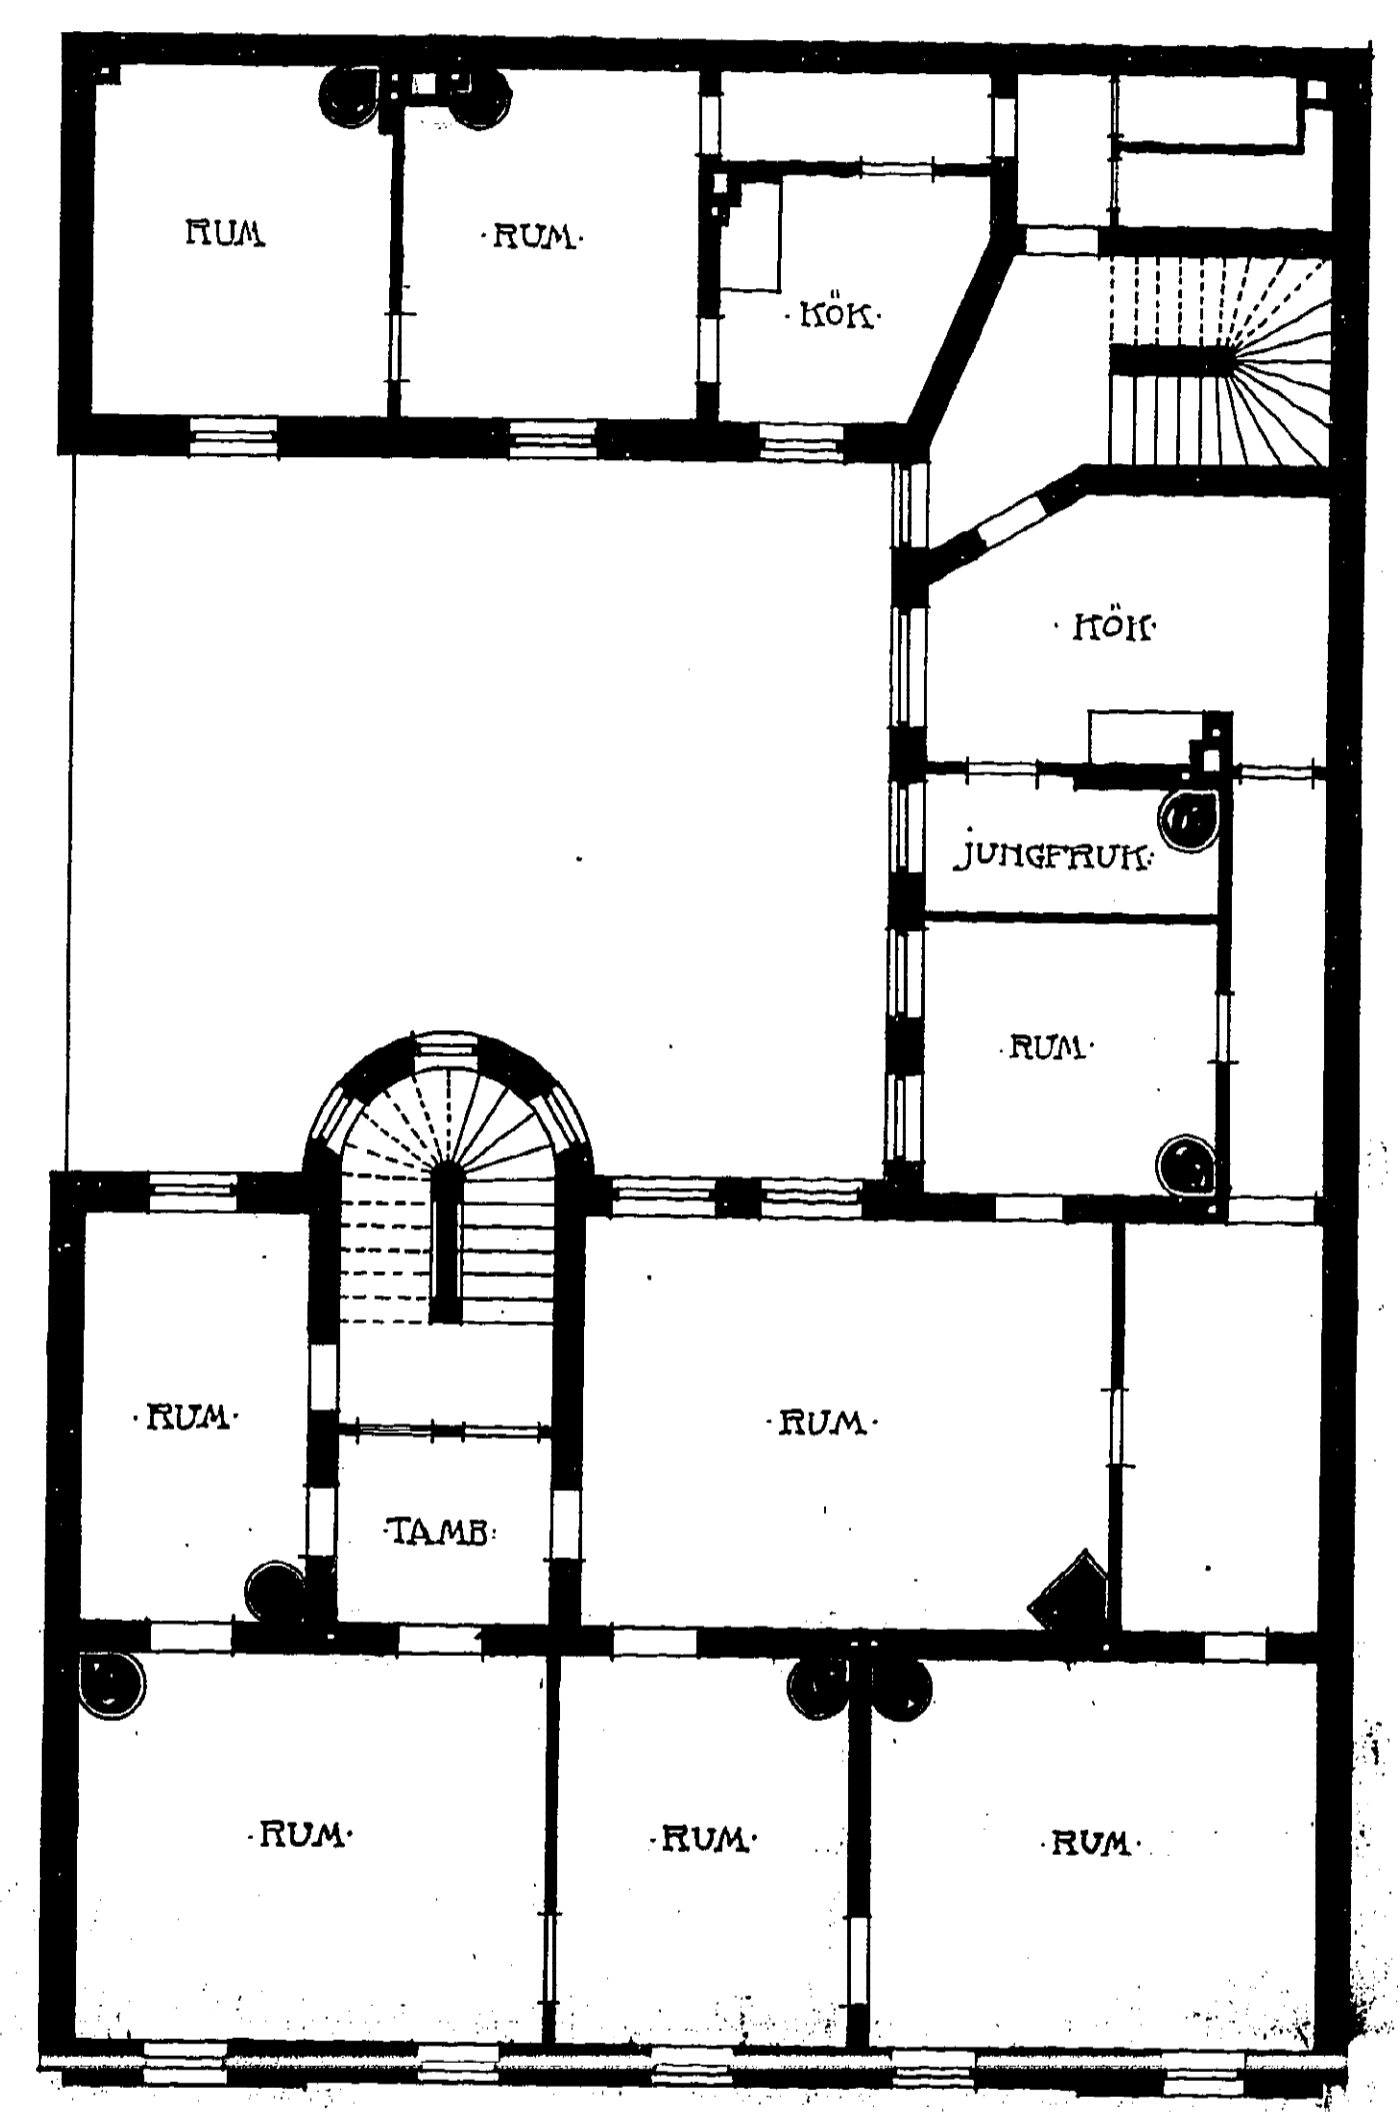

FANAF 2^{DE} VÅNINGEN

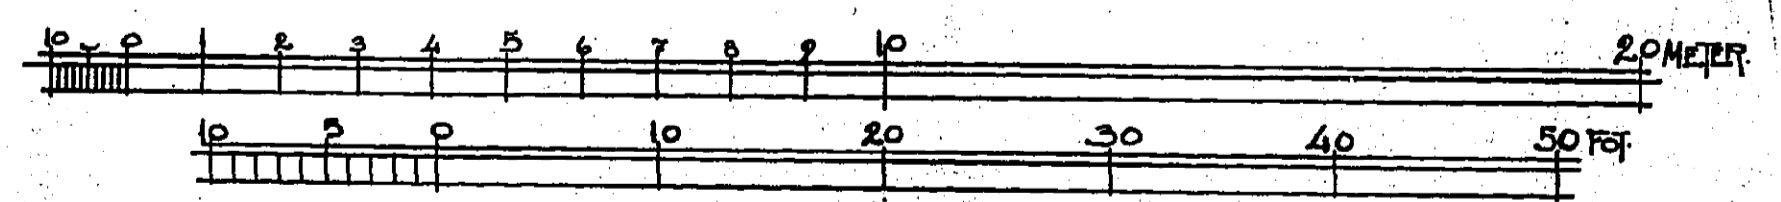

11352

Carl Wahlström
18/10 1910