

11352.  
2.-6.  
Göteborg den 18/10 1910

Skissad utan anmärkning


*Cari Johansson*

479345


479345

UPPMÄTNINGSRITNING TIL HUSET Å TOMTEN N:O 10:13<sup>o</sup> ROTEN



Varelsåden 8 Kv. Boken Lw 3

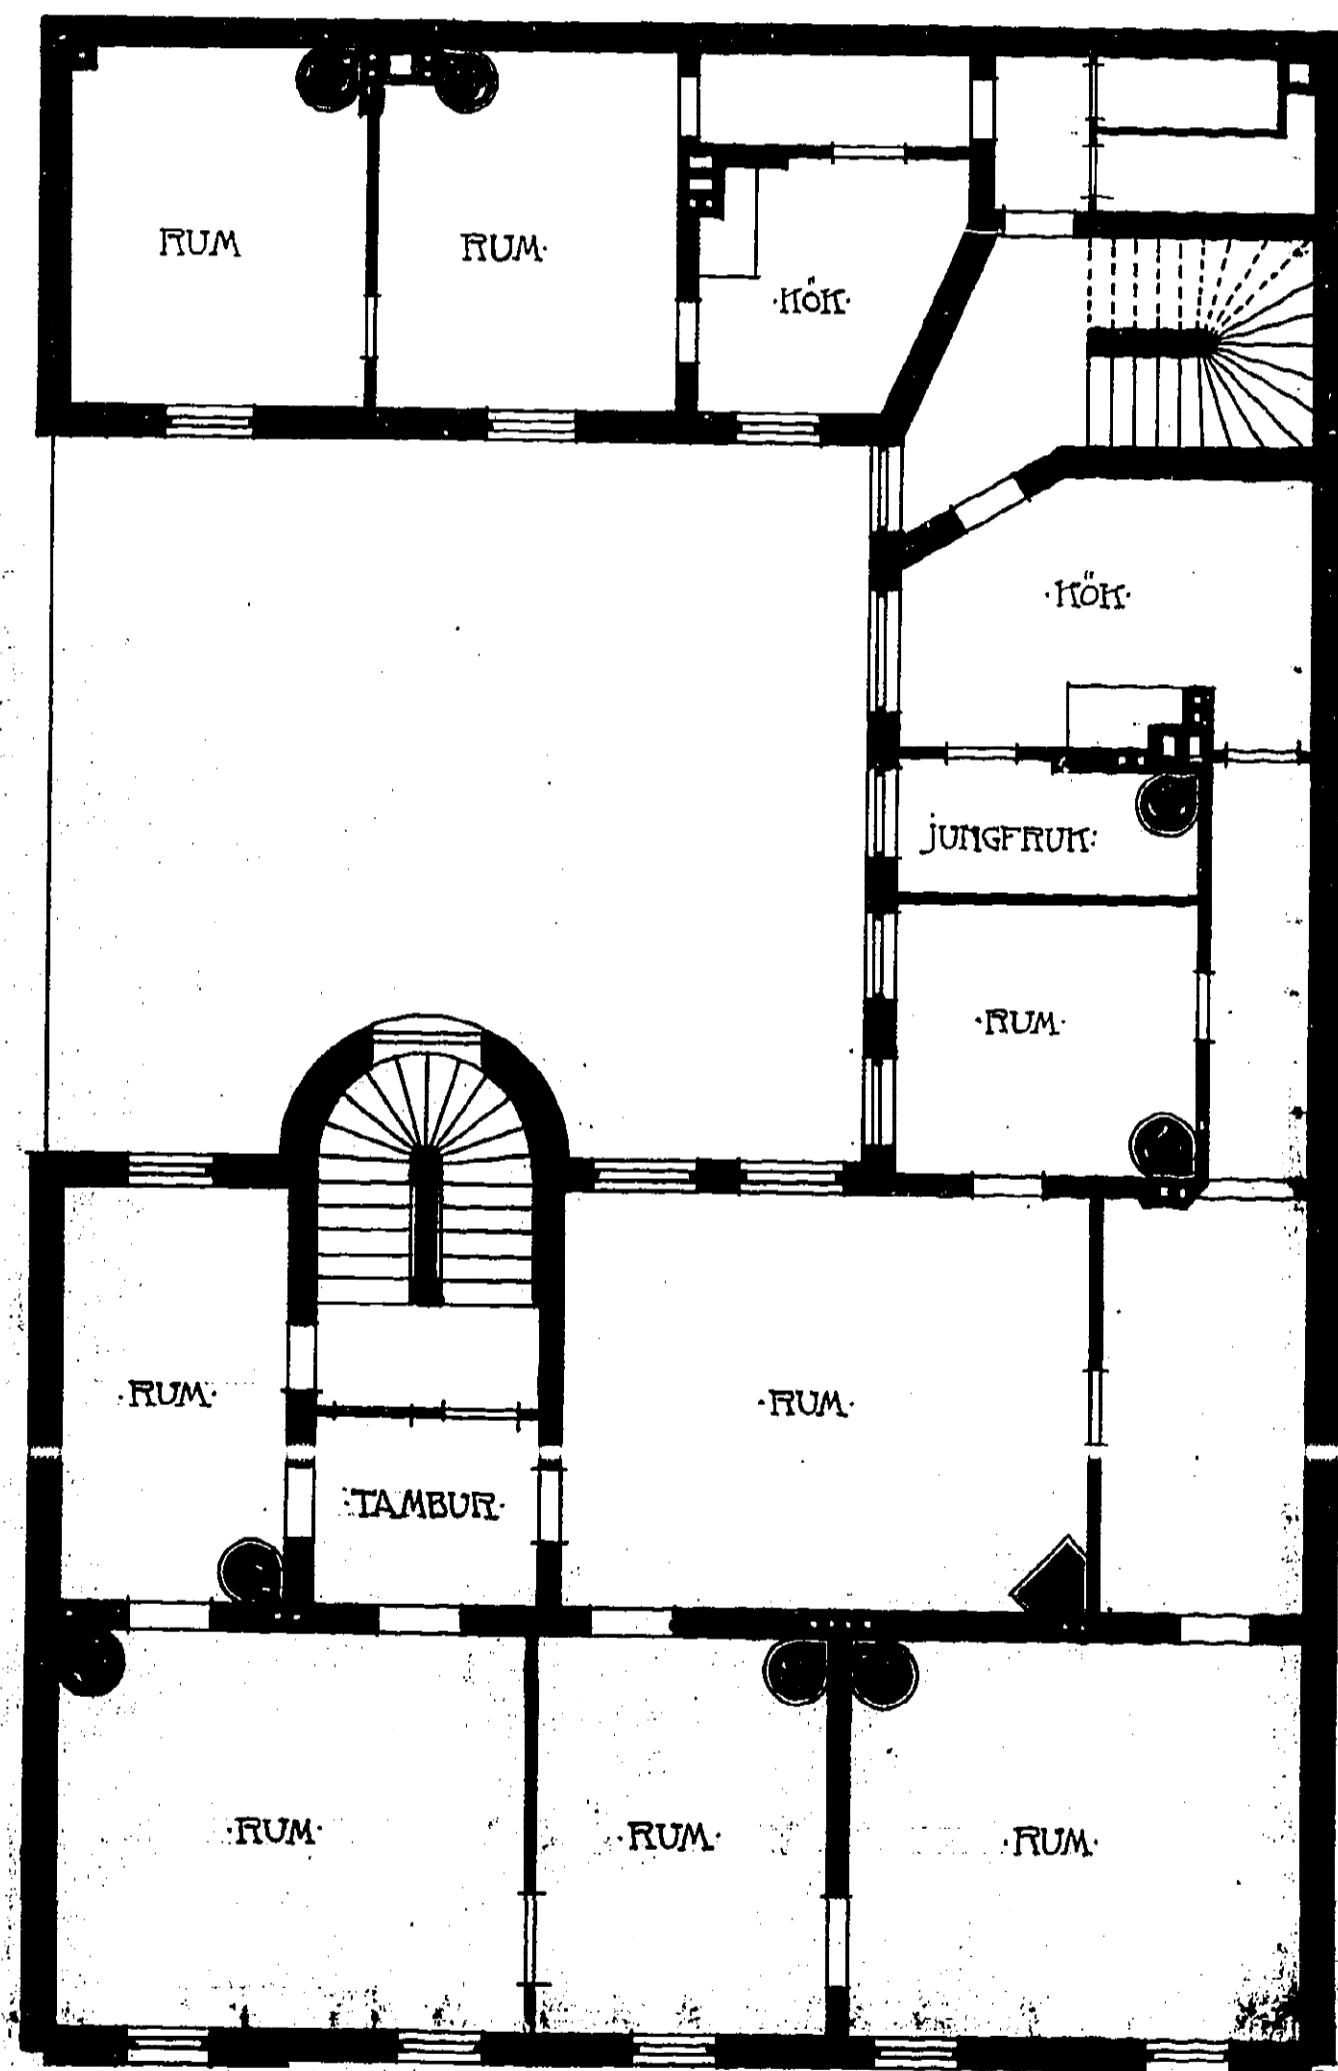

PLAN AF 3<sup>o</sup> VÅNINGEN

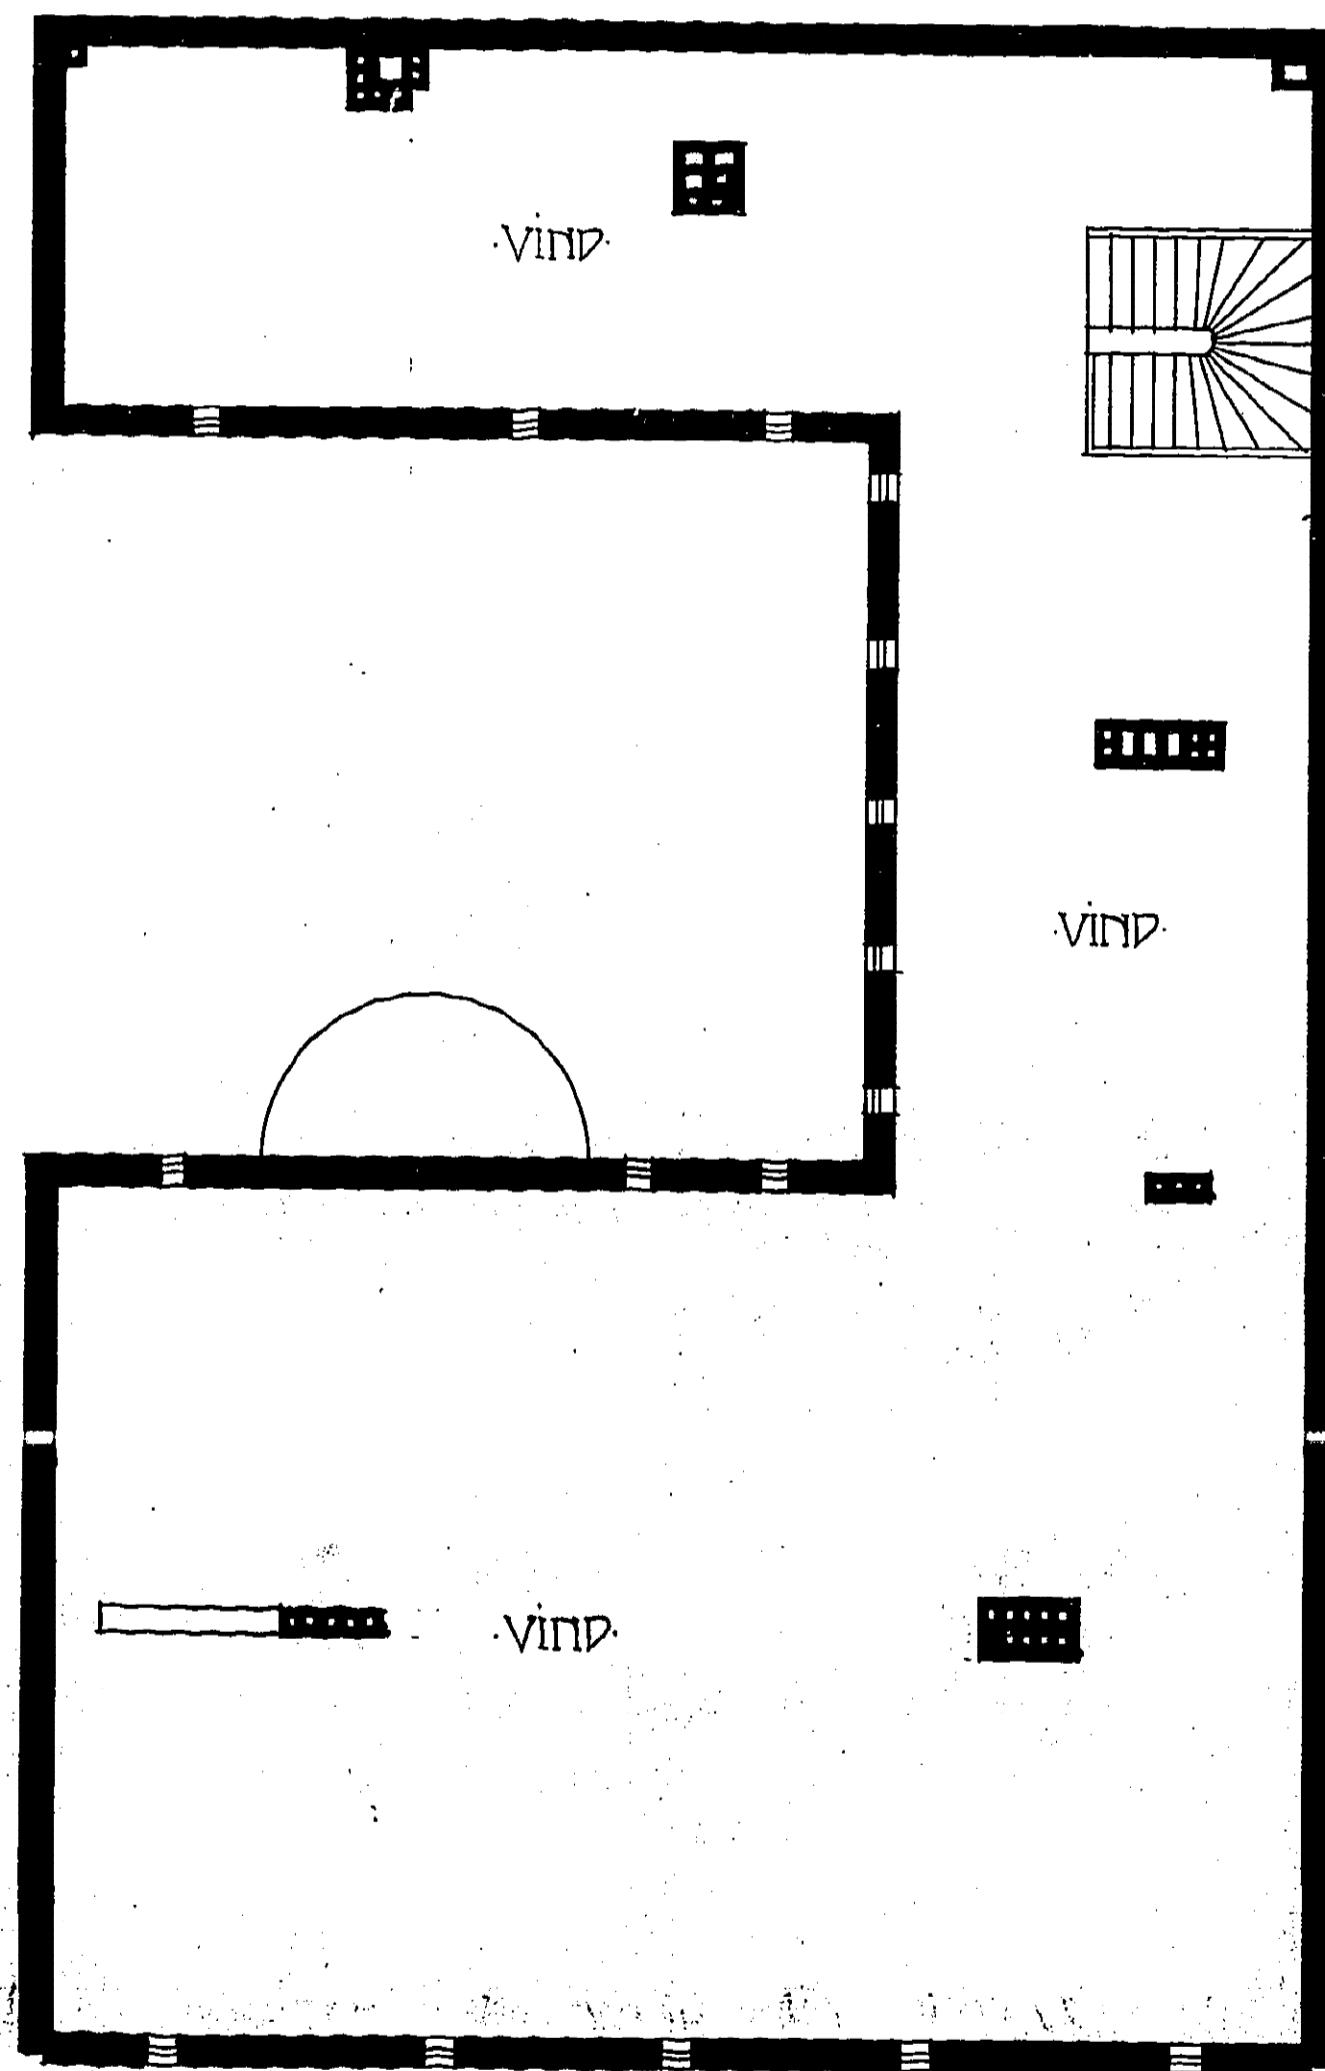

PLAN AF VINDEN

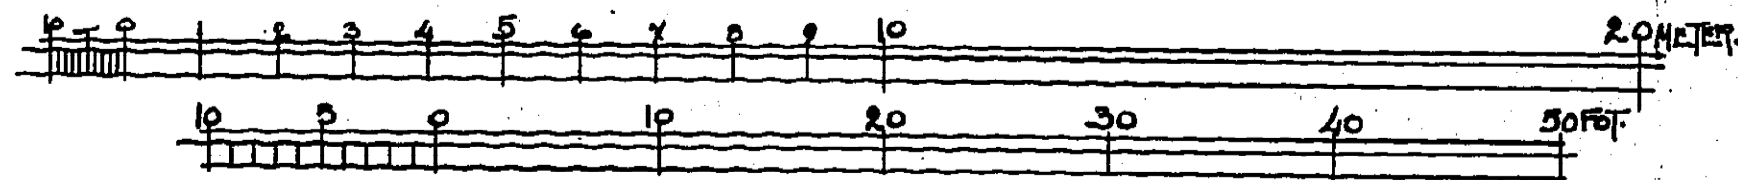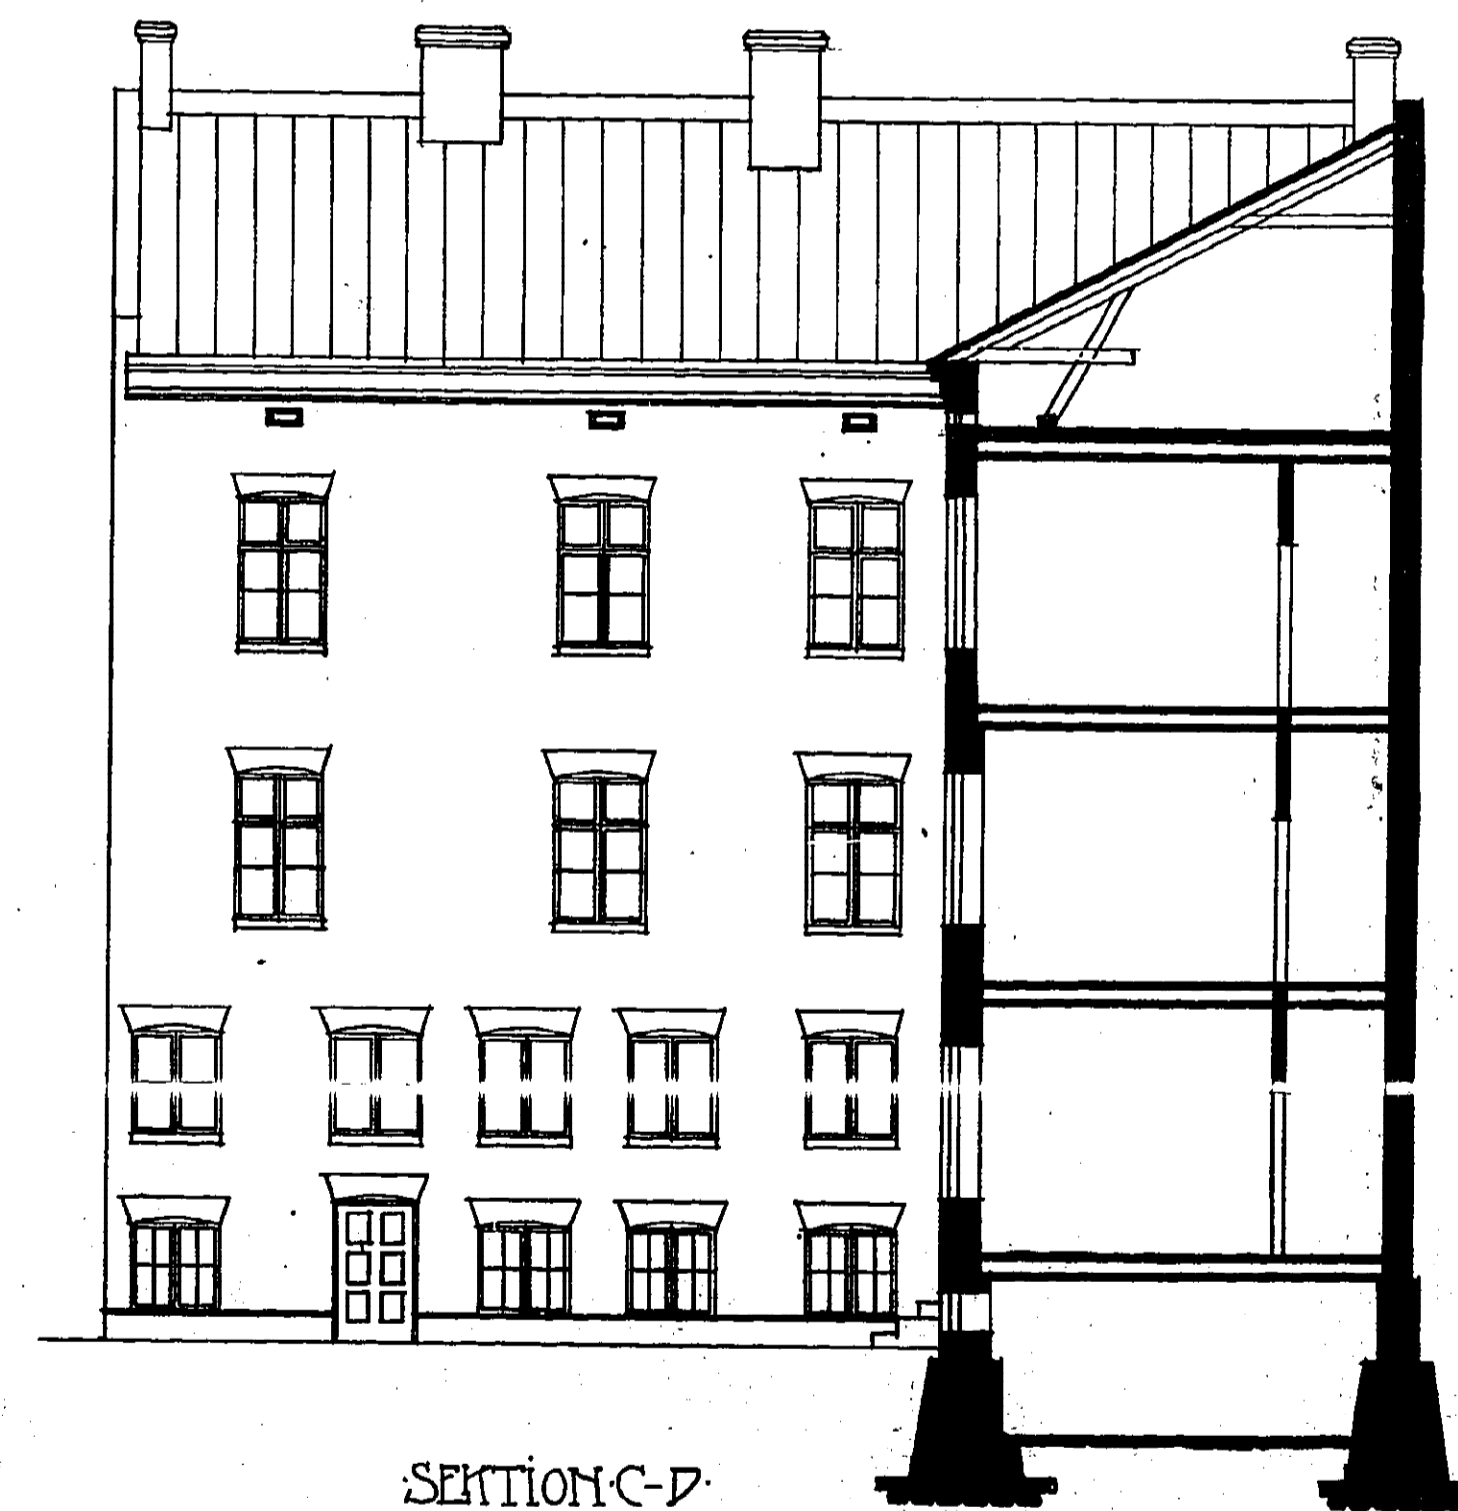

*Cari Johansson*  
18/10 1910