834065

Ritning till belyggande af Tomterne N:o 434 443 Nya Haga vid Göteborgs Stad tillhörige Byggmästare J J Lundström.

Haga 29 Kv. Rörelse N:o 5

Granskad N:o 412 (se N:o 366 ofvanför)
den 18 Mars 1864
Ohlsströmberg

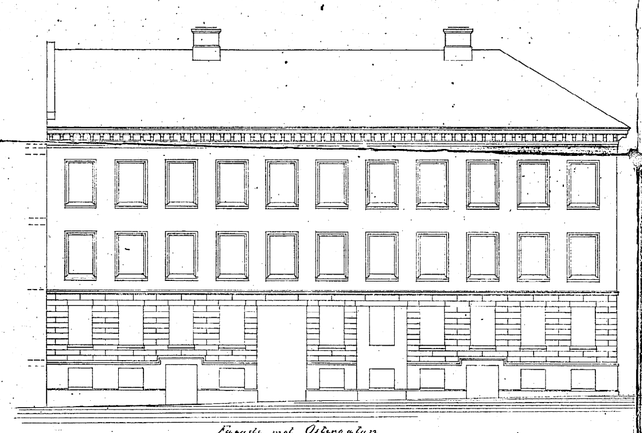

Fasade mot Östergatan

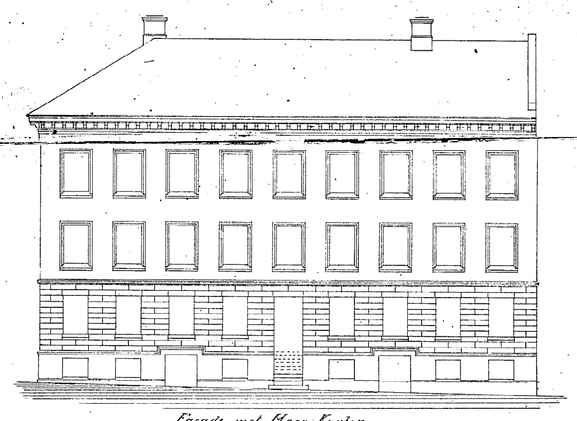

Fasade mot Haga Kyrkan

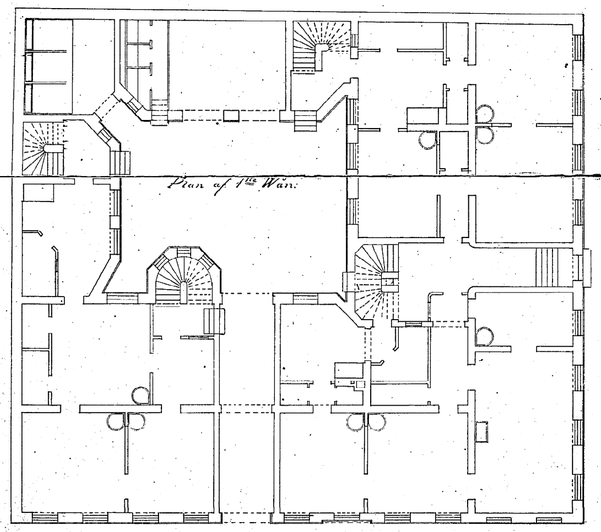

Plan af 1:a Vån:

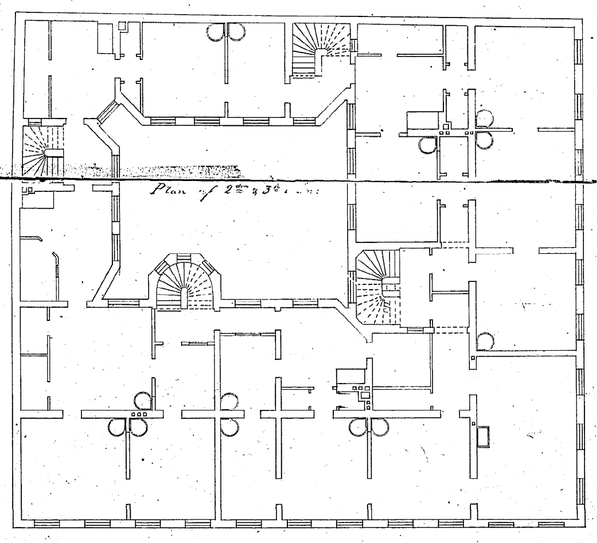

Plan af 2:a & 3:e Vån:

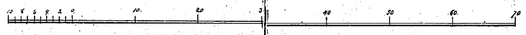

Skala 1:100 - 1 cm = 1 m

24 A1 16 A2 A3 A4 A4' A3' A2' 16 A1' 24 A0' 30

7 7 1 1 0 4

0 5 10 15 20 25 30 35 40