

Copia
8715.
3. 3. 1903








Bevillnad utan anmälan
Göteborg den 25/2 1903

In. Vallgraven 42 Kv. Luntantu N: 6

RITNING TILL NYBYGGNAD Å TOMTEN N: 65

i 8^{de} QVARTERET AF GÖTEBORGS STAD.

221315

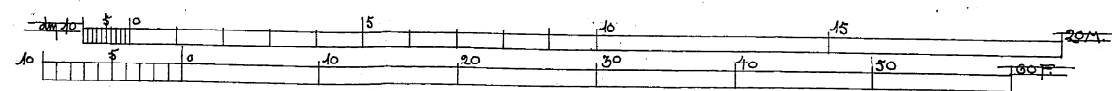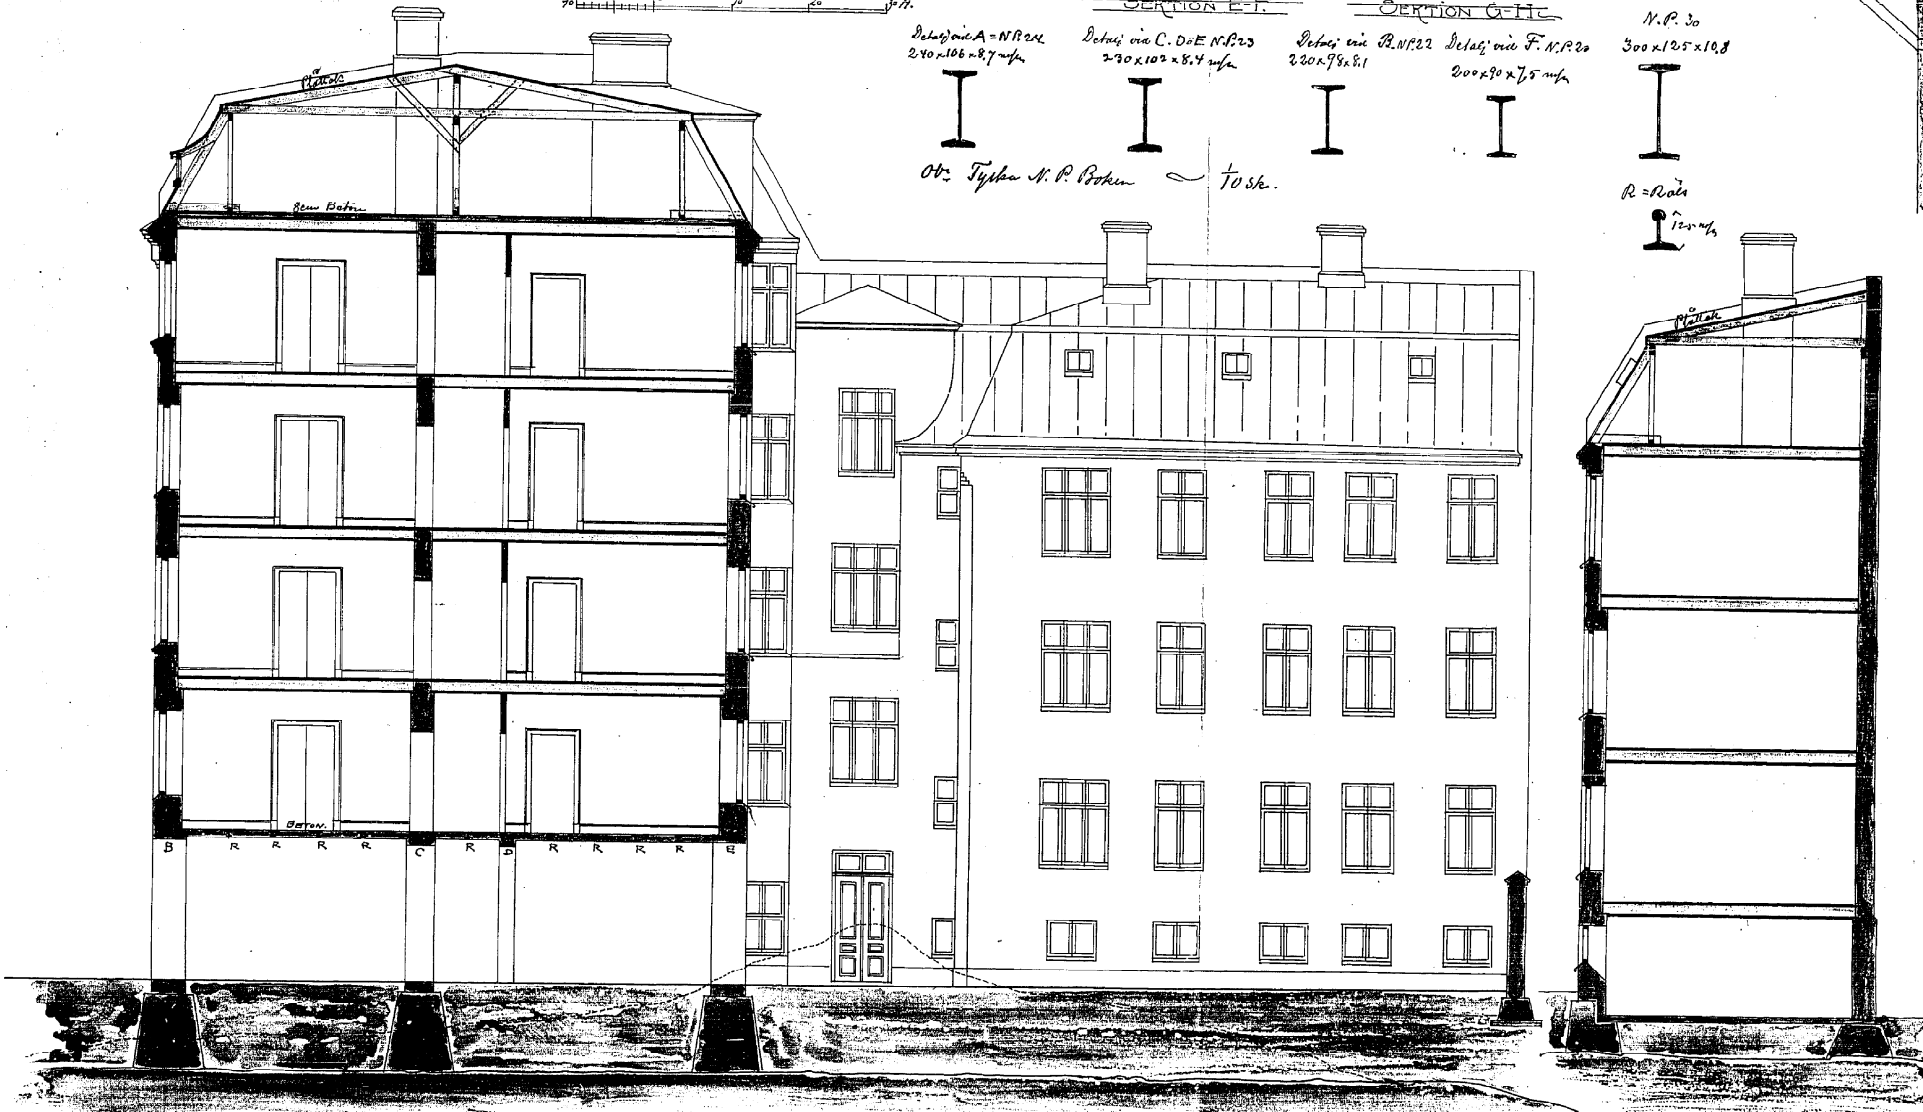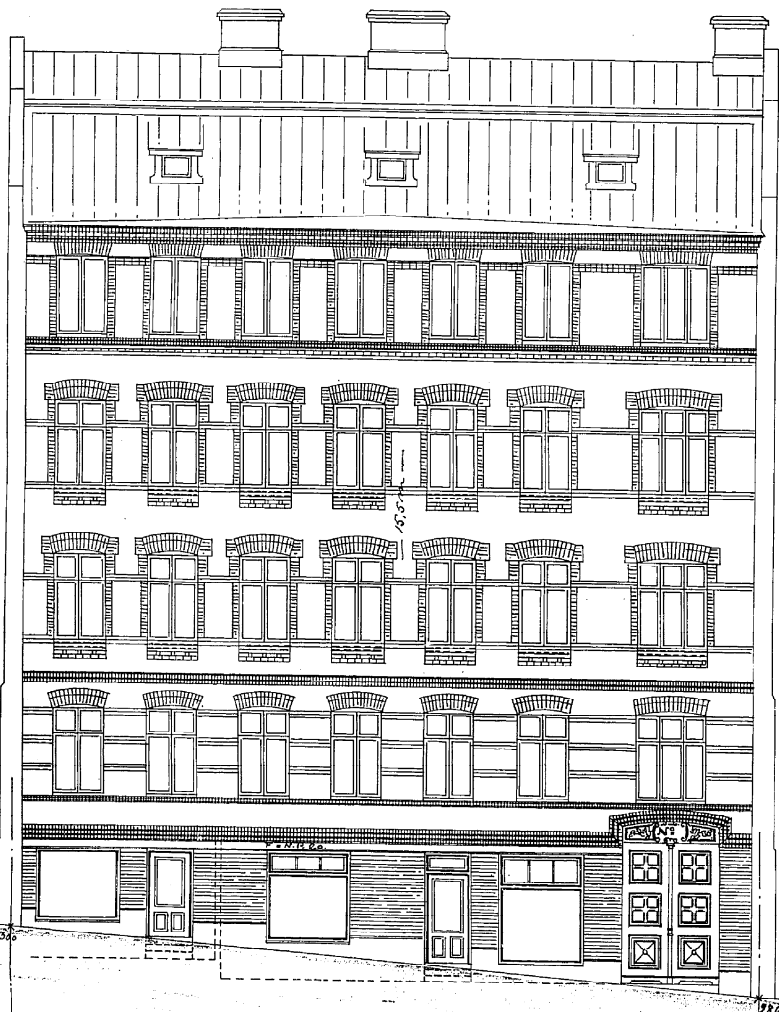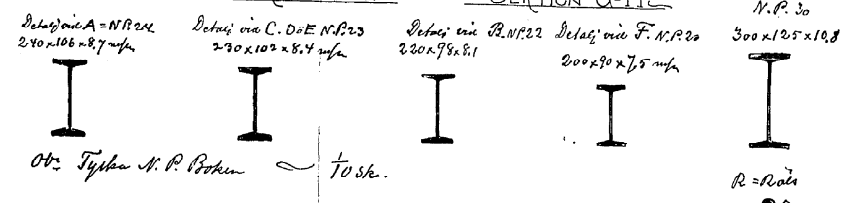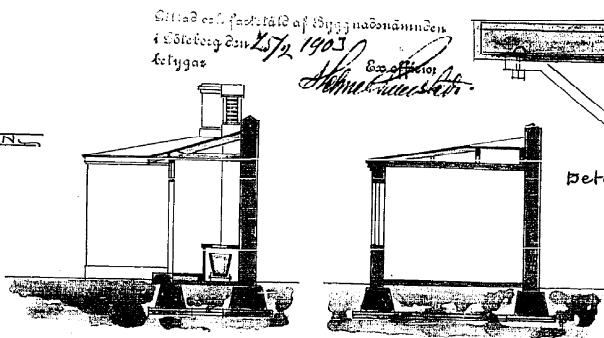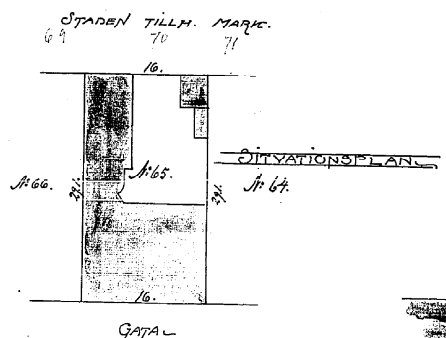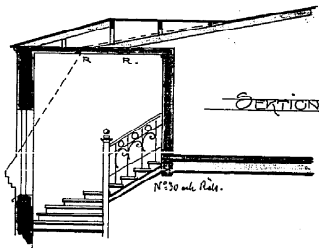

Göteborg d. 20/8 1902
Göteborgsarkitekt