



•COPIA•
9146.
1.-3.

9/3 04.
RITNING TILL NYBYGGNAD Å TOMTEN N:66 I 8^{DE} 2. AF GÖTEBORGS STAD.
Carl Johansson


221331
Göteborg den 16/3 1904.
L. Johansson

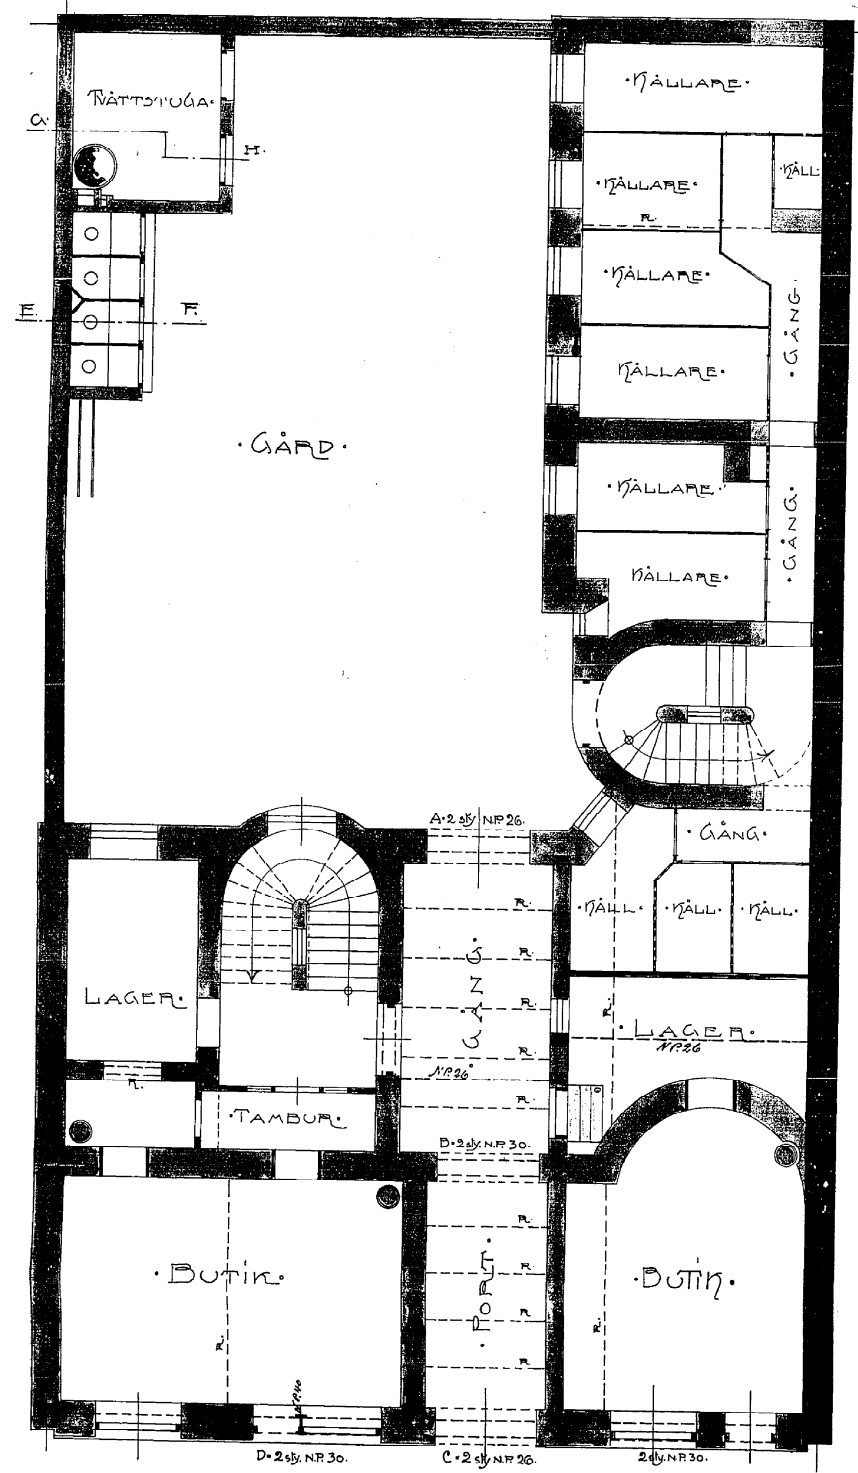


•KÄLLAREN.

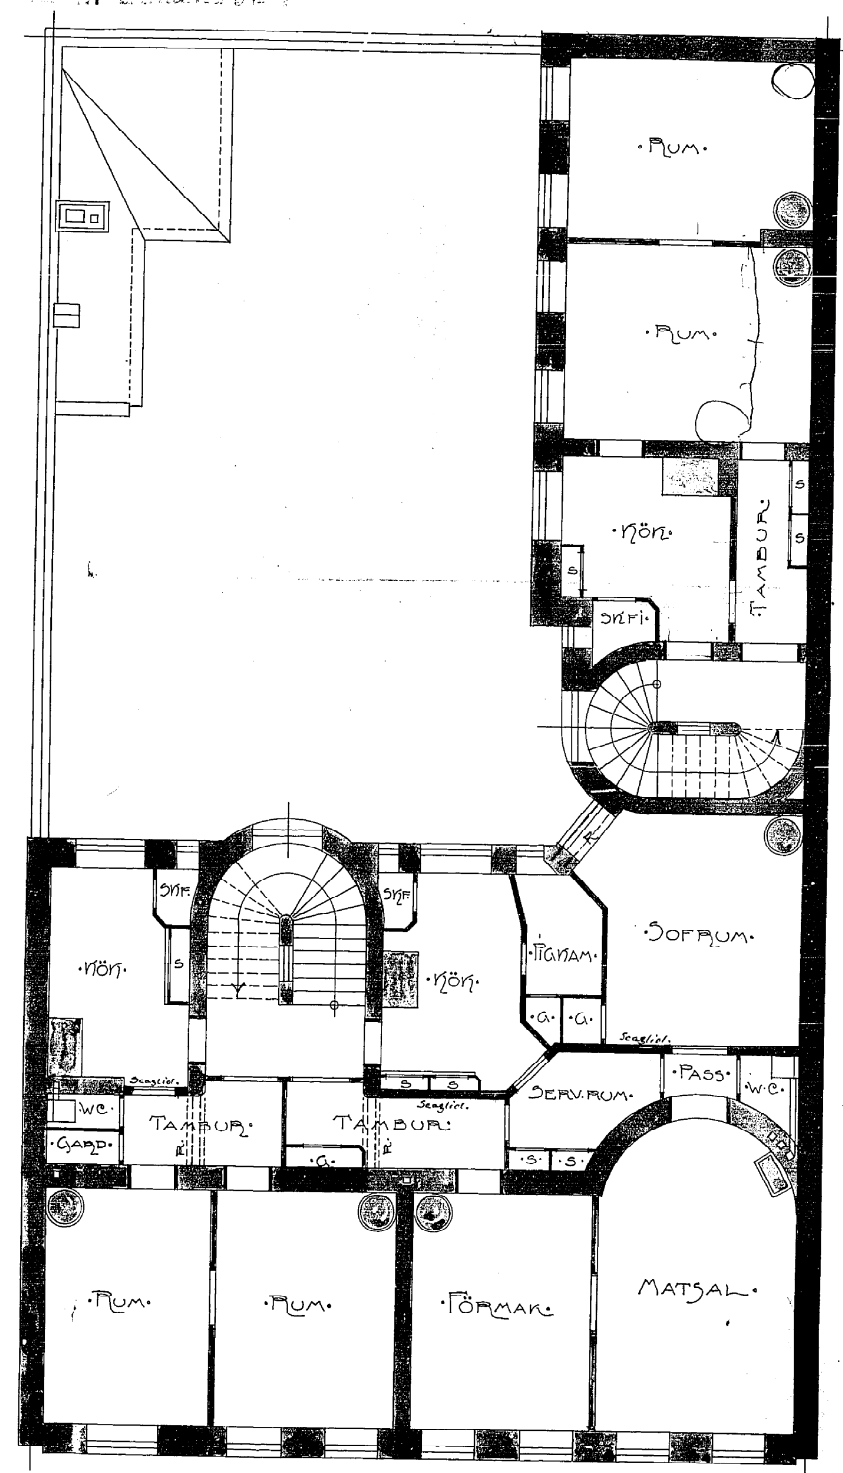

•FÖRSTA VÅNINGEN.

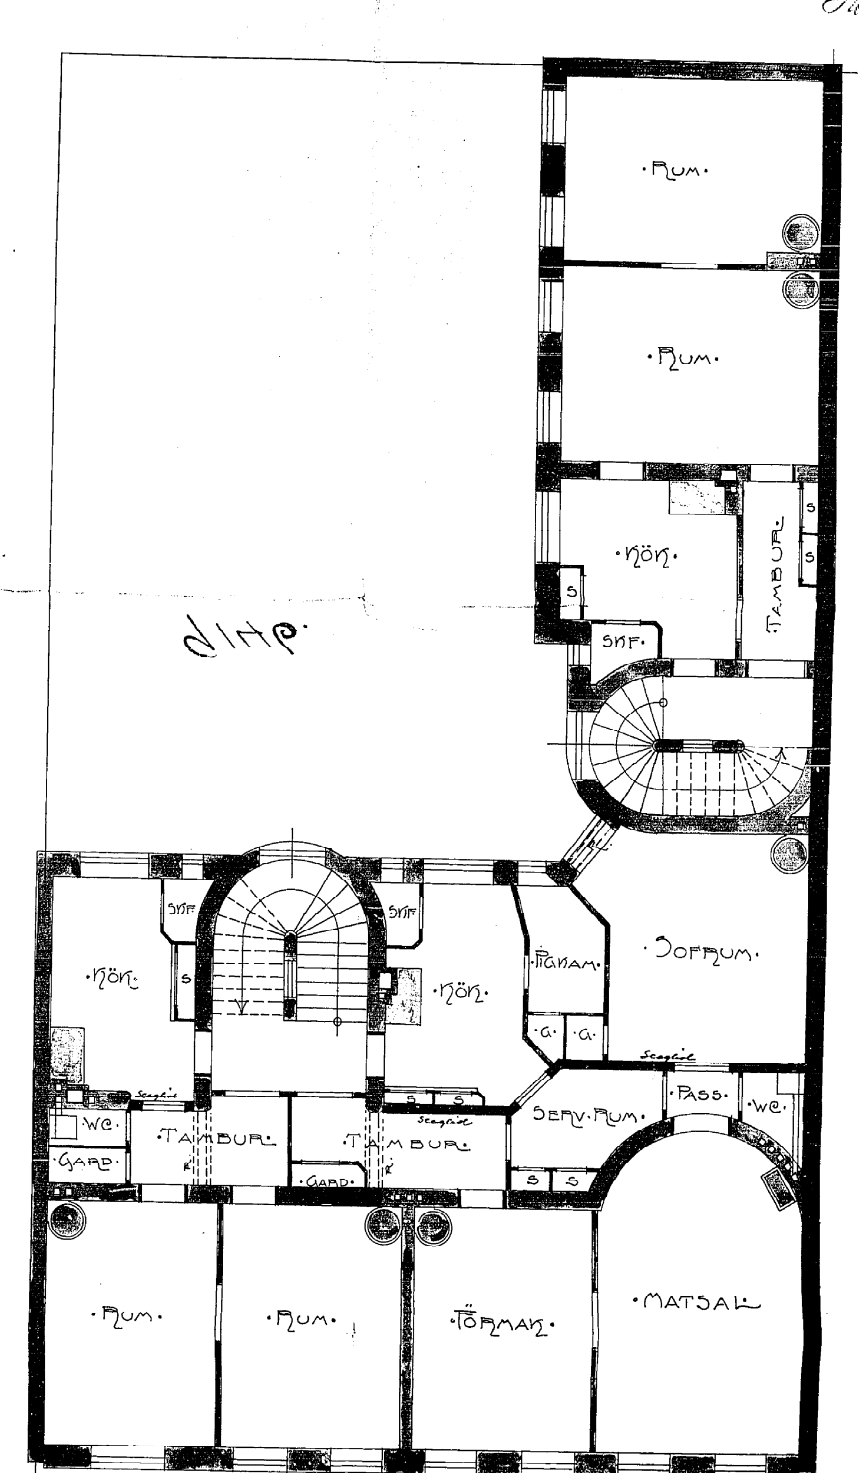

•ANDRA VÅNINGEN.

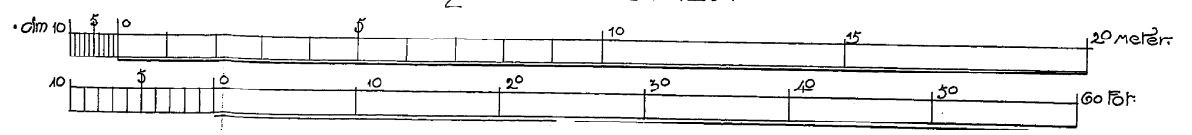

Göteborg Febr. 1904.
Karl Johansson