



COPIA. Skansad utan märkning  
 Göteborg den 7/11 1904  
 9146. 2.-3. Carl Sahlström.  
 TILL NYBYGGNAD A. TOMTEN N: 66 i 8<sup>DE</sup> SVAR. GÖTEBORGS STAD.  
 In. Vallgraven 47 Kv. Lantantus N: 7


221332  
 Göteborg den 9/6 1904  
 bebygg  
 E. S. Sjöström

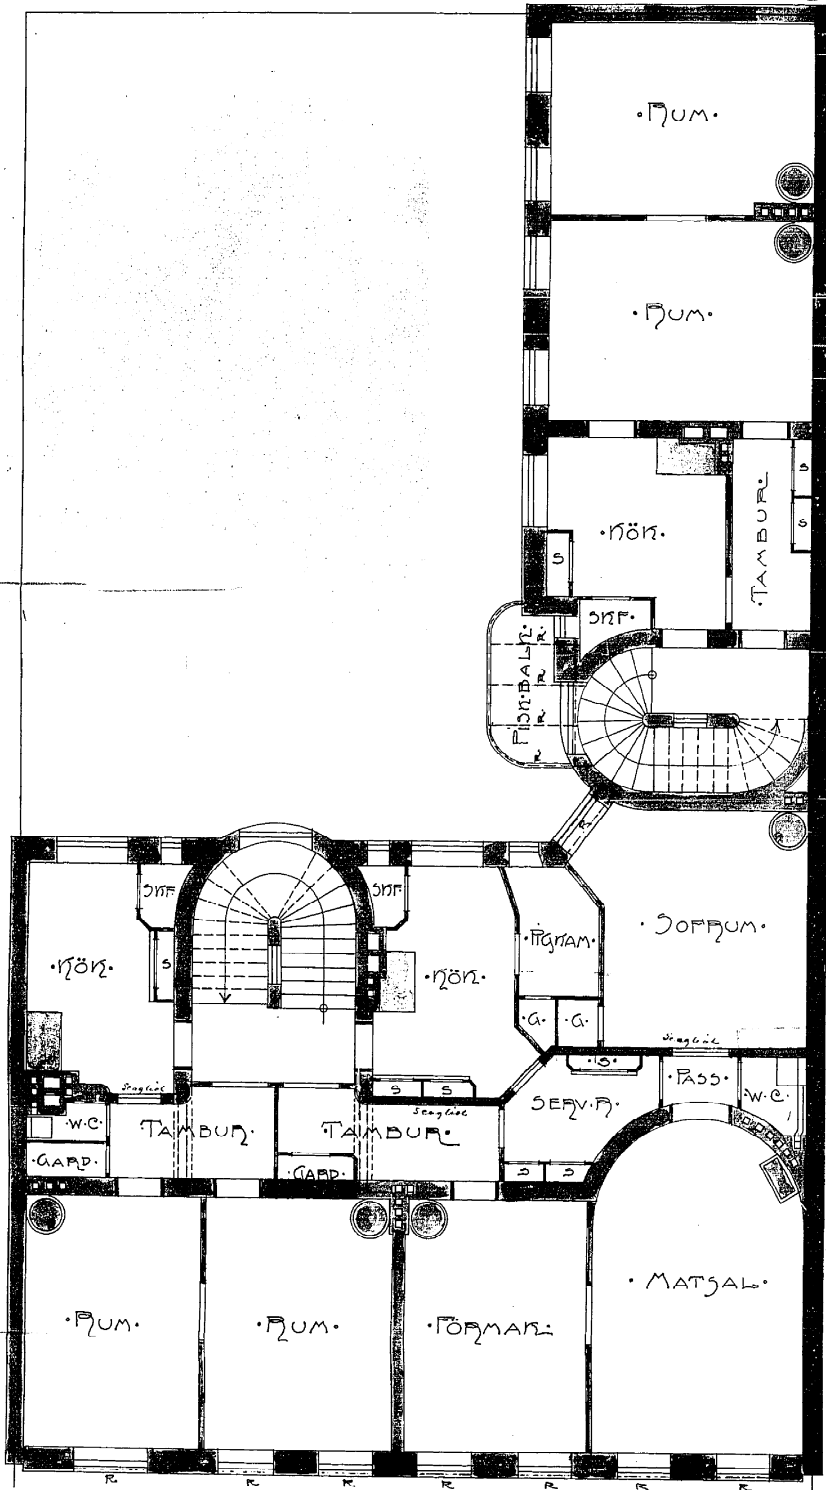


TREDJE VÅNINGEN.

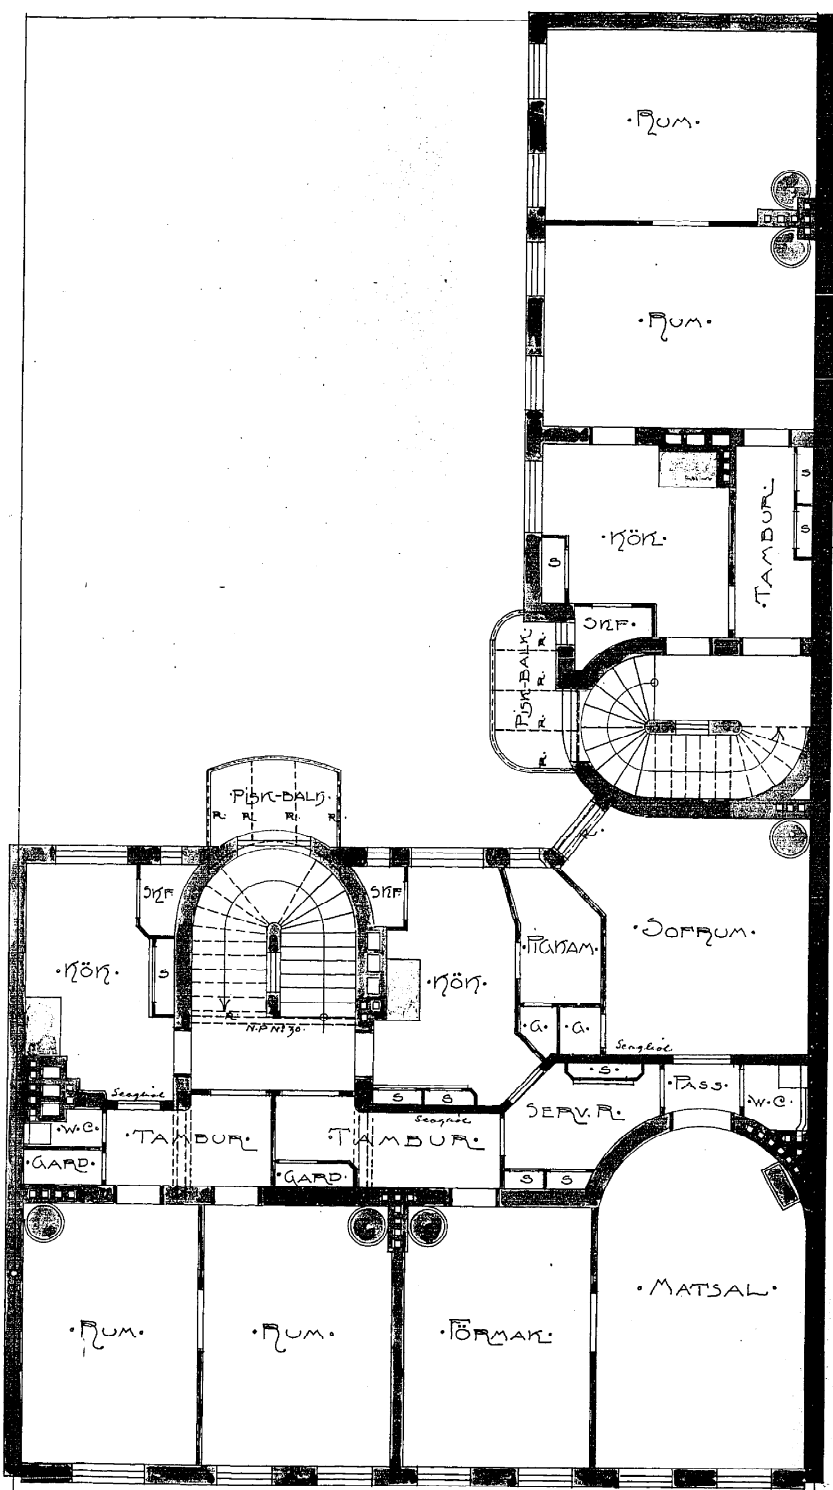

FJERDE VÅNINGEN.

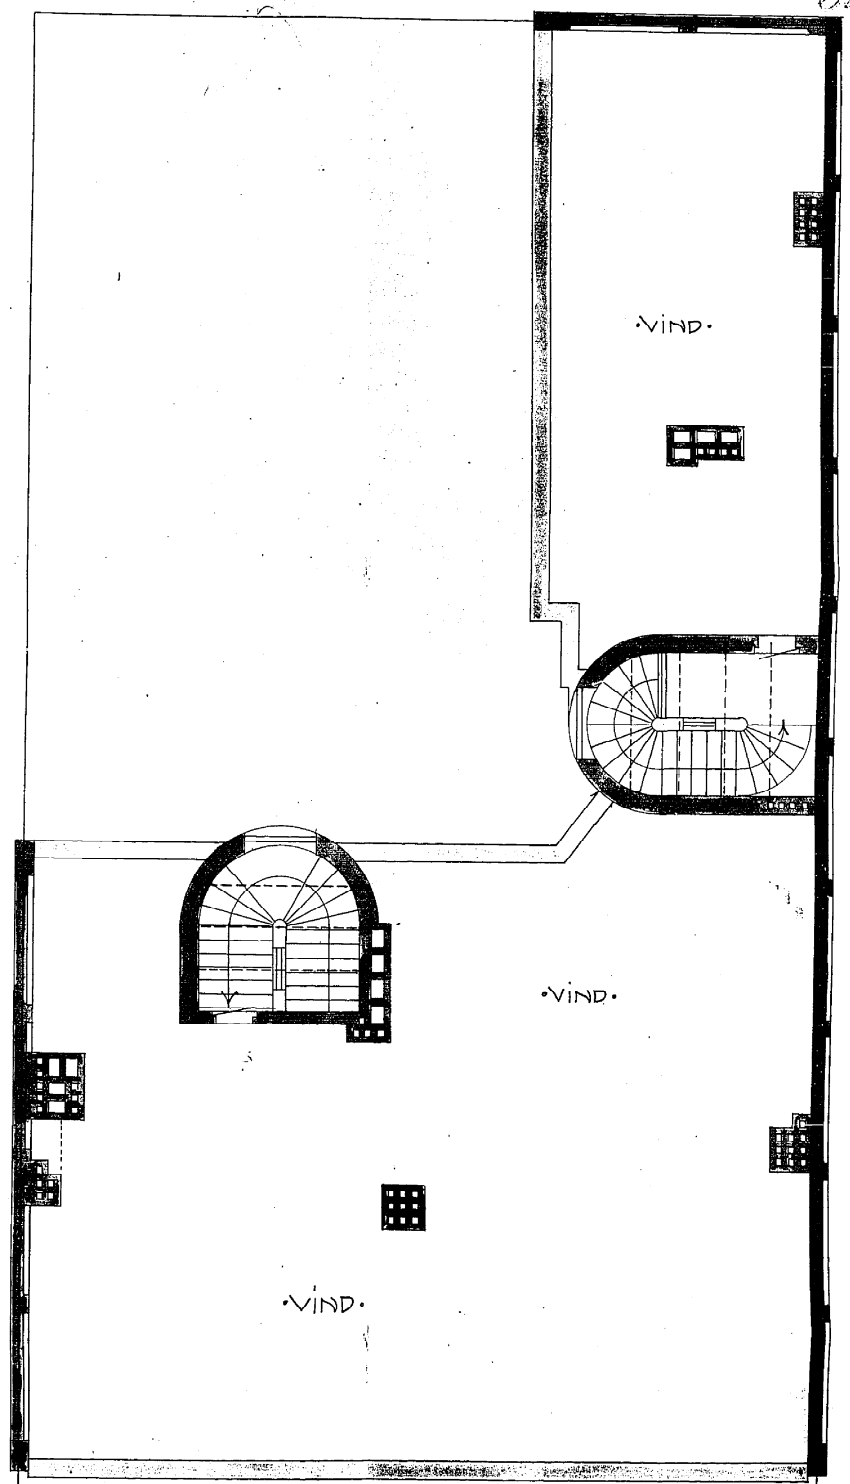

VINDEN.

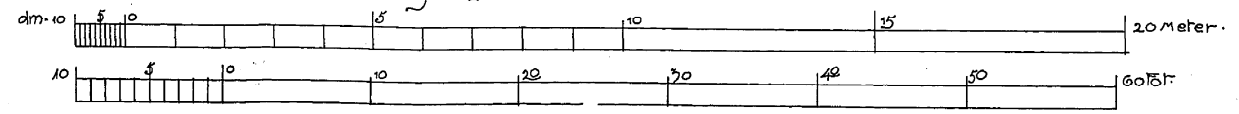

Göteborg Feb. 1904.  
 Kalleström