



PLAN 3

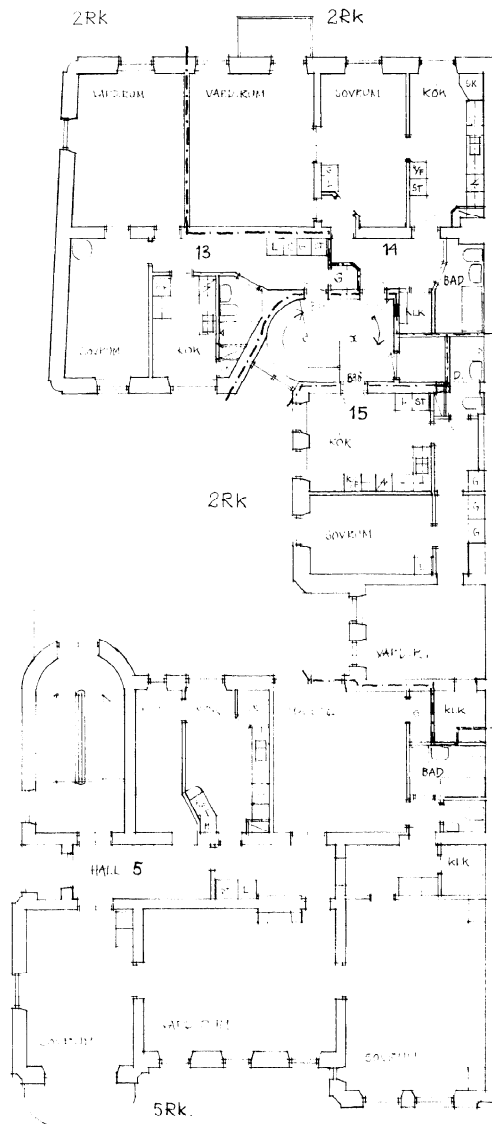

PLAN 4

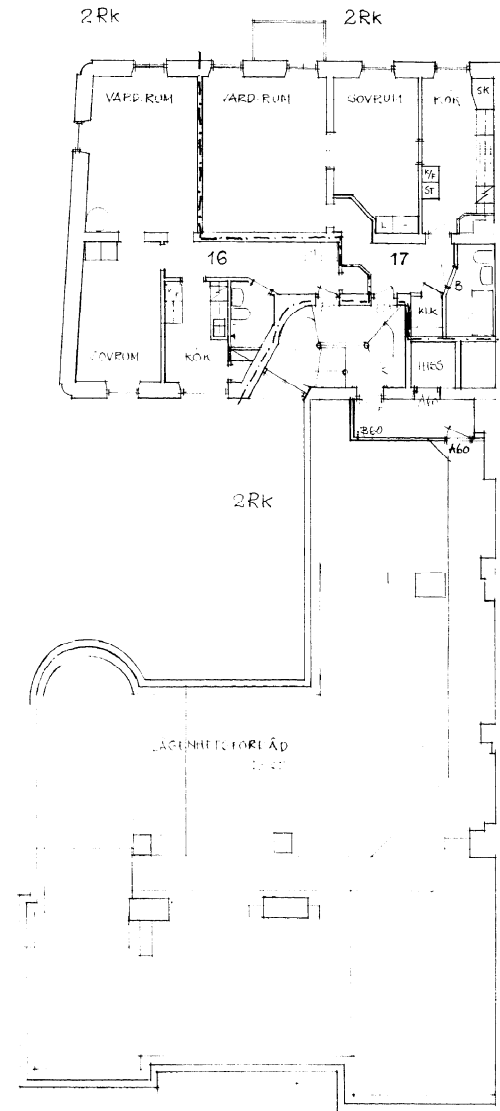

PLAN 5 VINDSVÅN.

BYGGNADSLÖVSRITNING

ARK SÄR ULLA LIND VIKTORIAGAT 15 B 41126 GÖTEBORG 031/130062	VASASTADEN 12:10 OMBYGGNADSRITNING PLANER 3-5 BLIVANDE UTSEENDE SKALA 1:100
UL 870115 Ulla Lind	A5