

2214E0


Tuon Vallgraven 43^{de} kv
CAROLUS REX - N:6
Plan av fjärde vån. ~~4-5~~

19/7 1927
4.


Car...

KOPIA
22959
4-10

Slutbesiktat
den 30/8 1928

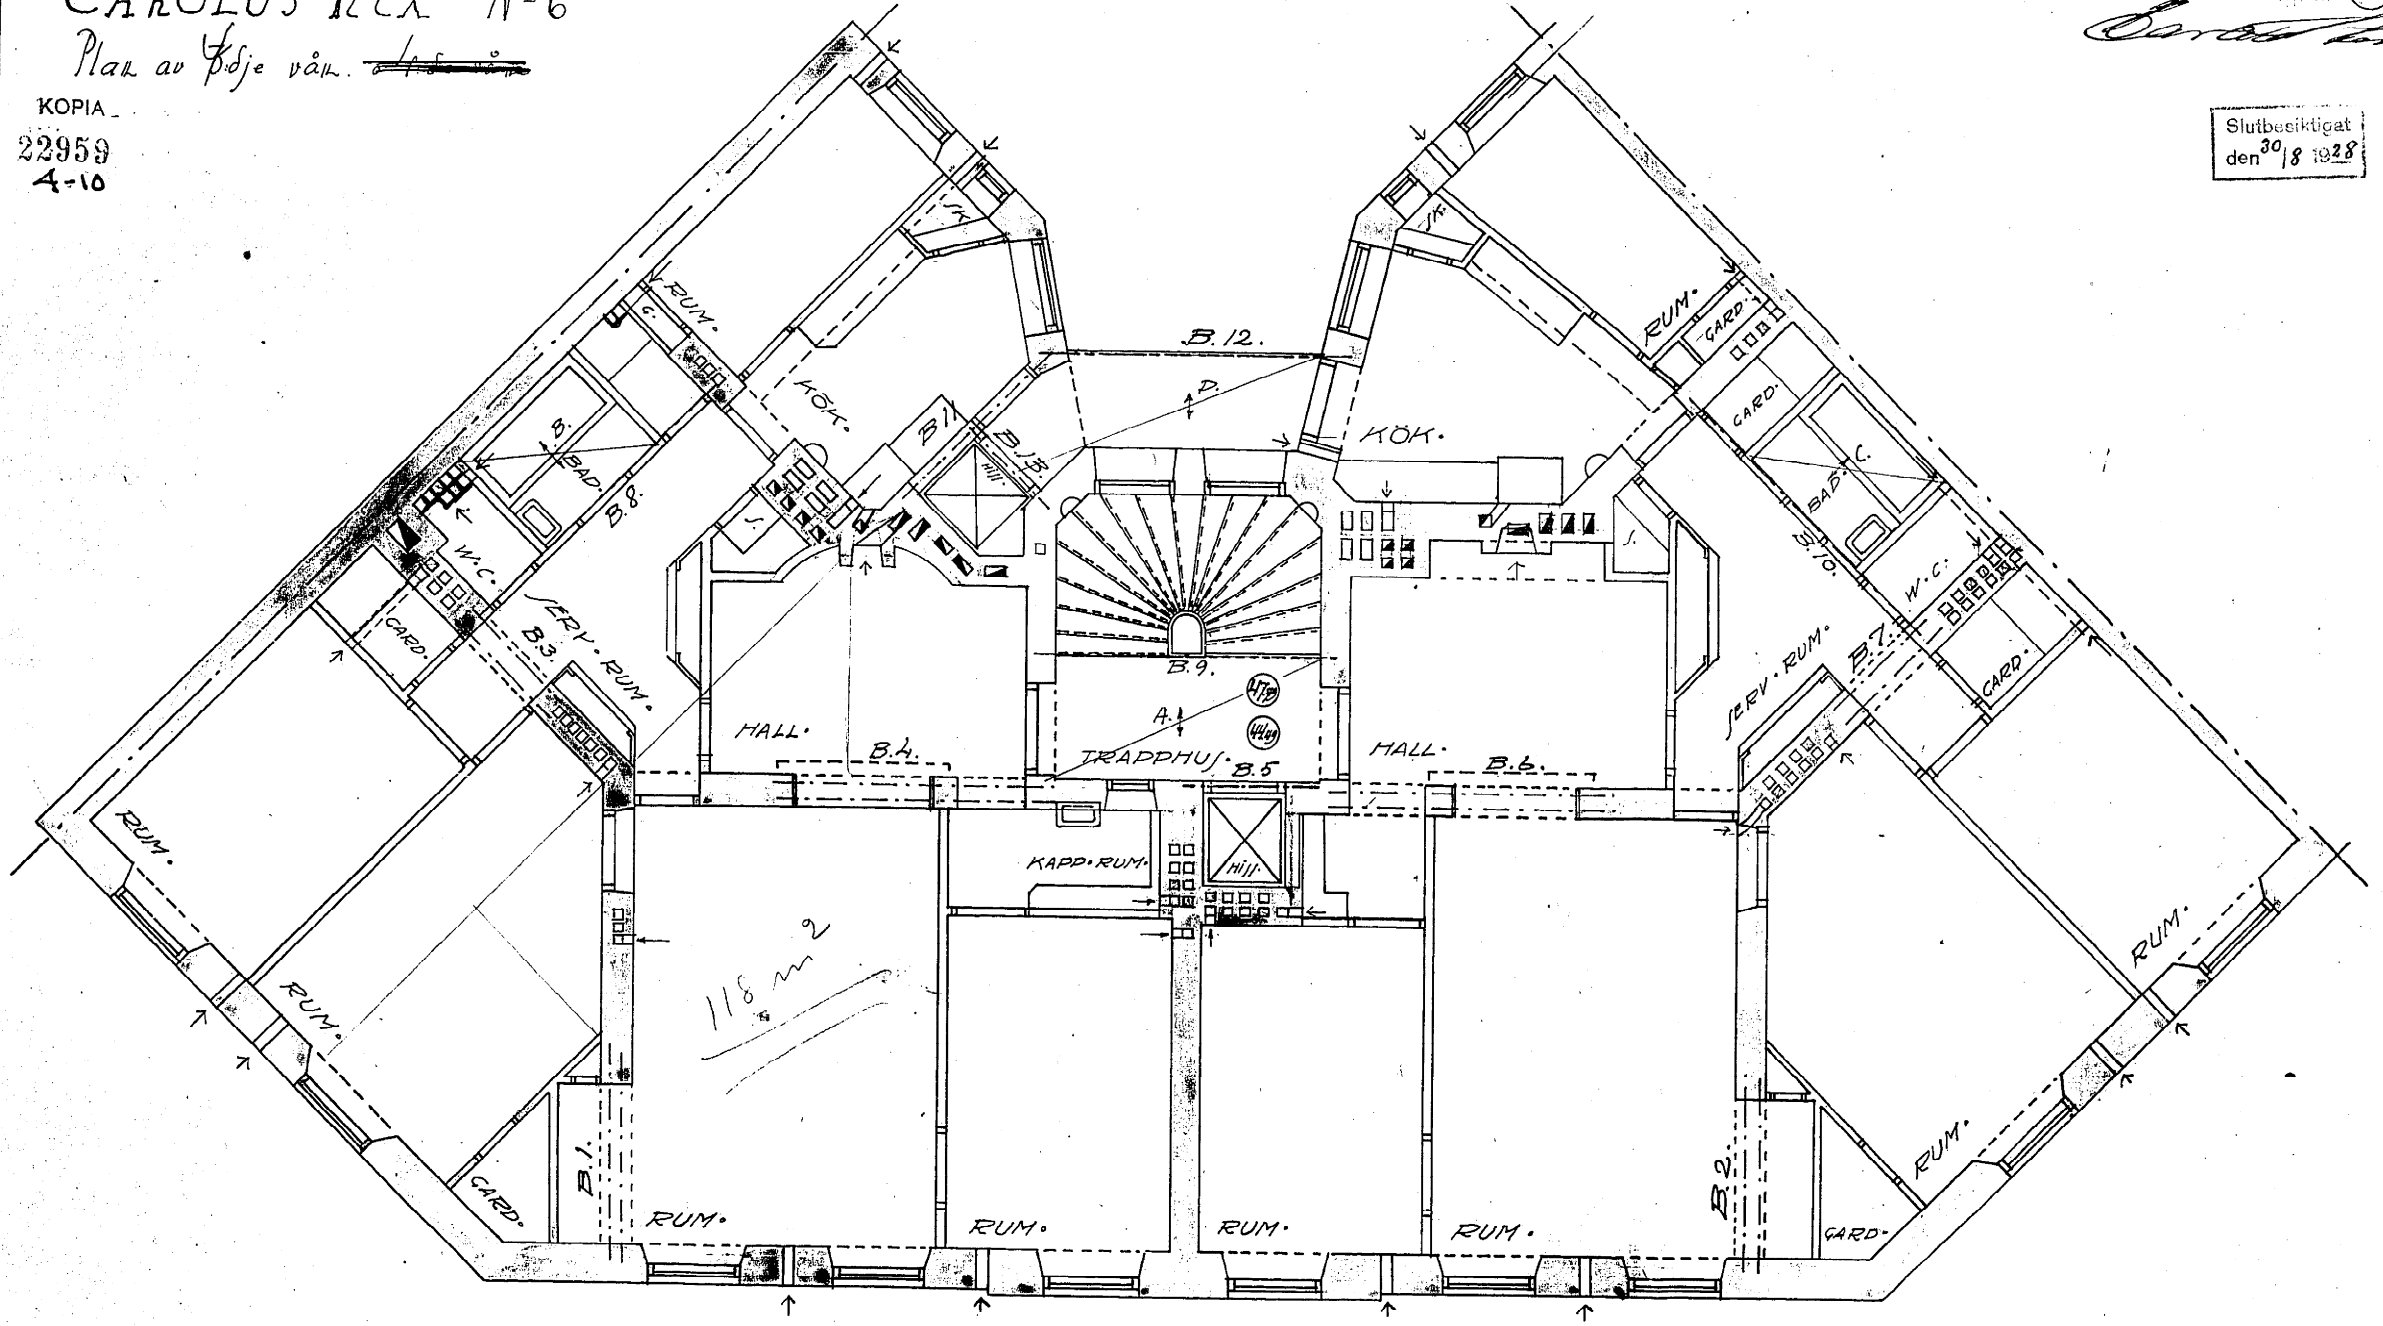

118 m²

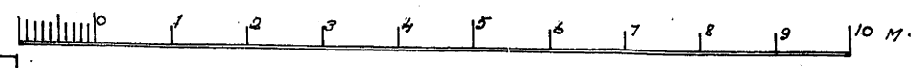

Göteborg 6 maj 22
Sten Brangell