


# RITNING TILL NYBYGGNAD Å TOMT N:11 I 43<sup>DE</sup> KV. CAROLUS REX INOM VALGRAVEN GÖTEBORG

16/10 1928. § 2793

*Herman Frantz*

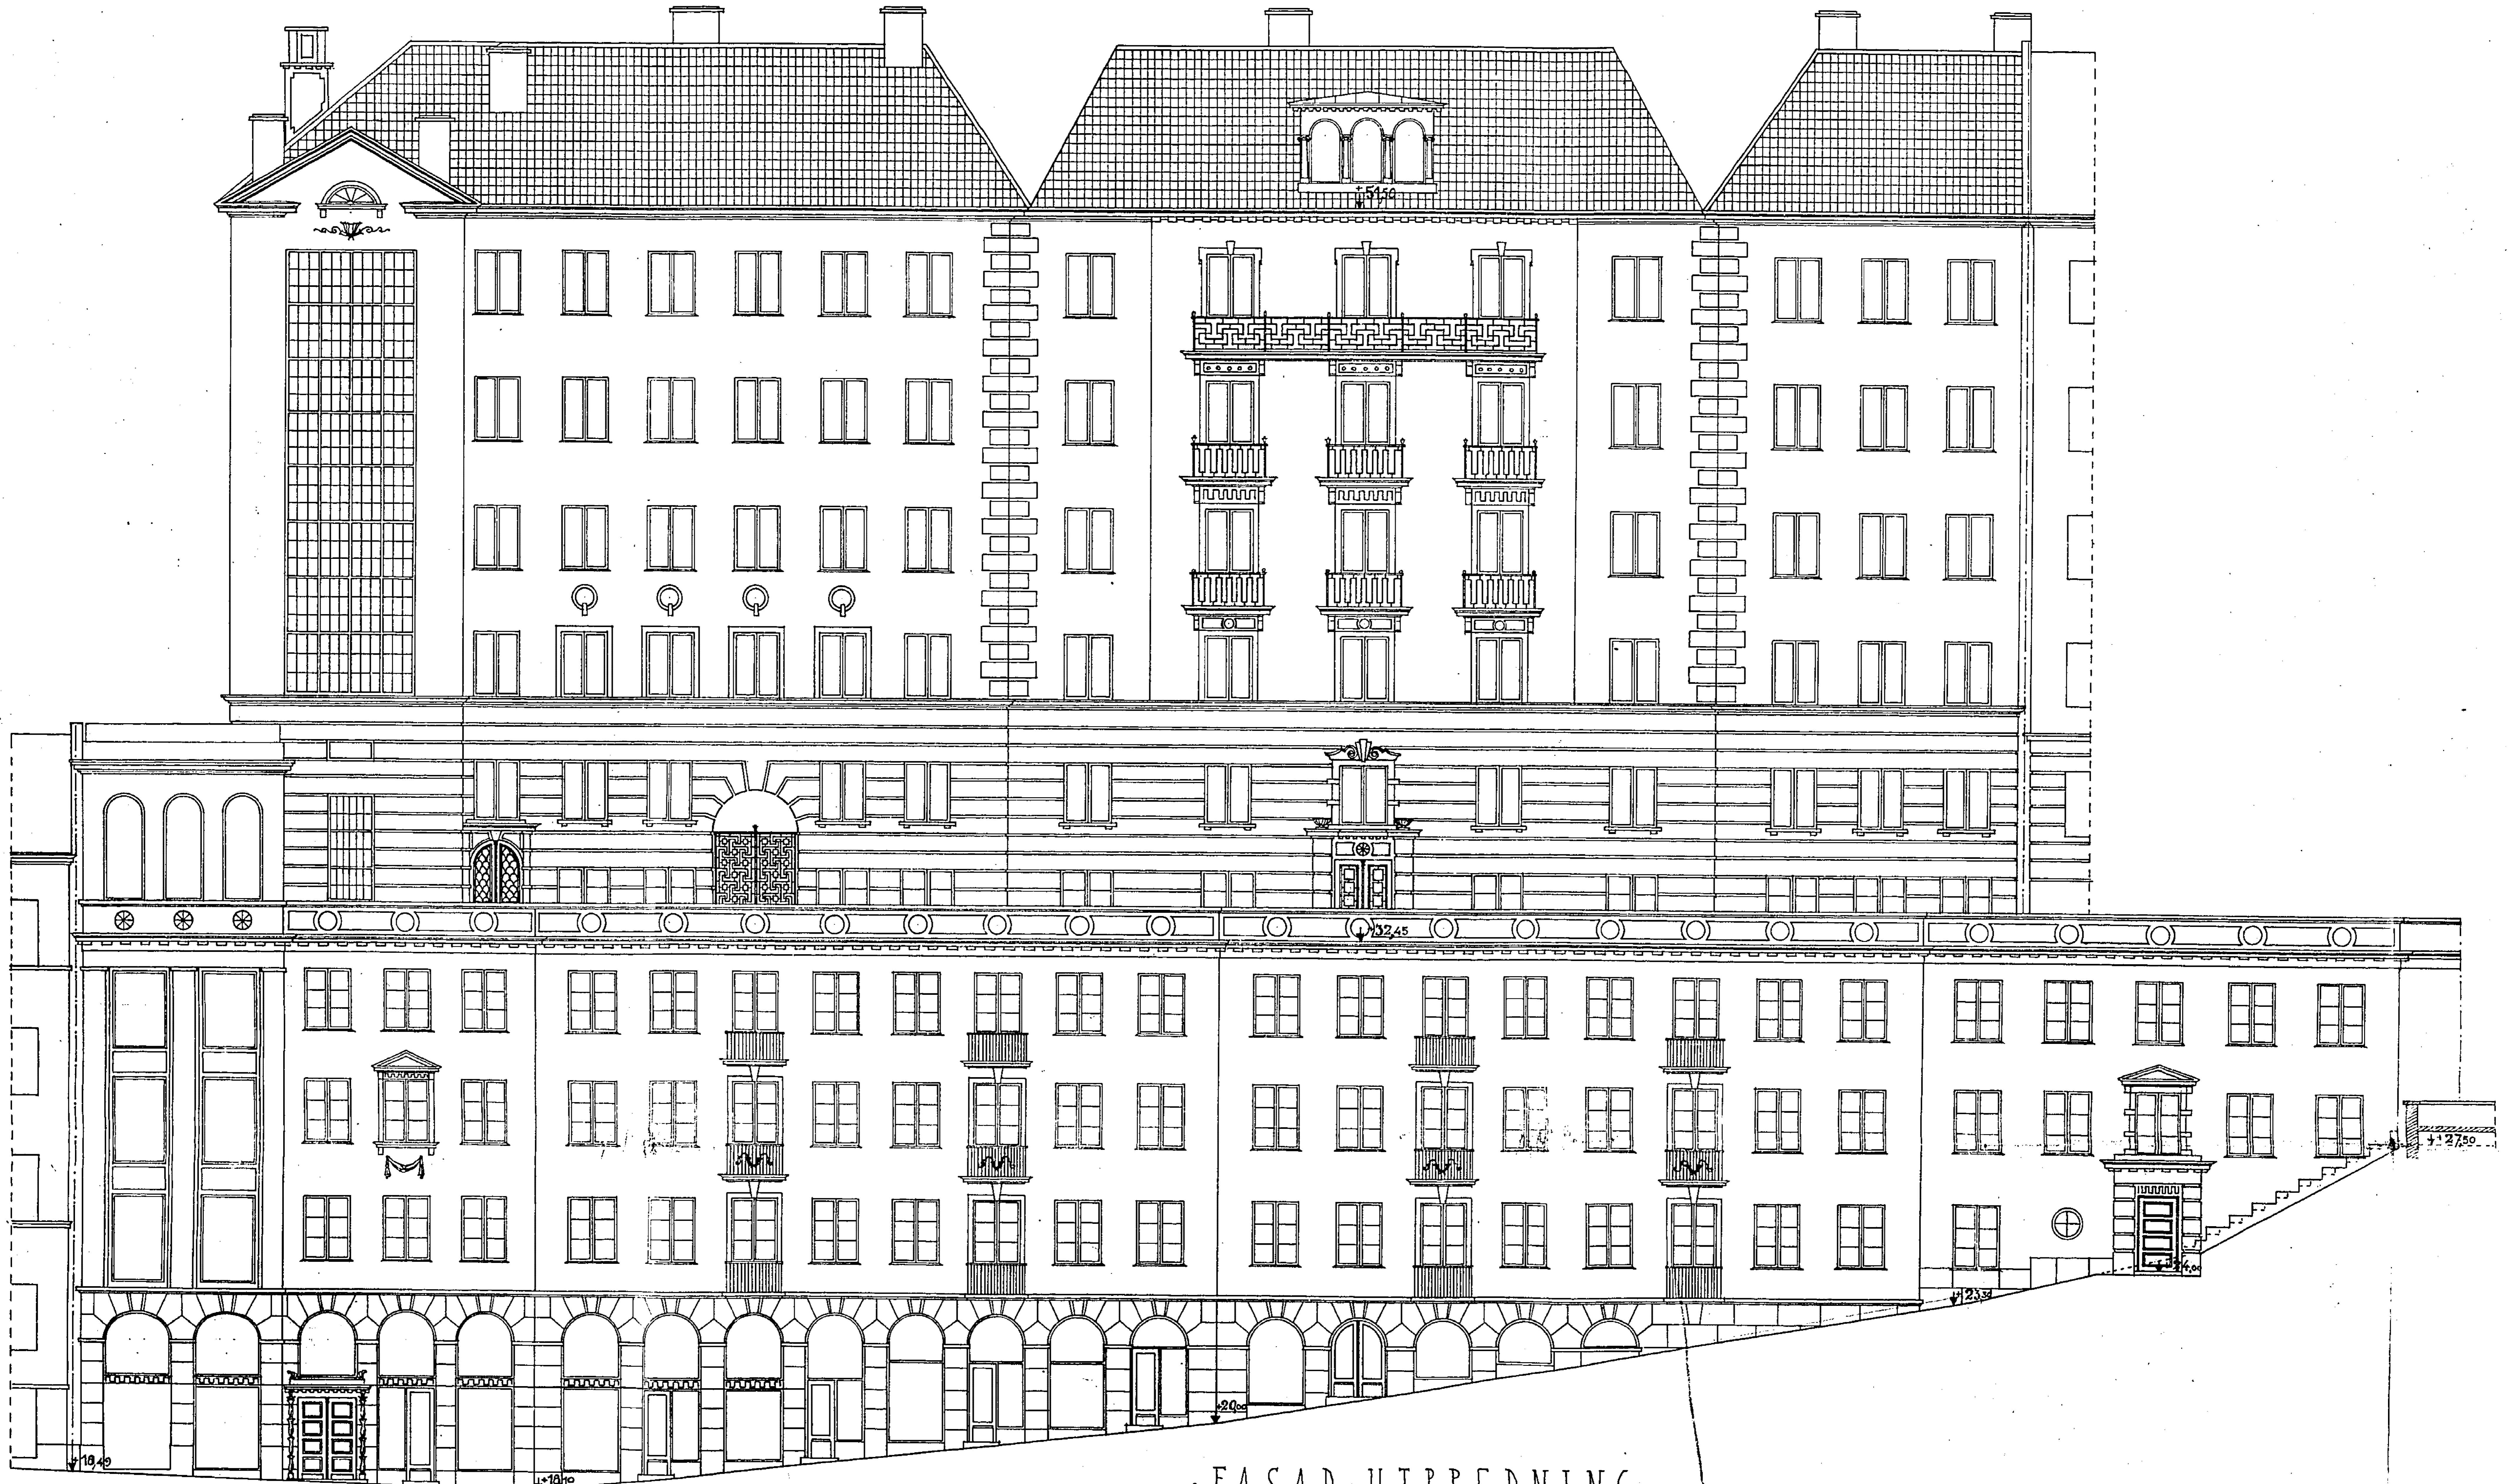

FASAD-UTBREDNING.

GÖTEBORG I AUGUSTI 1928

*Herman Frantz*  
ARKITEKT

