


KS 1914  
24262  
12-18

16/10 1928. § 2793

*Herman Haag*

RITNING TILL  
NYBYGGNAD  
Å TOMT N:11 I 43<sup>DE</sup> KV.  
CAROLUS REX,  
VALLGRAVEN,  
GÖTEBORG

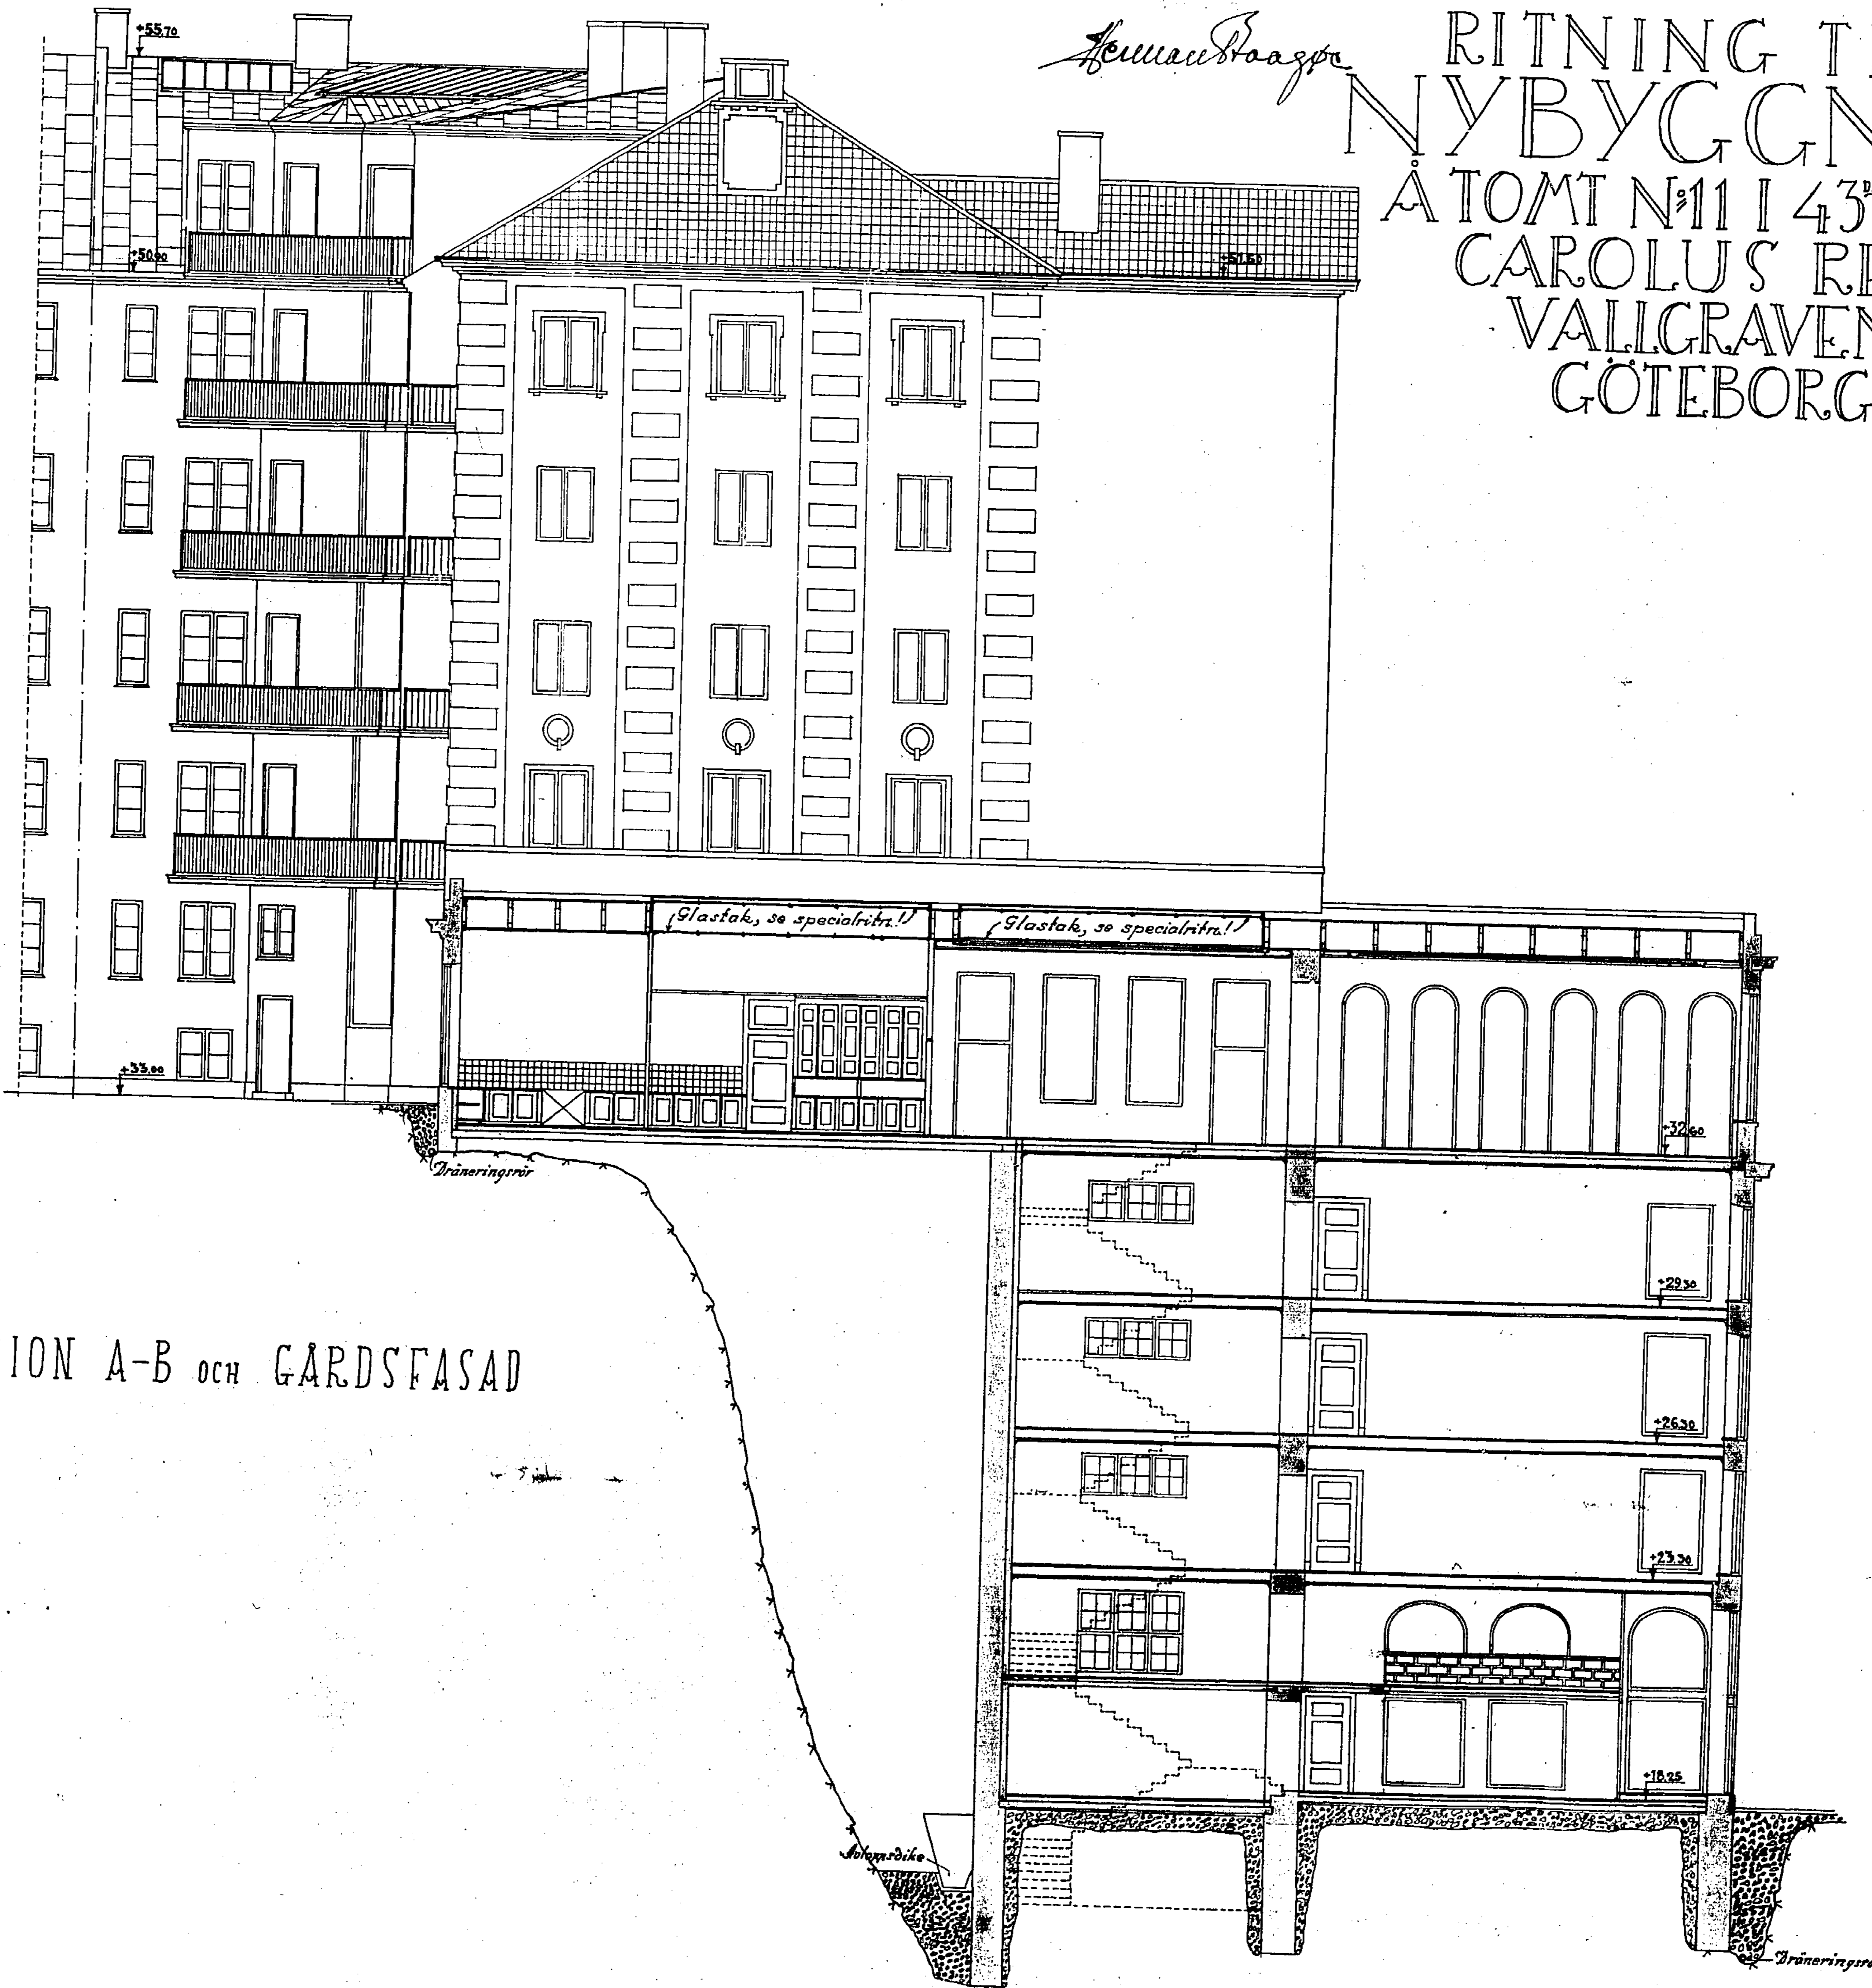

SEKTION A-B OCH GÅRDSFASAD



GÖTEBORG 1 AUGUSTI 1928

*H. Haag*  
ARKITEKT