


BL. 6

KOPIA  
24262  
6-18

16/10 1928. § 2793  
tax officio

*Arvid Carlsson*

# RITNING TILL NYBYGGNAD Å TOMT N:11 I 43<sup>DE</sup> KV. CAROLUS REX, VALLGRAVEN, GÖTEBORG

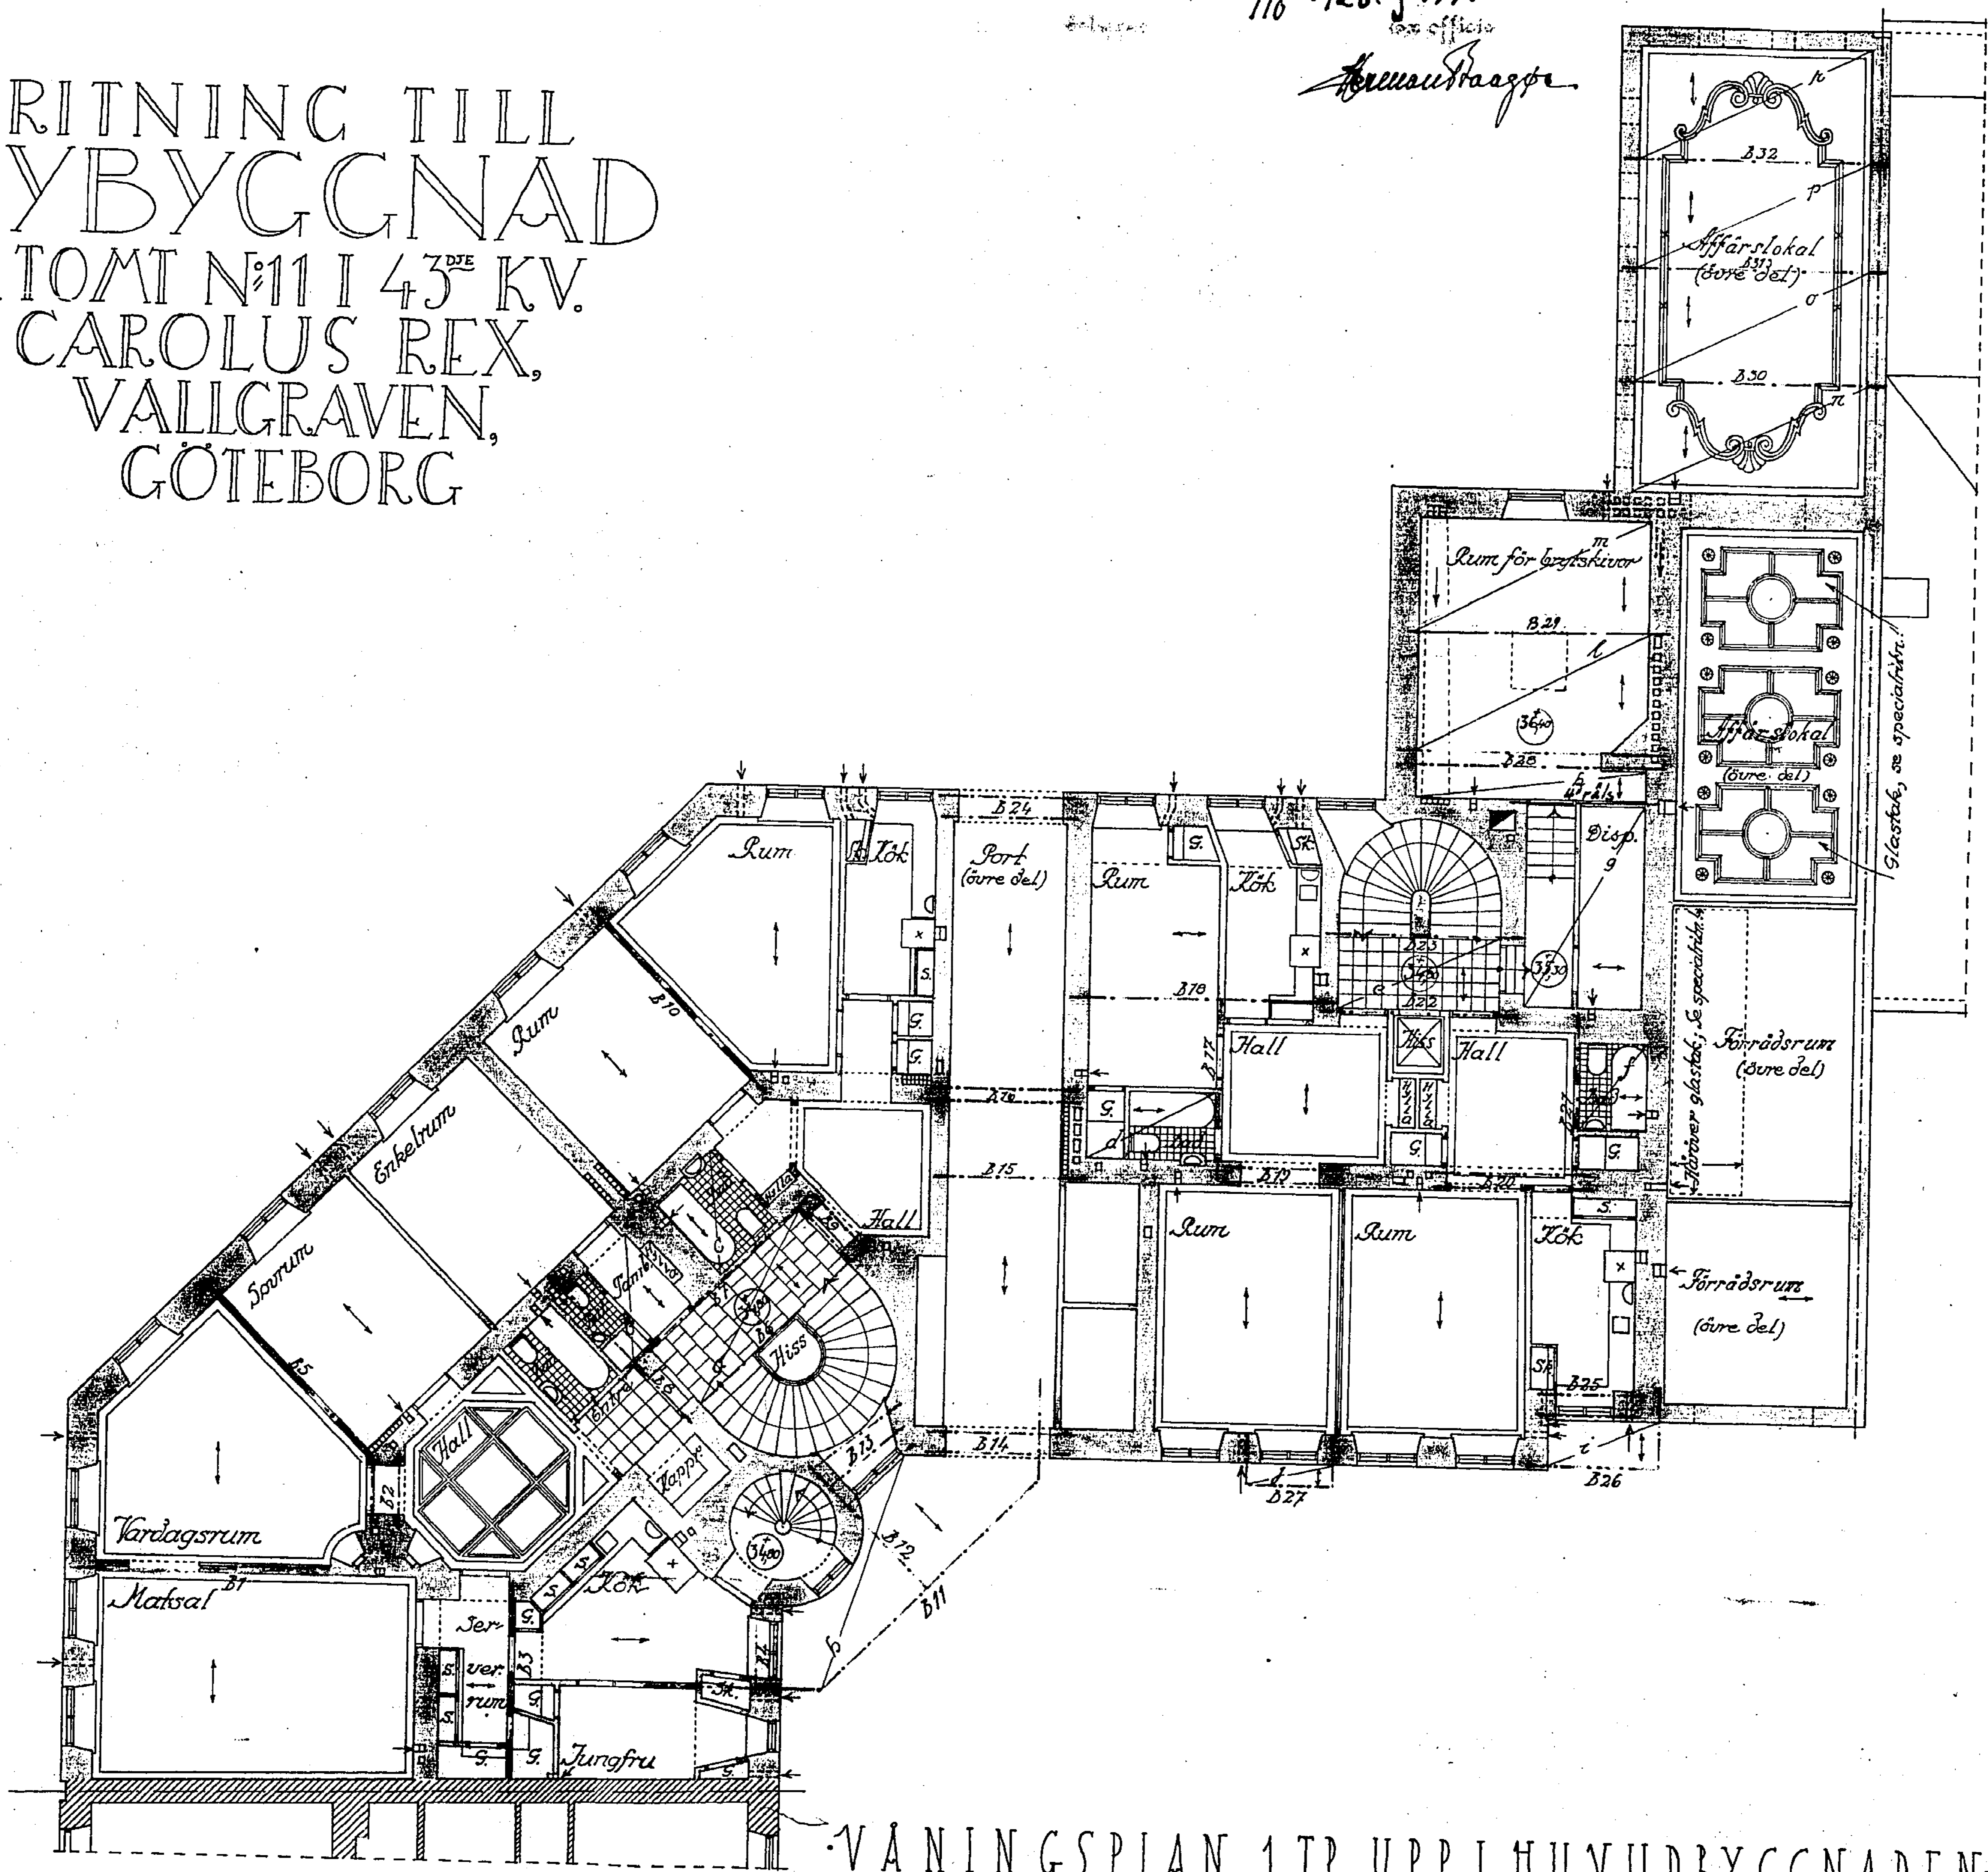

VÅNINGSPÅN 1 TR. UPP I HUVUDBYGGNADEN.

Byråklag 9

GÖTEBORG I AUGUSTI 1928

*Arvid Carlsson*  
ARKITEKT

