


BL.9
KOPIA
24262
3/18

16/10 1928. § 2793

Herman Raagbe

RITNING TILL NYBYGGNAD Å TOMT N:11 I 43^{DE} KV. CAROLUS REX, VALLGRAVEN, GÖTEBORG

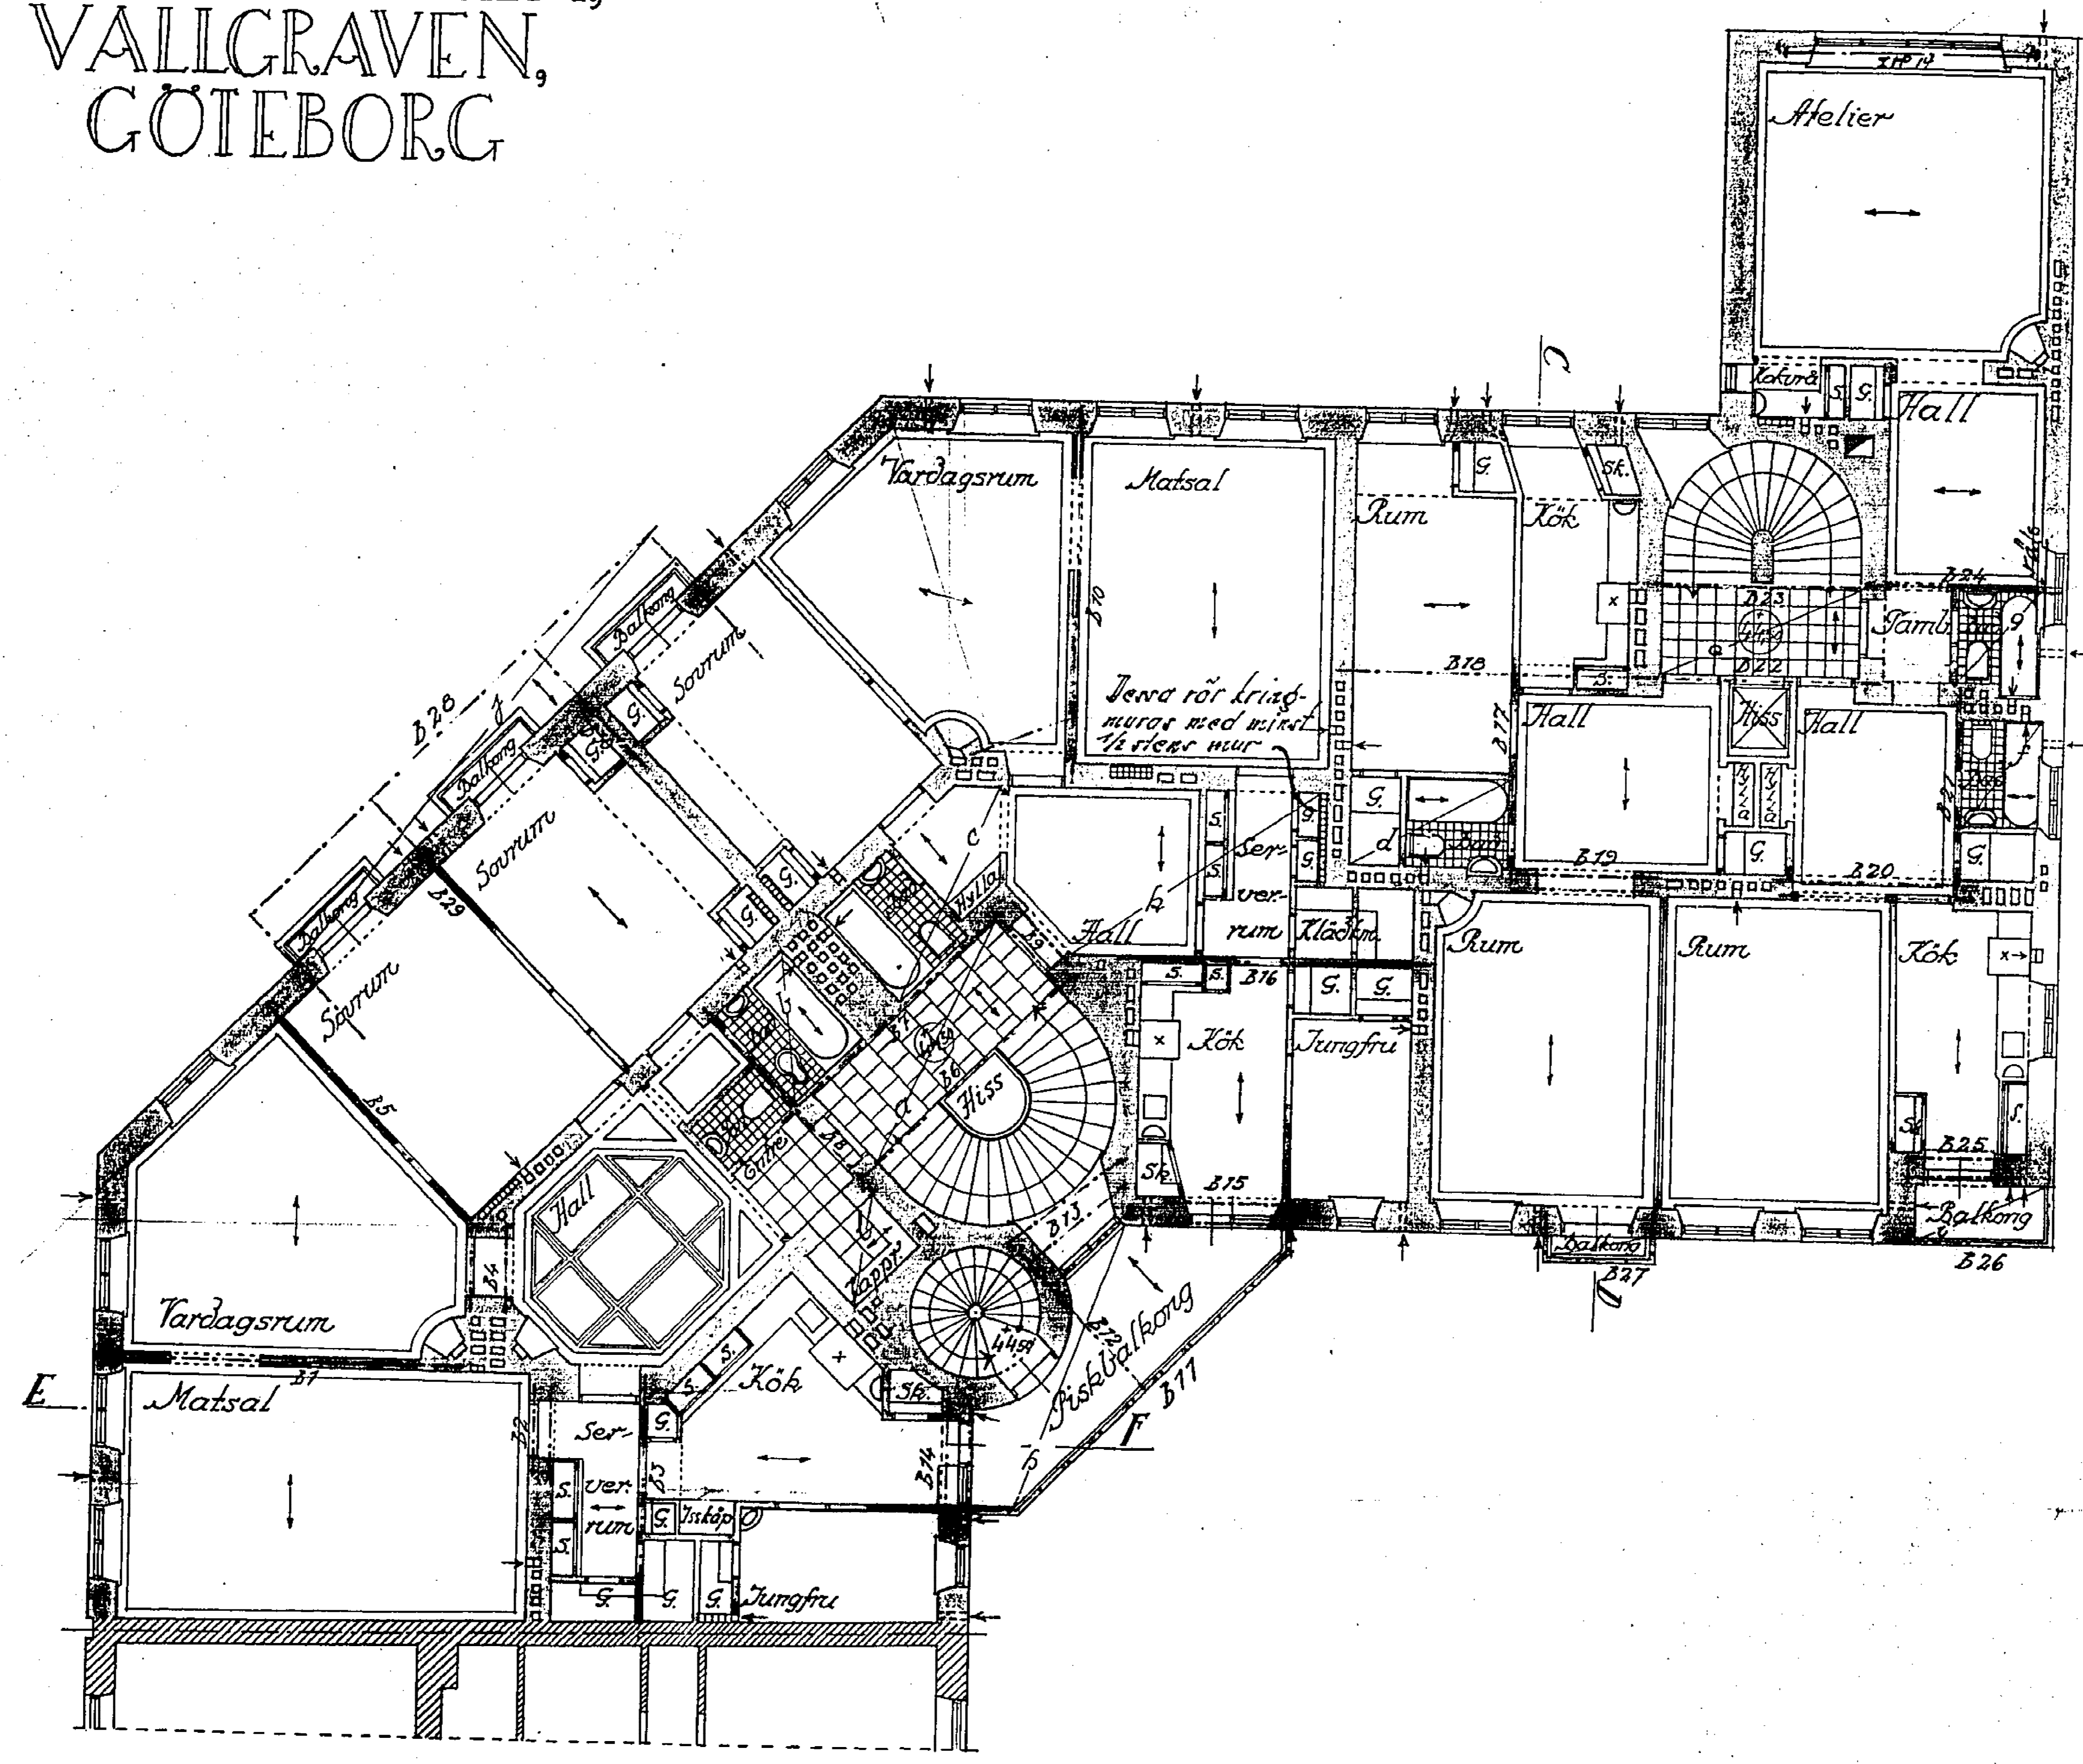

·VÅNINGSPÅN 4 TR. UPP I HUVUDBYGGNADEN·

Byggnads

GÖTEBORG I AUGUSTI 1928

Herman Raagbe
ARKITEKT

