

BL.2


24262
10-18

RITNING TILL NYBYGGNAD Å TOMT N:11 I 43^{DE} KV. CAROLUS REX, VALGRAVEN, GÖTEBORG

16/10 1928. § 2793

Herman Franke

*X) Beträffande den befintliga
Grundmurens användande se
10.0. § 28.*

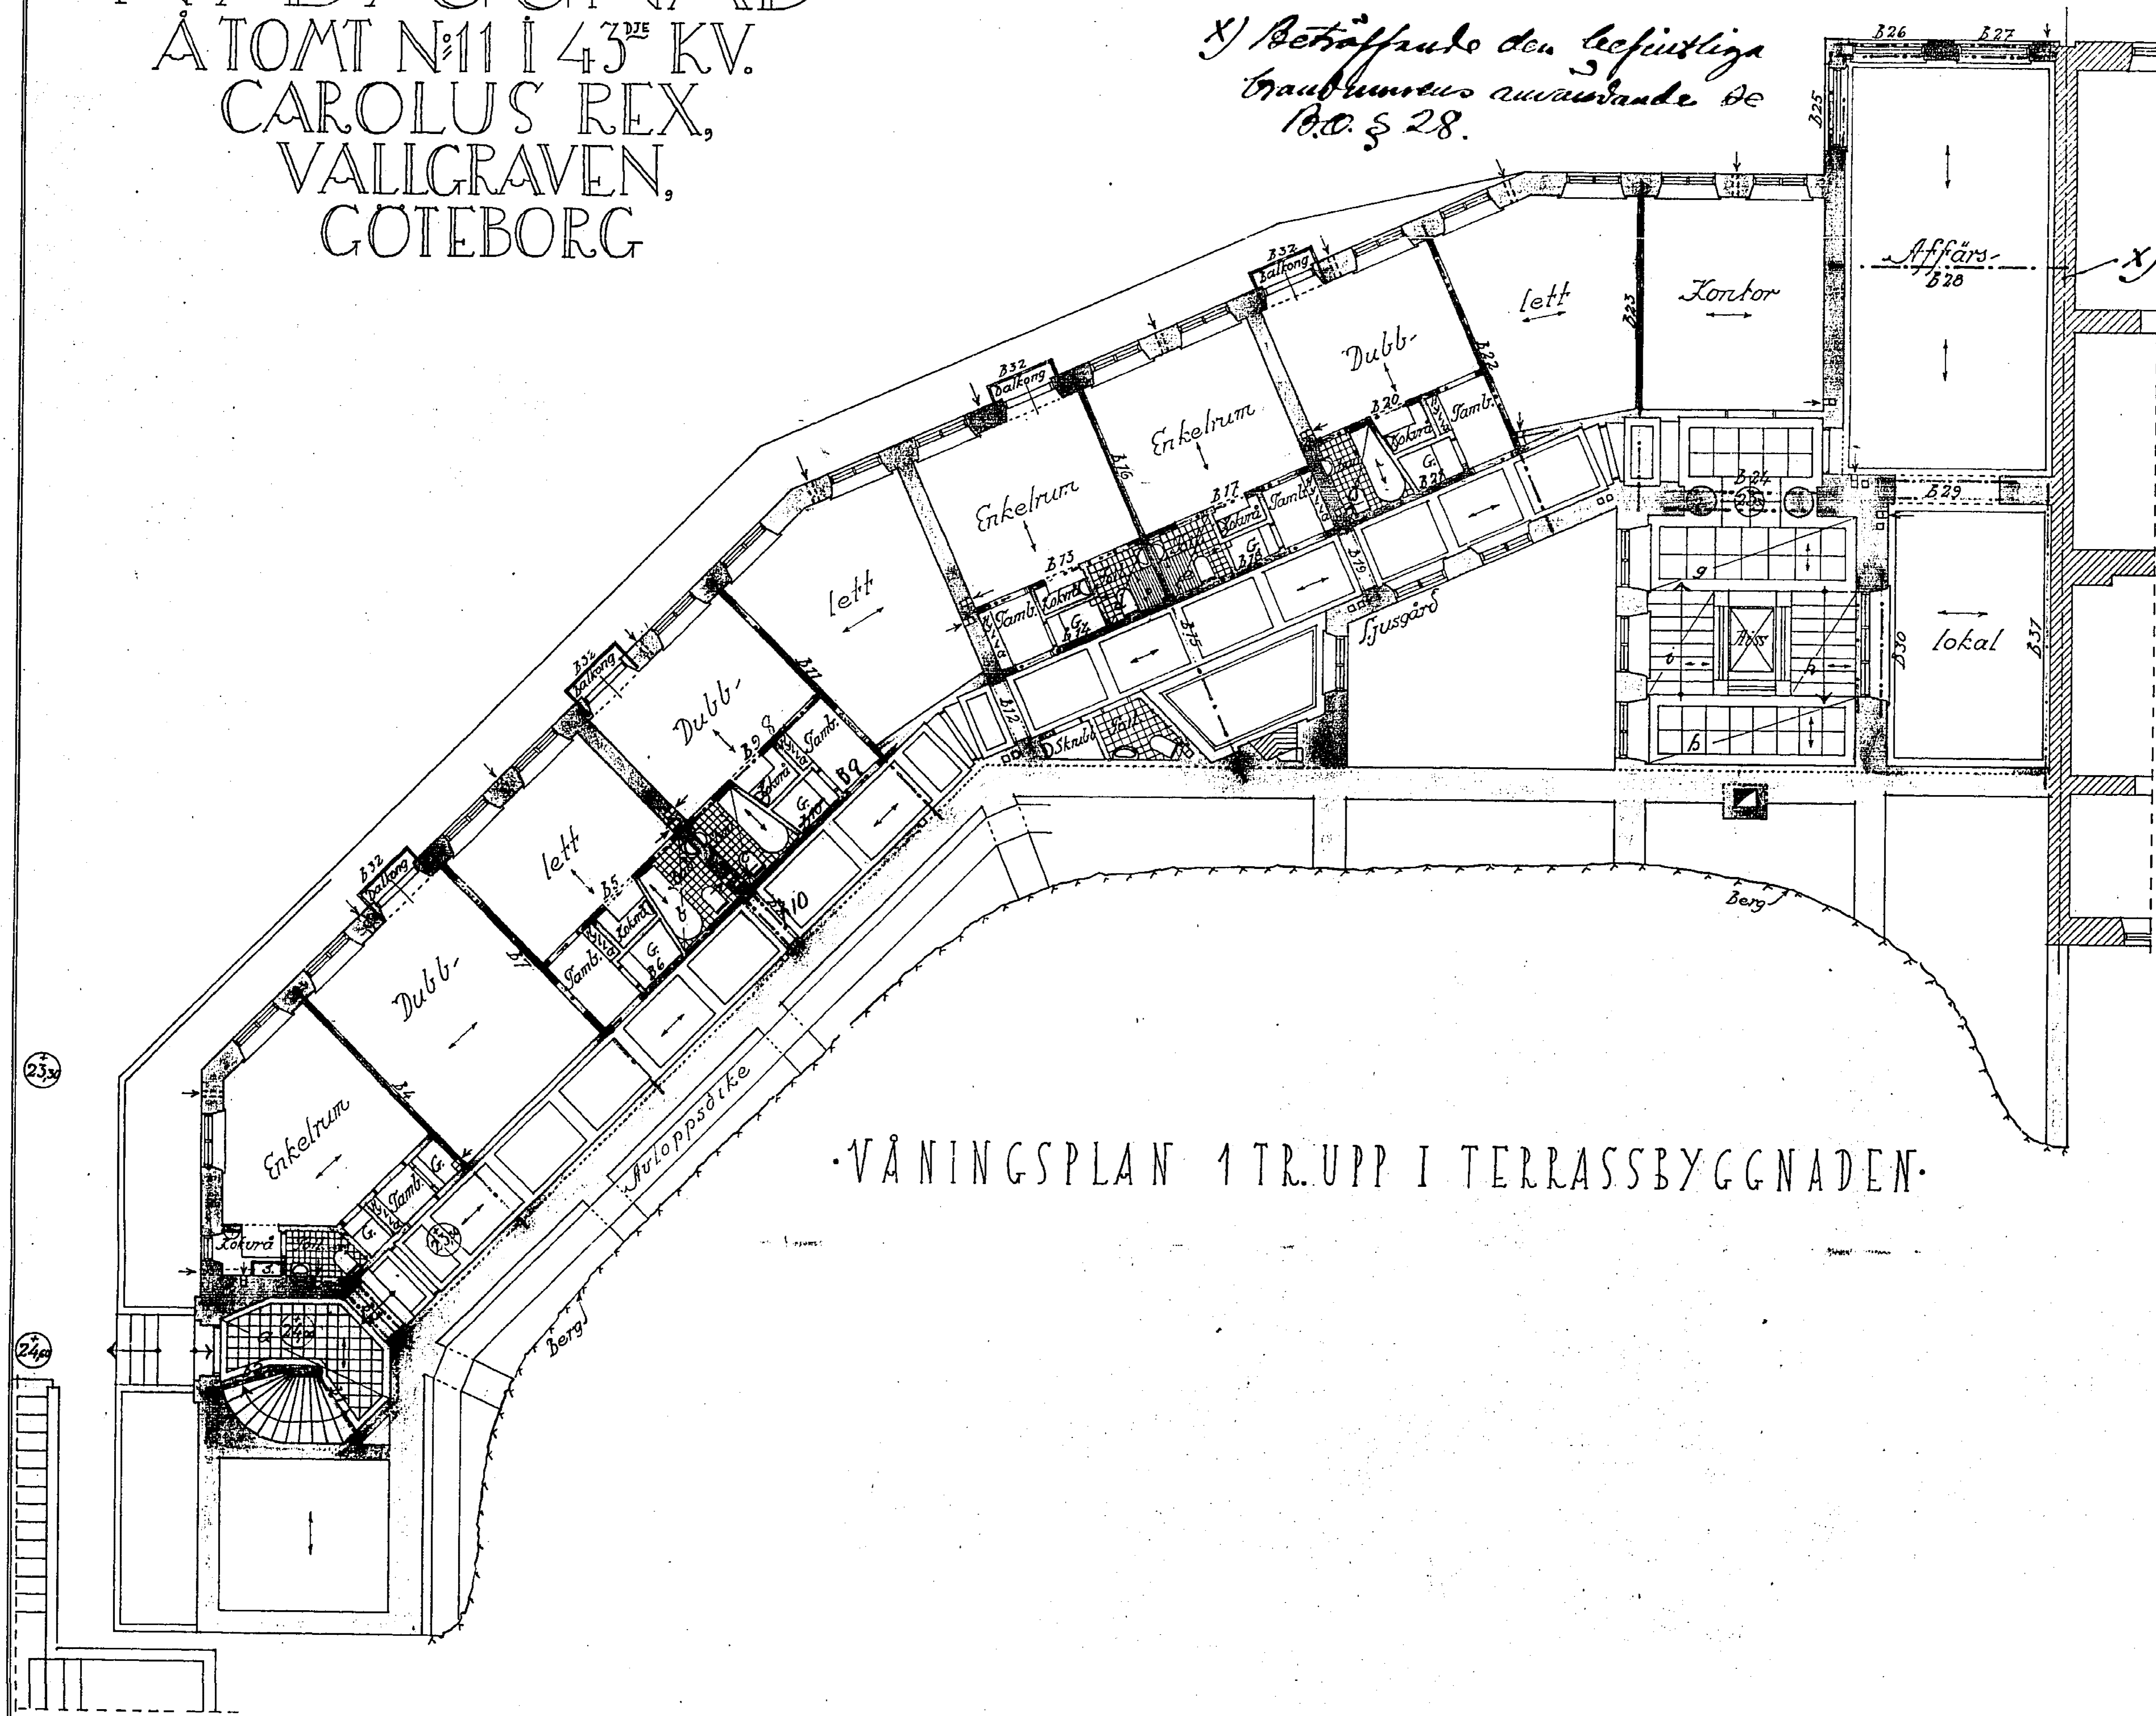

·VÅNINGSPLAN 1 TR. UPP I TERRASSBYGGNADEN.

Byråklag C

0 1 2 3 4 5 6 7 8 9 10 15 20 25 M.

GÖTEBORG I AUGUSTI 1928

H. Franke
ARKITEKT