


BL.4
KOPIA
24262
8-18

16/10 1928. § 2793
Herman Berggren

RITNING TILL NYBYGGNAD Å TOMT N:11 I 43^{DE} KV. CAROLUS REX, VALLGRAVEN, GÖTEBORG

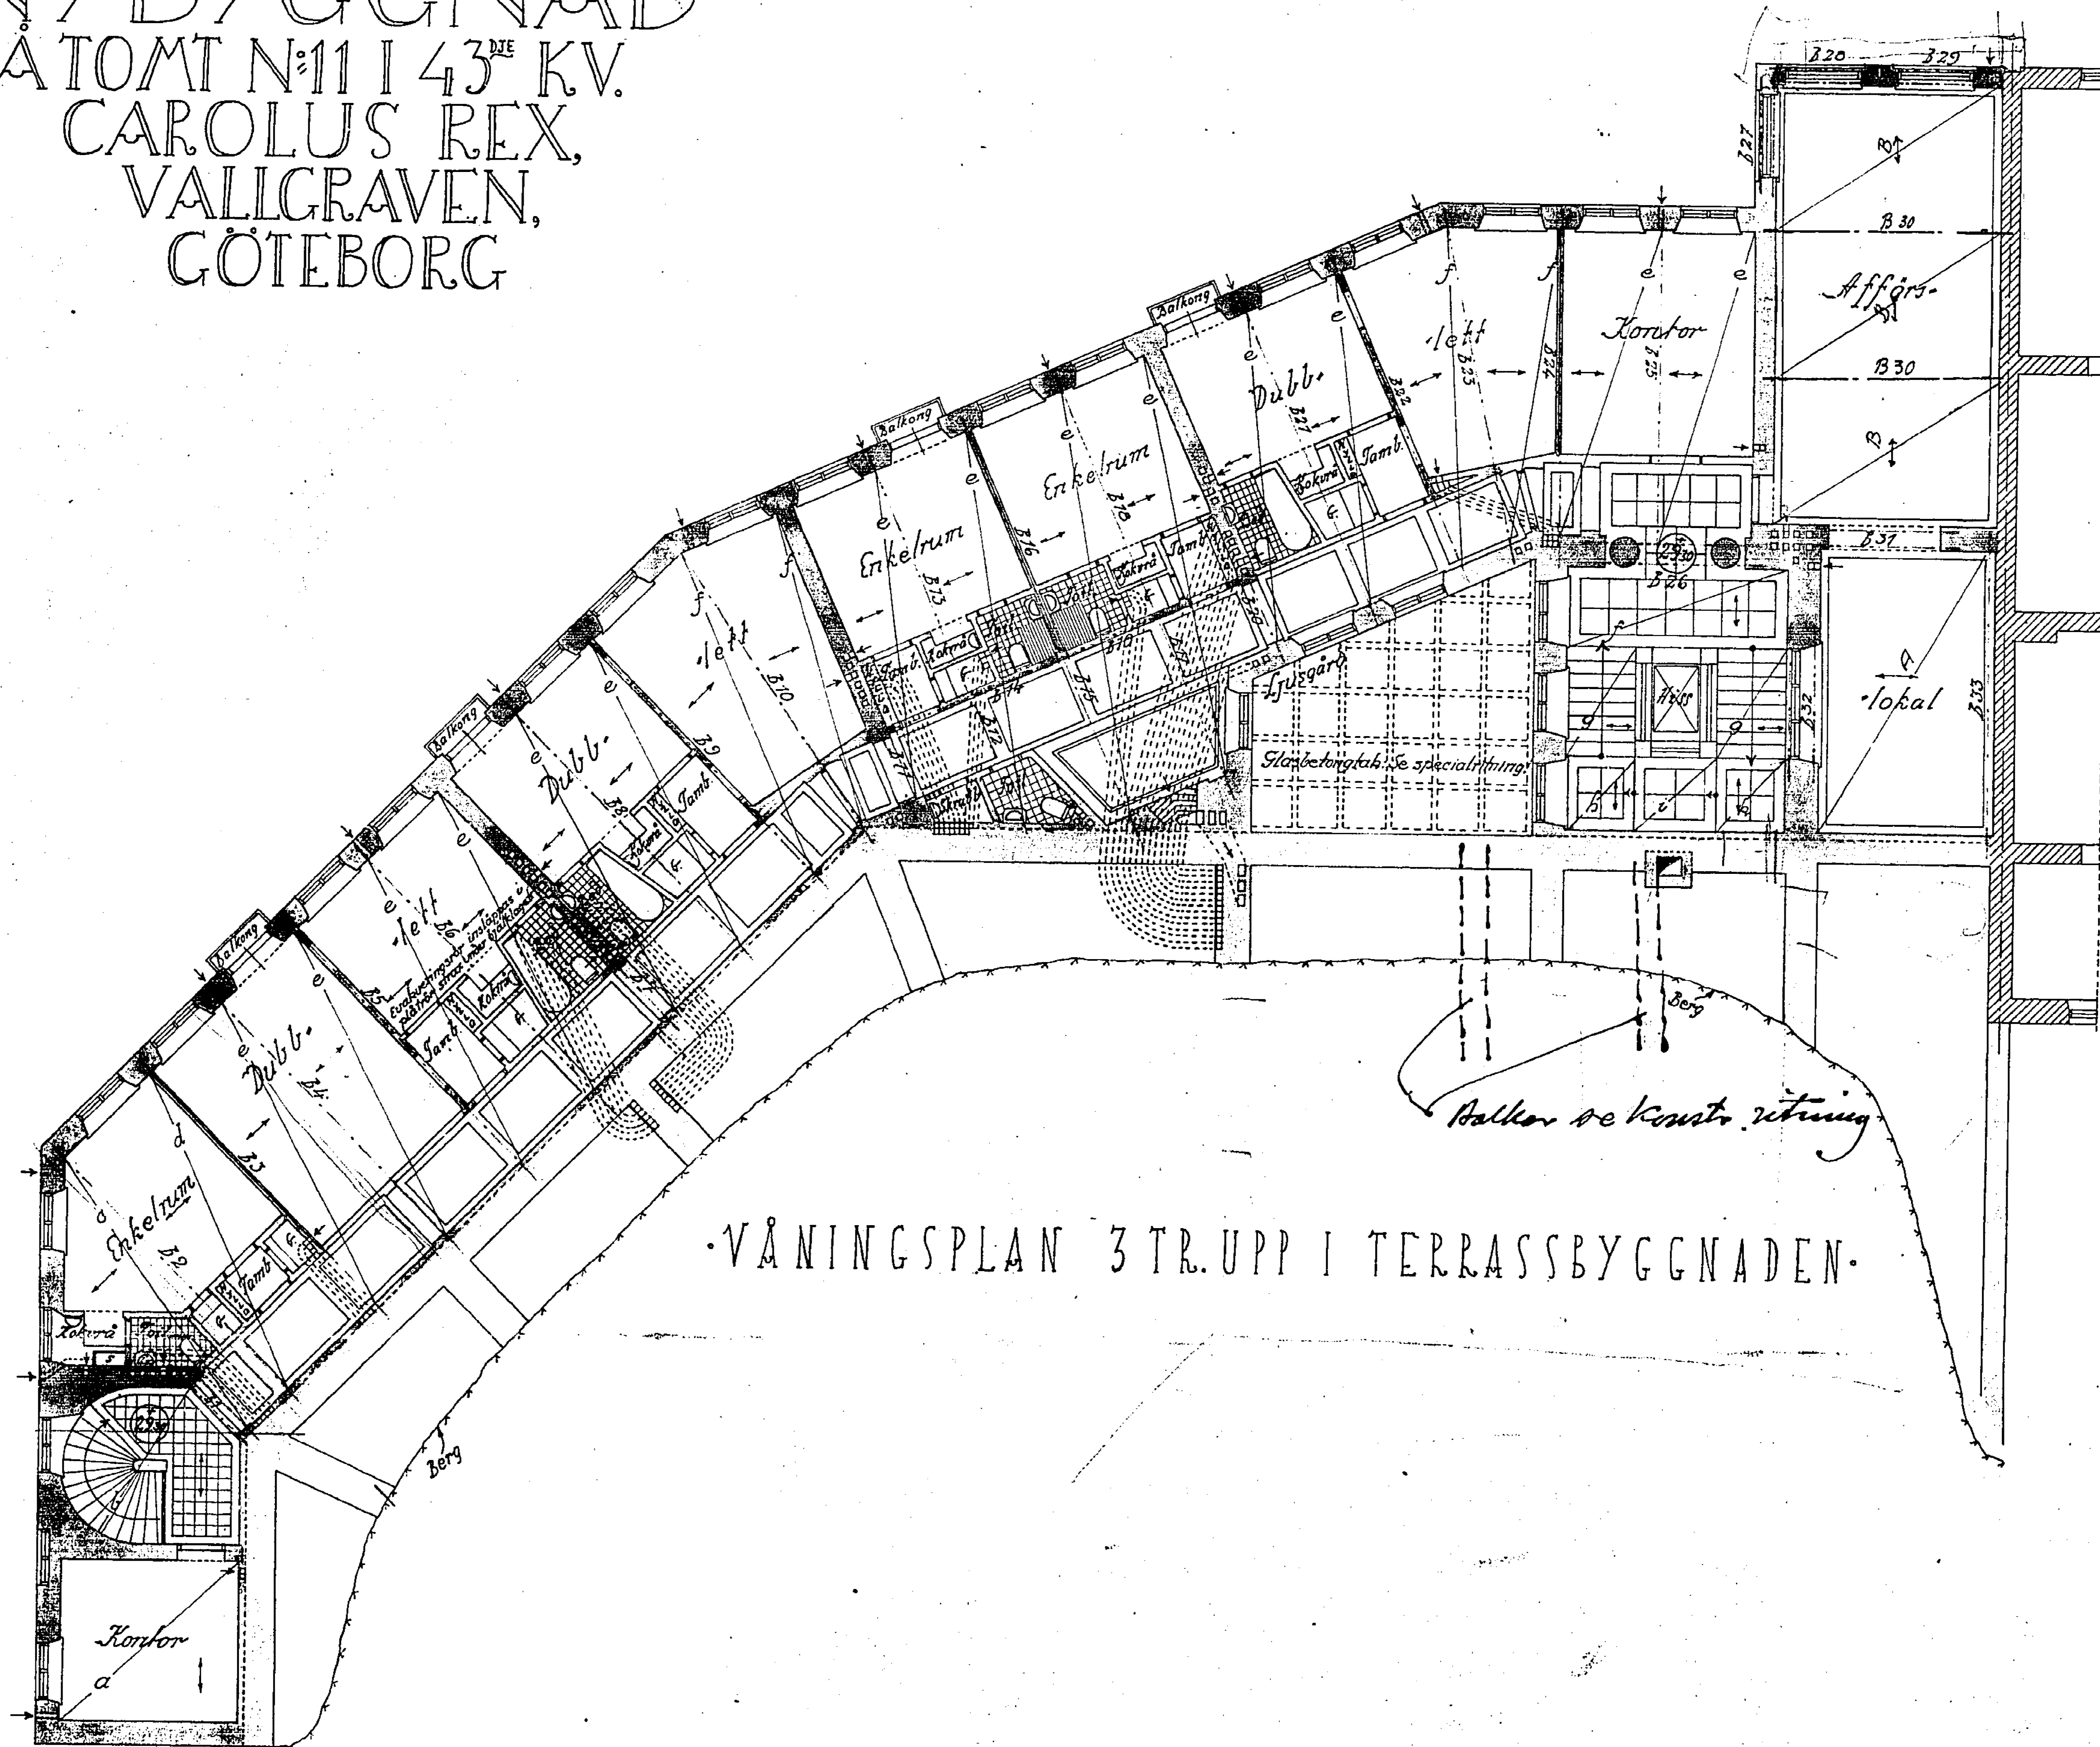

·VÅNINGSPÅN 3 TR. UPP I TERRASSBYGGNADEN·

Själklag E

GÖTEBORG I AUGUSTI 1928

Herman Berggren
ARKITEKT

