

11998 Beandrad utan anm kning  
G teborg den 8 Okt 1912  
5-5. Carl Thelander


{ KOPIA } 5. BLAD { BL. 5 }

220874


RITNING TILL NYBYGGNAD   TOMTEN N  60-61 I 8 KV.

AV G TEBORGS STAD

In. Vallgraven 41 Kv. Arsenalen. 4

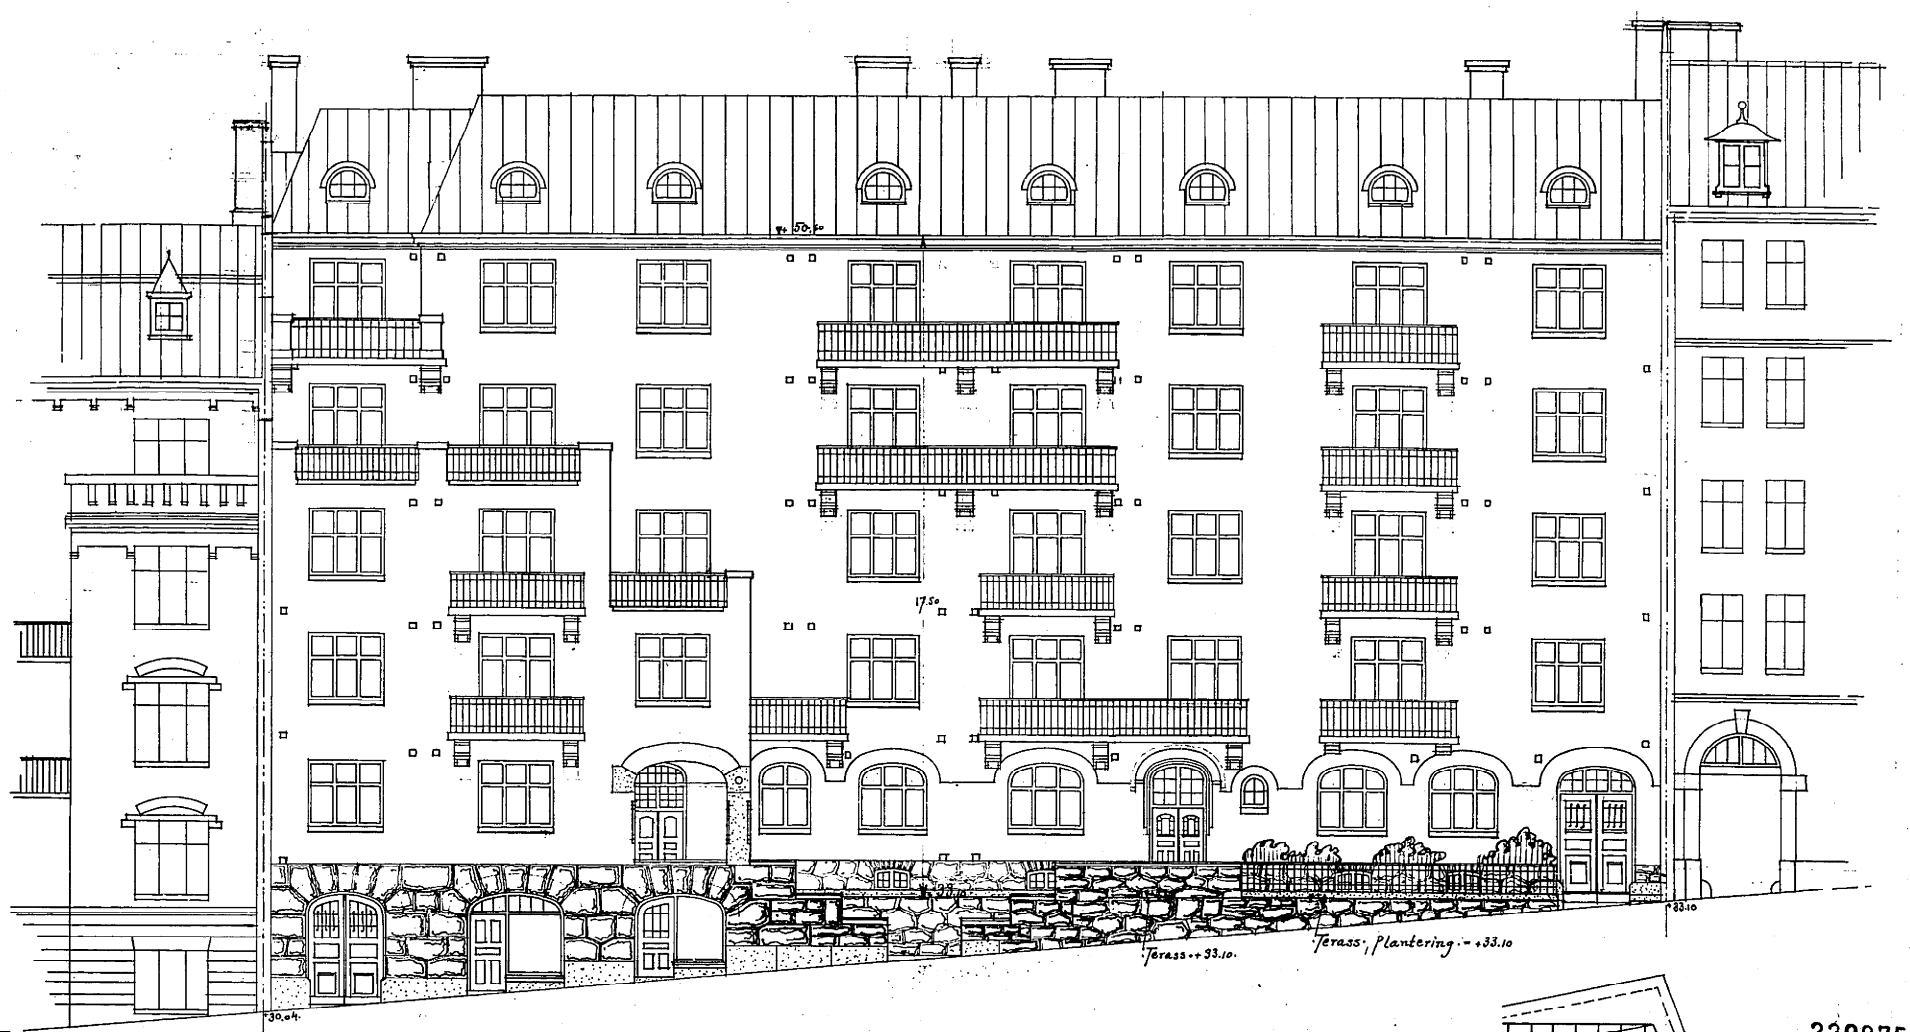


FASAD MOT HVITFELDTSGATAN

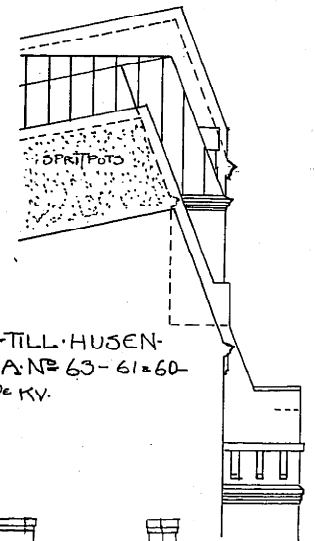


220875

GAVLARNE TILL HUSEN  
  TOMTERNA N  63-61-60  
SAMT 59 I 8 KV.

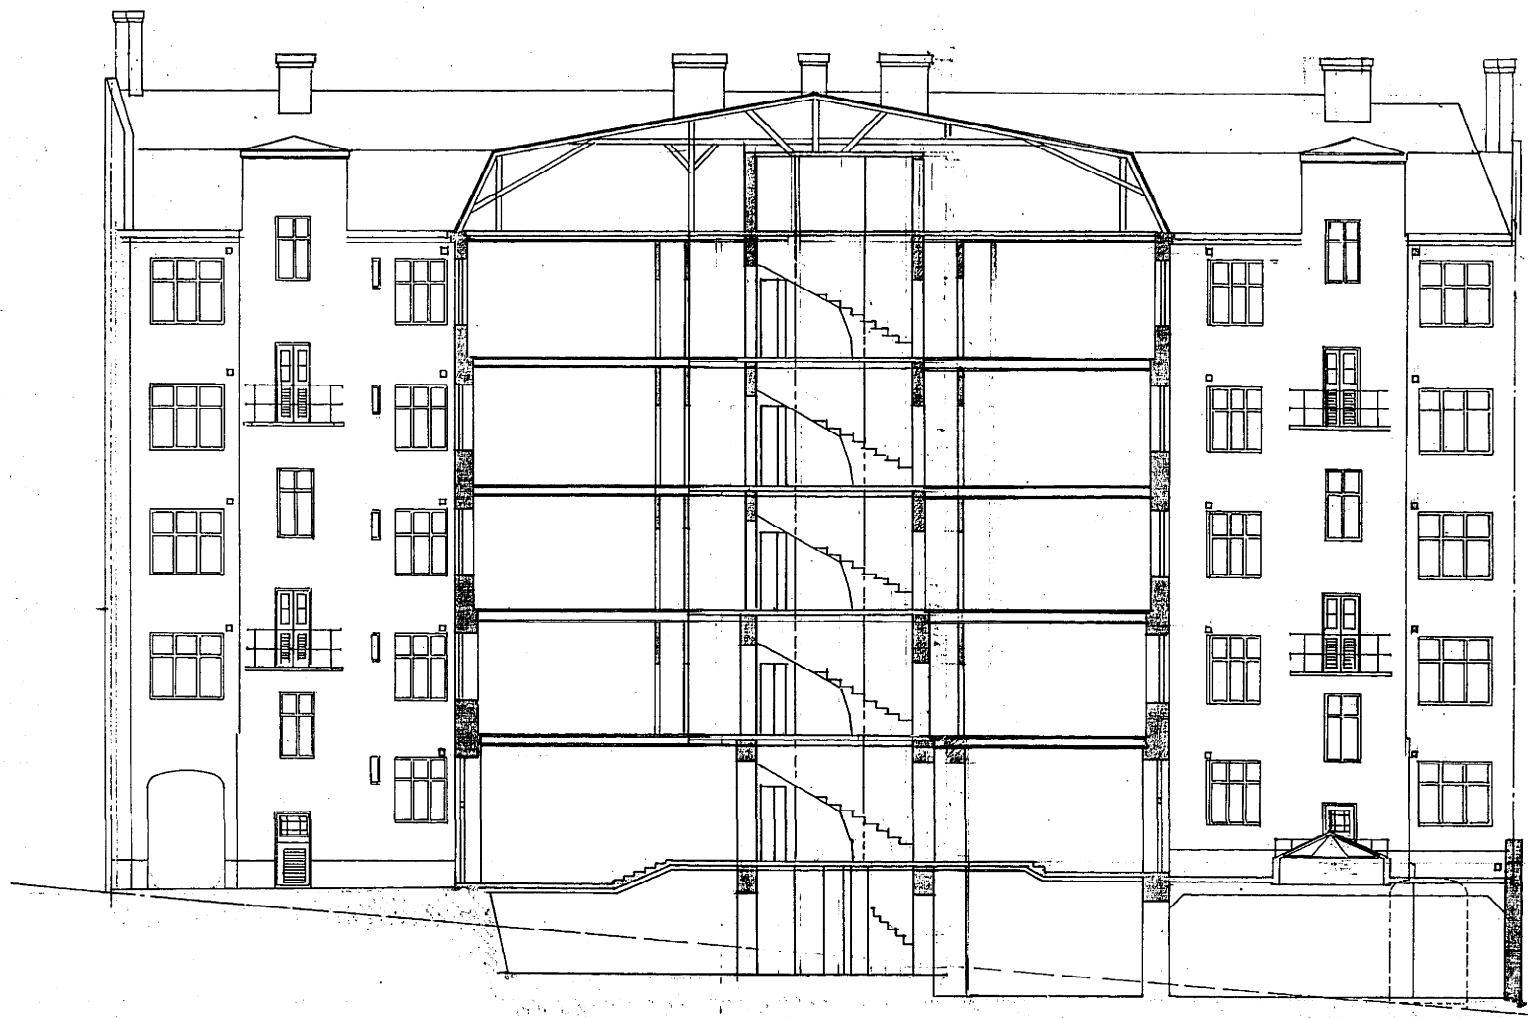

GENOMSK. i A-B.

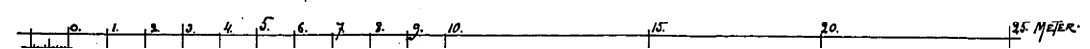

G teborg den 20 Sept 1912  
Eugen Thelander