


HVITFELDTGATAN. 1ST VÅNINGEN OCH SITUATIONSPLAN.

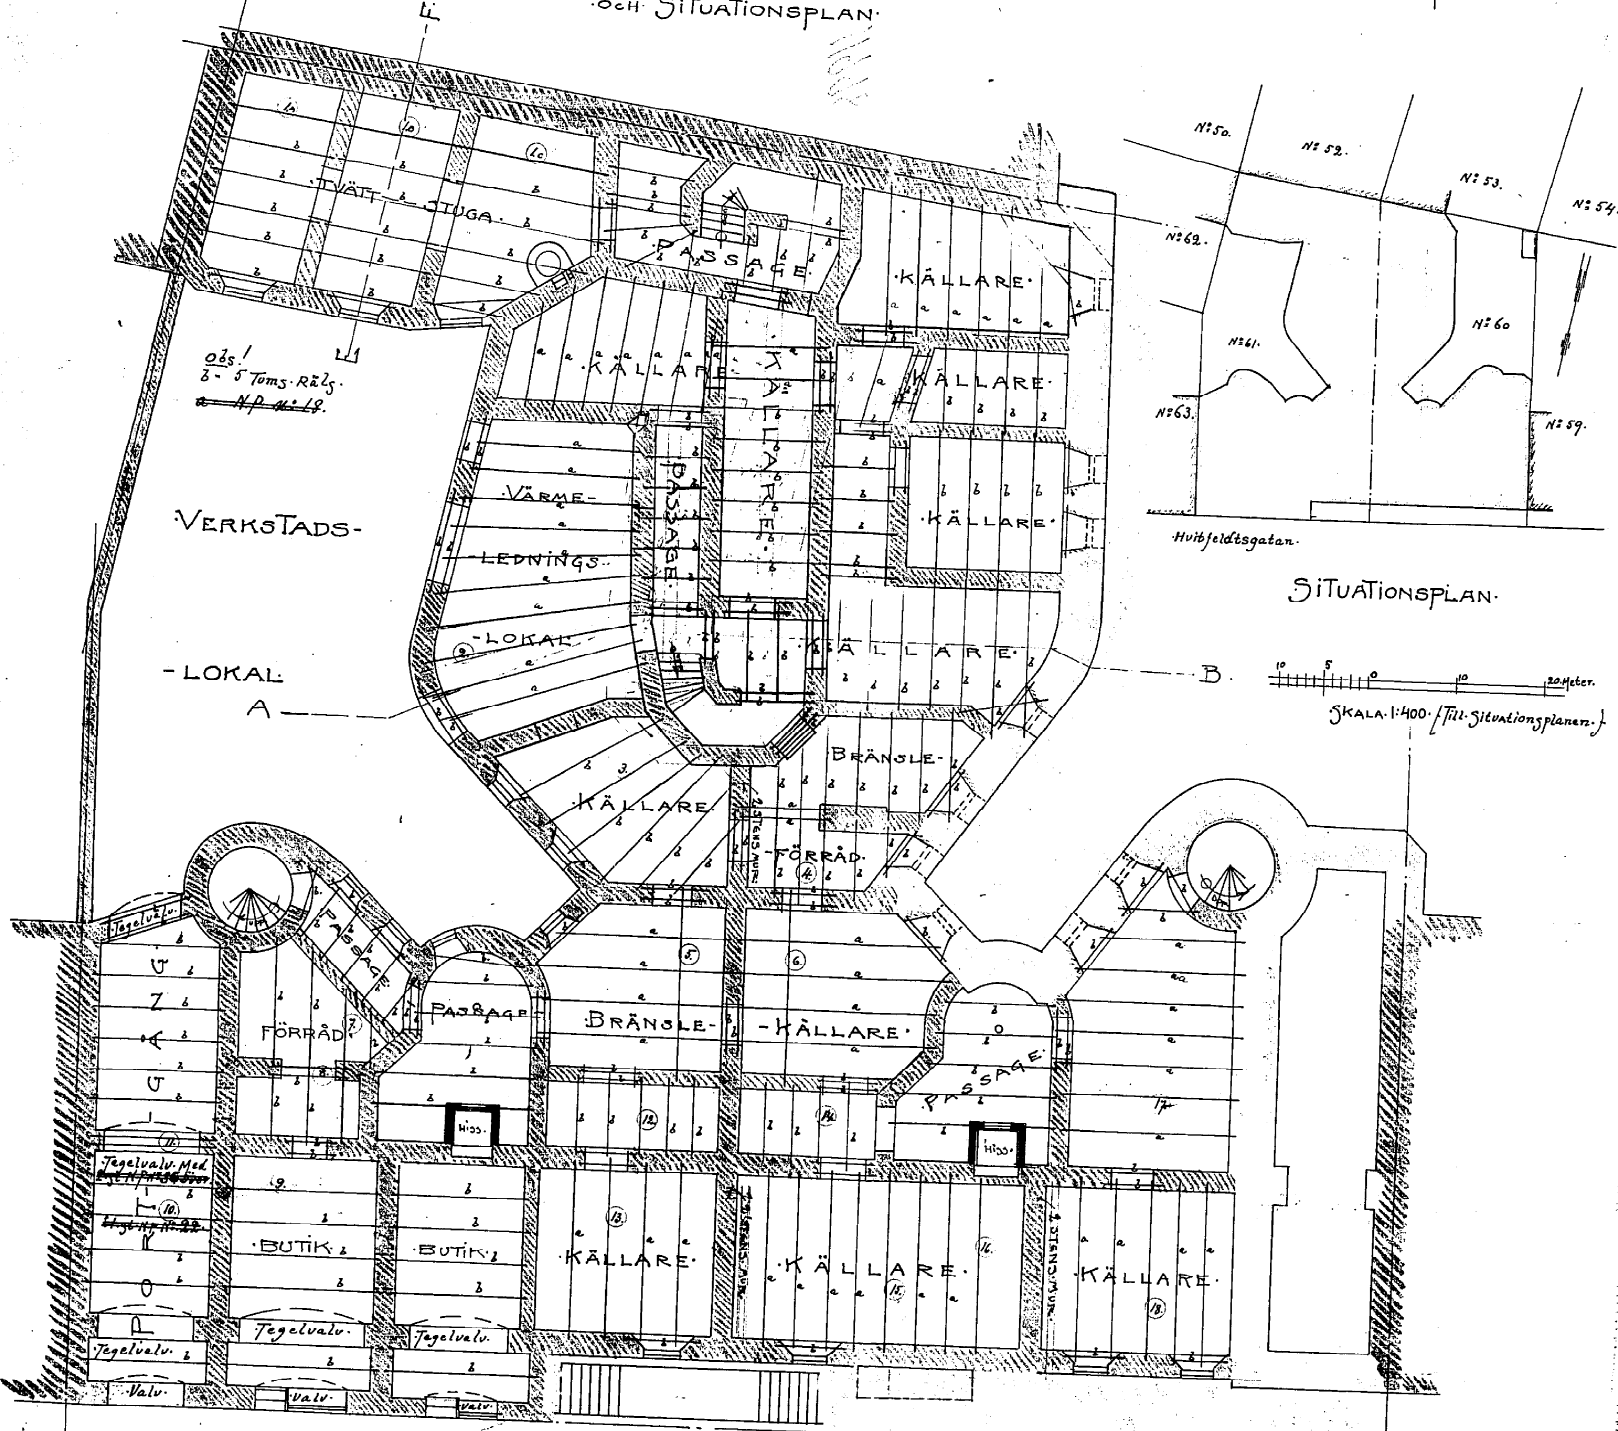

UNDRE KÄLLARE

Göteborg den 20 Sept 1894
Eugen Thorsén
Arkitekt