

9209.
2.-5.
Lånshac utan anmärkning
Söteborg den 18/3 1904.


Carl Sahlström

RITNING TIL NYBYGGNAD Å TOMTEN N^o 63 i 8^{DE} KVARTERET.


Billigt och fastställt af Byggnadsnämnden
i Söteborg den 18/3 1904
betyg
220903
L. P. Sahlström

Kopia.


In. Vallonaver 41 Kv. Arsenalen N^o 5

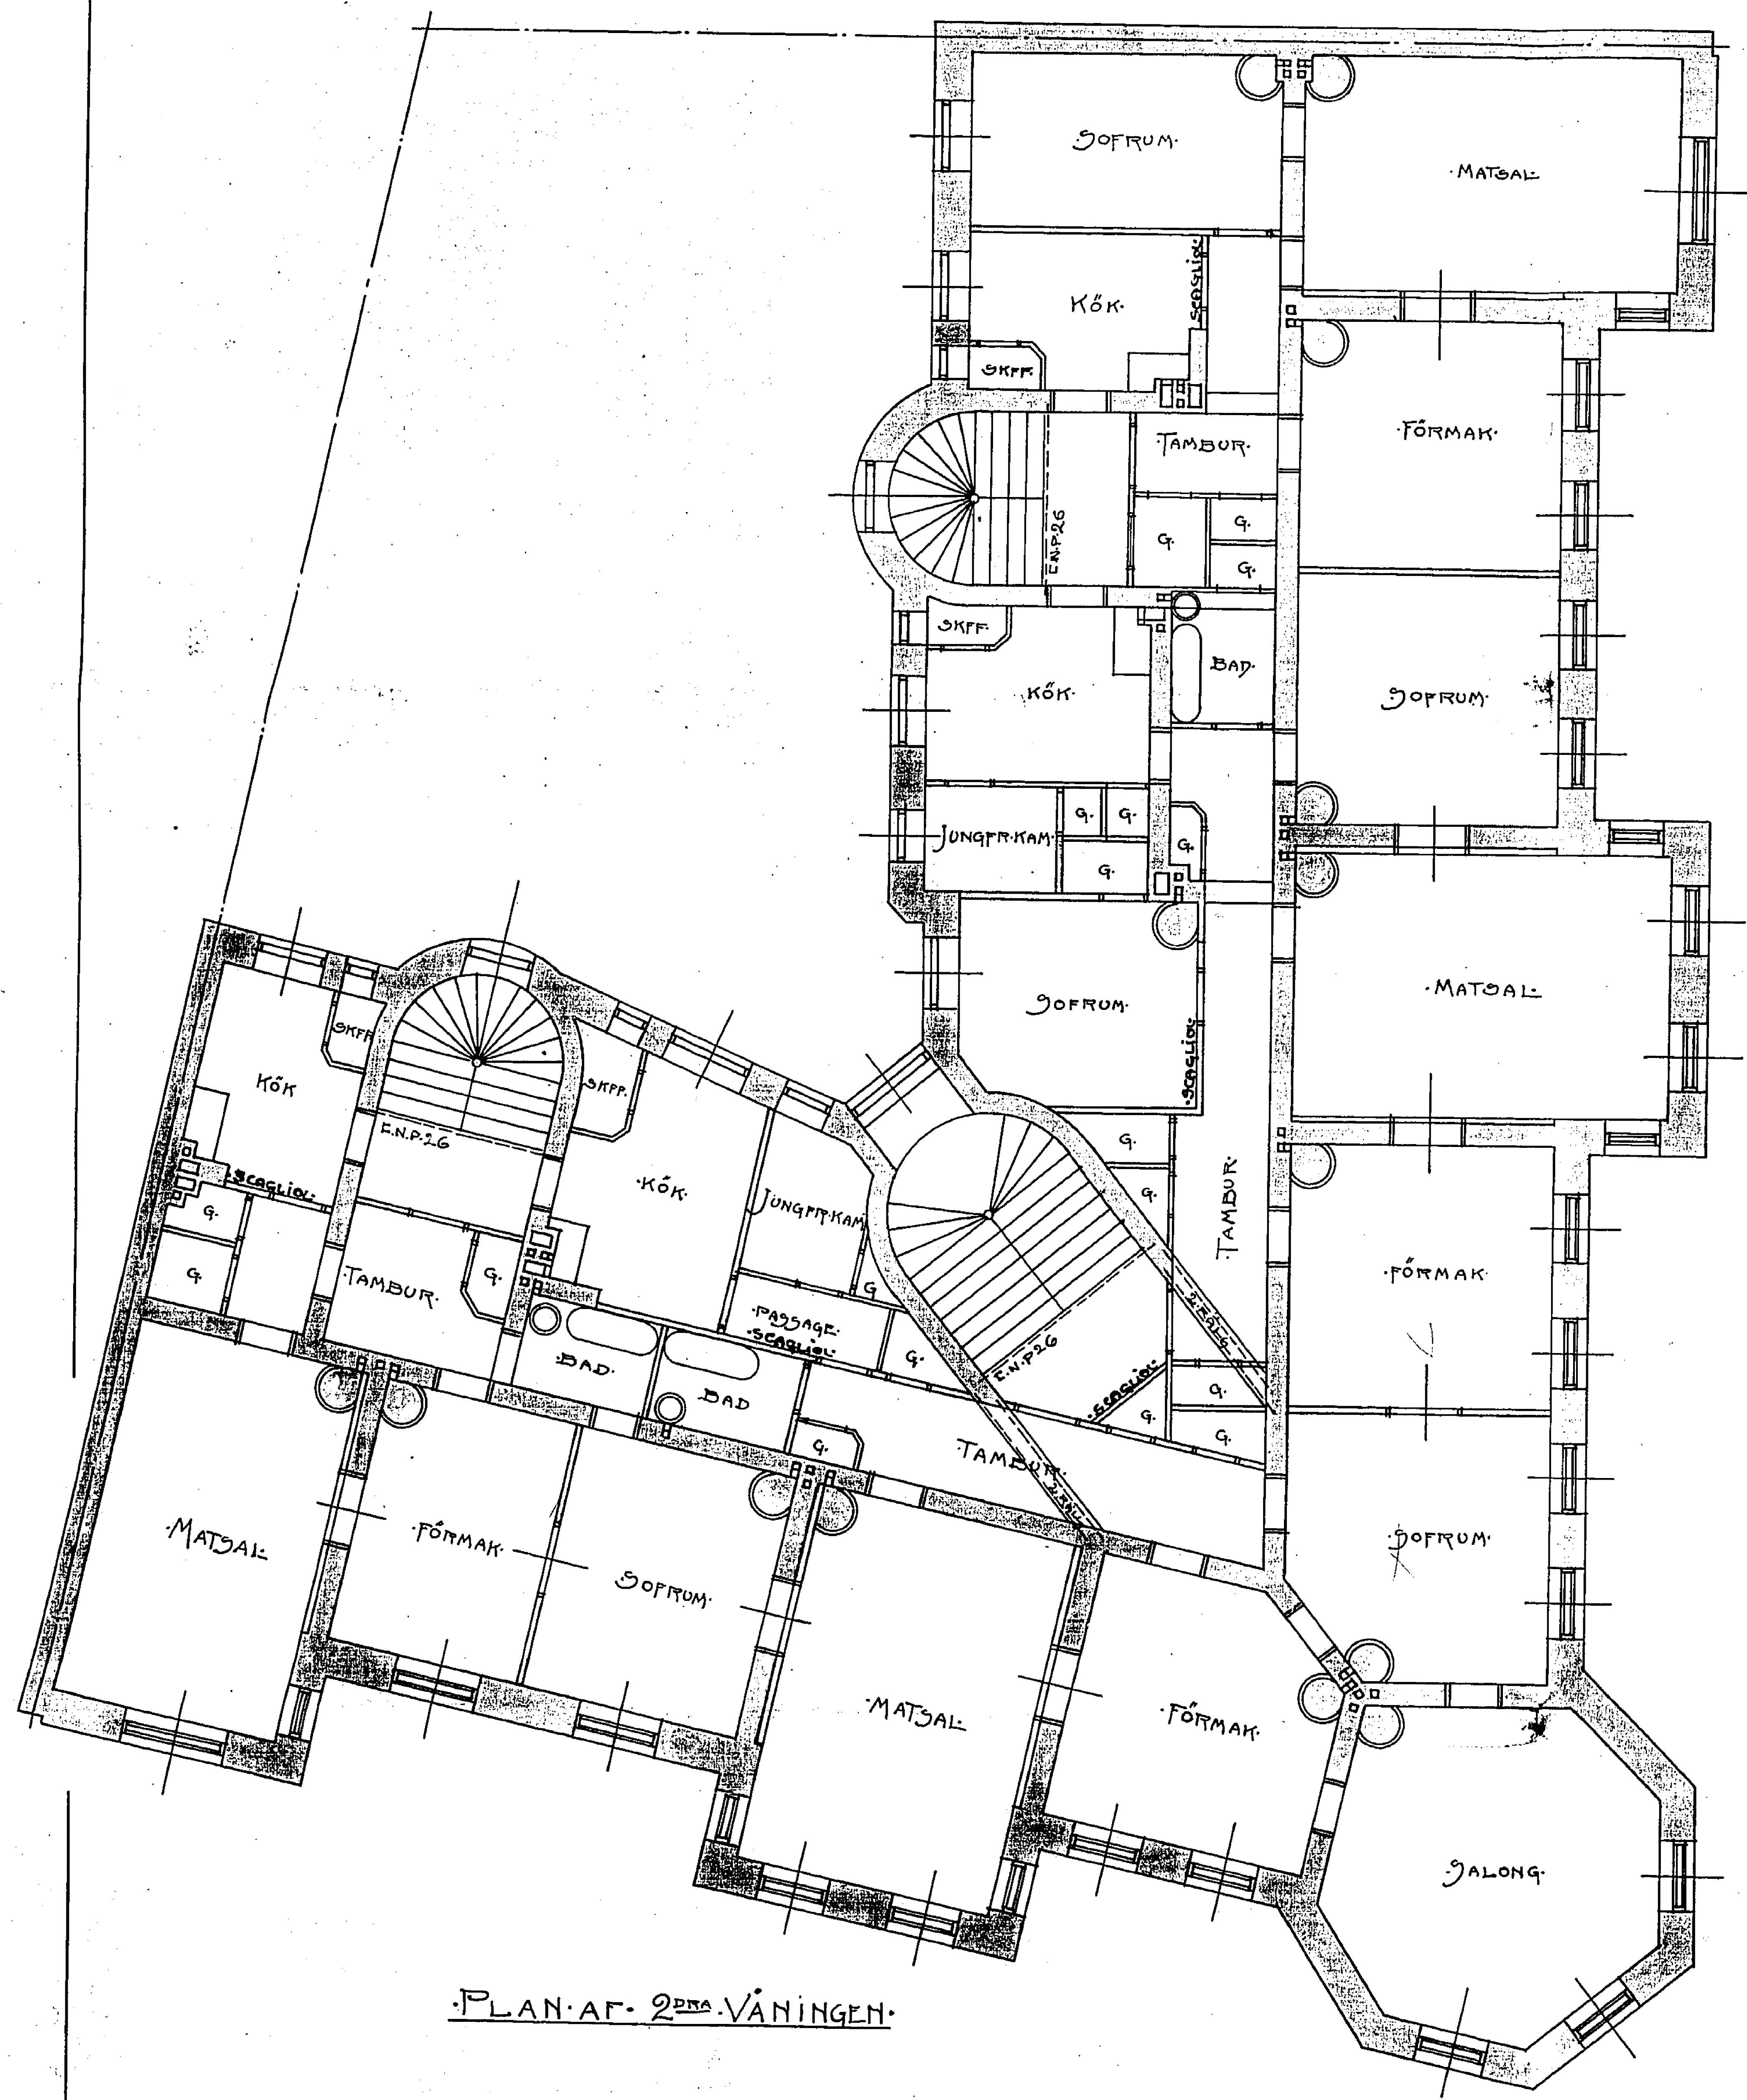

PLAN AF 2DE VÅNINGEN.

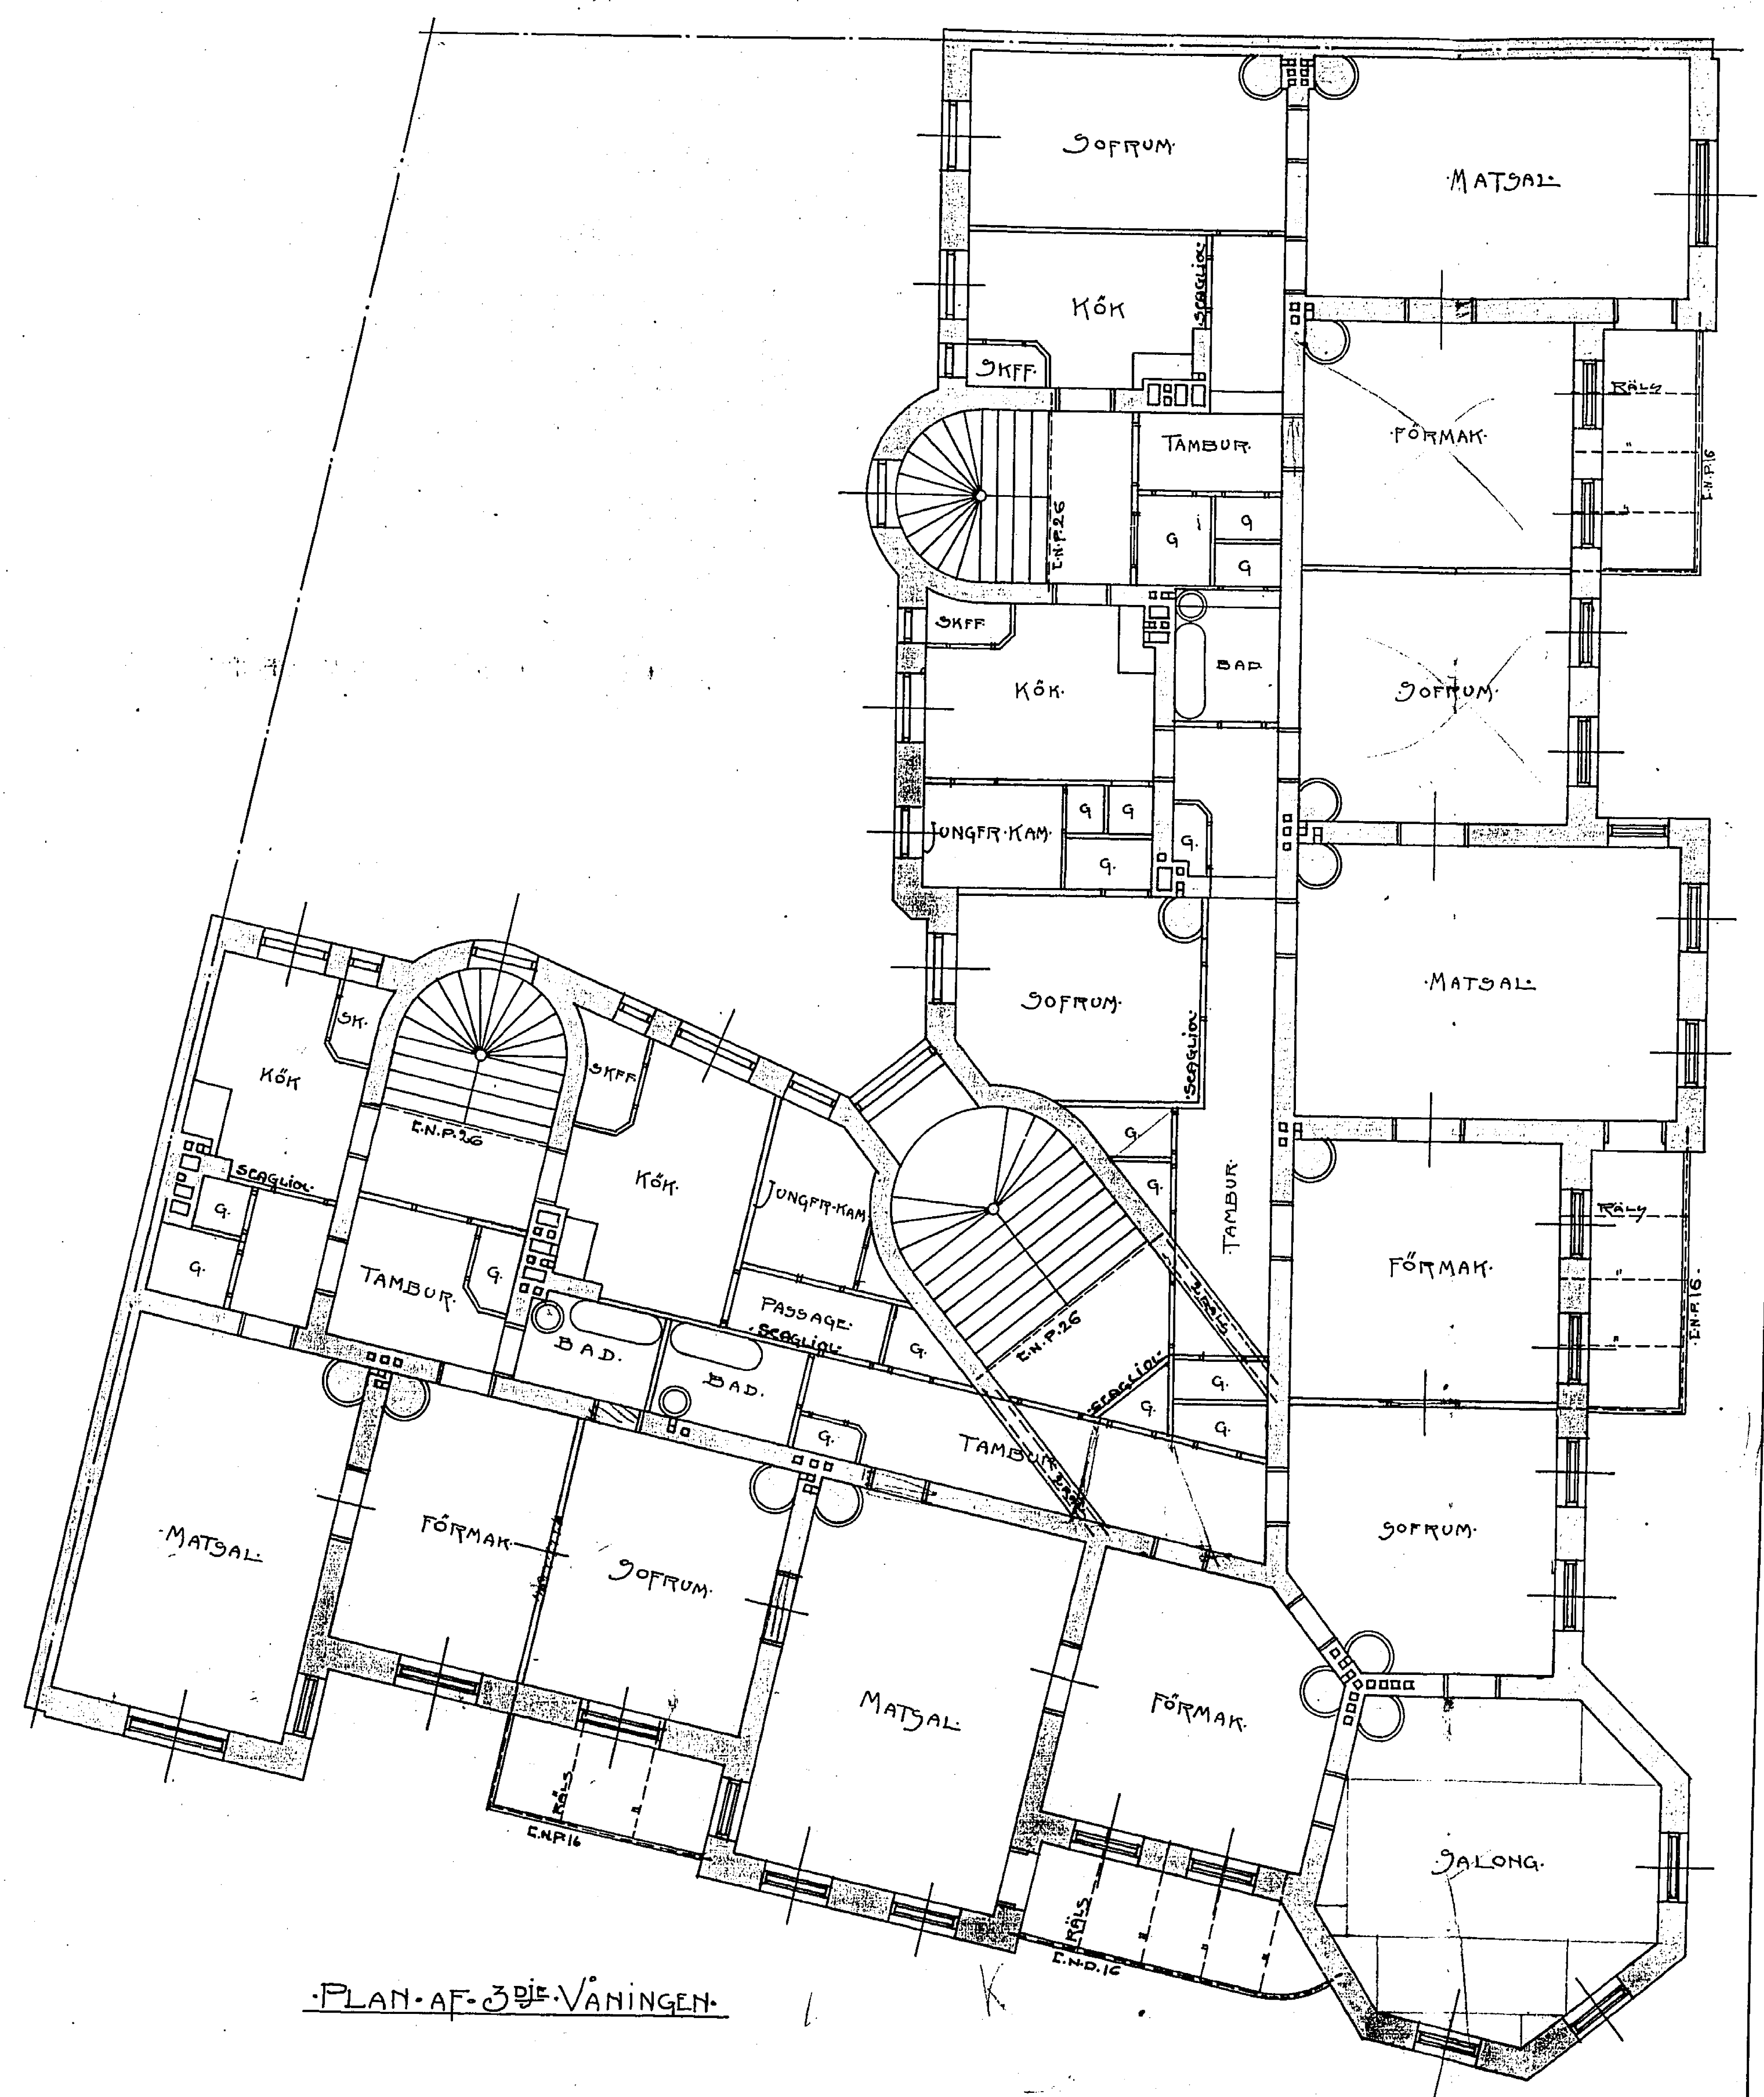

PLAN AF 3DE VÅNINGEN.

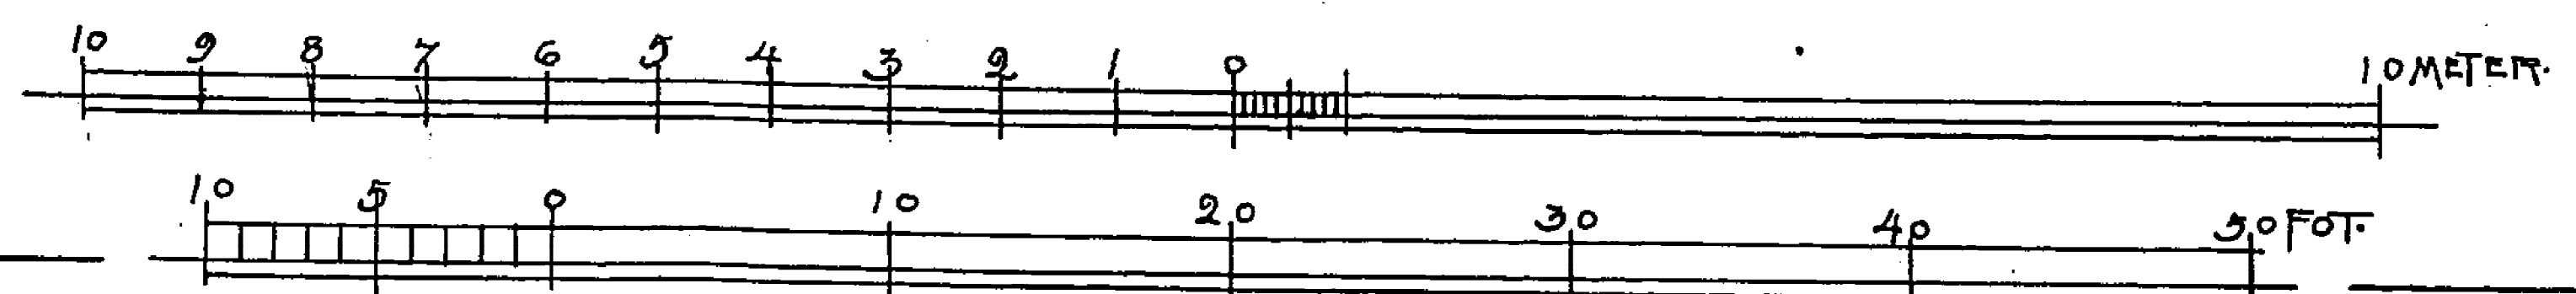

L. P. Sahlström