




9261.  
 Stanhöfd utan anmärkning  
 Göteborg den 27 Juli 1904.  
 Axel Löwengren

Grillad och fastställd af Byggnadsnämnden  
 i Göteborg den 27/7/1904  
 Betyggar  
 Axel Löwengren


220922

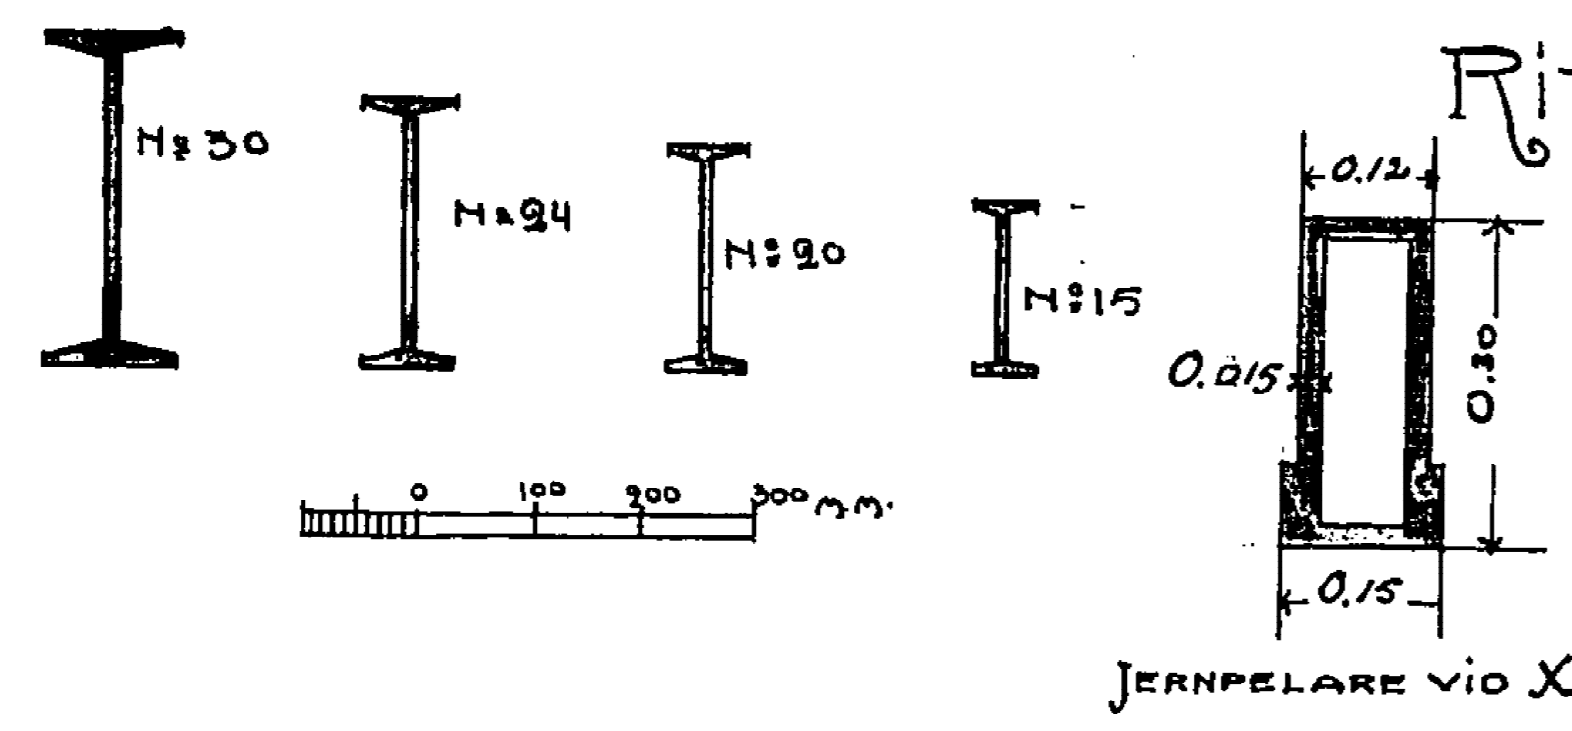


RITNING TILL NYBYGGNAD Å TOMTEN N<sup>o</sup> 62 UTI ÅTTONDE KVARTERET  
 In. Vallgraven 41 Kv. Arsenalen 36

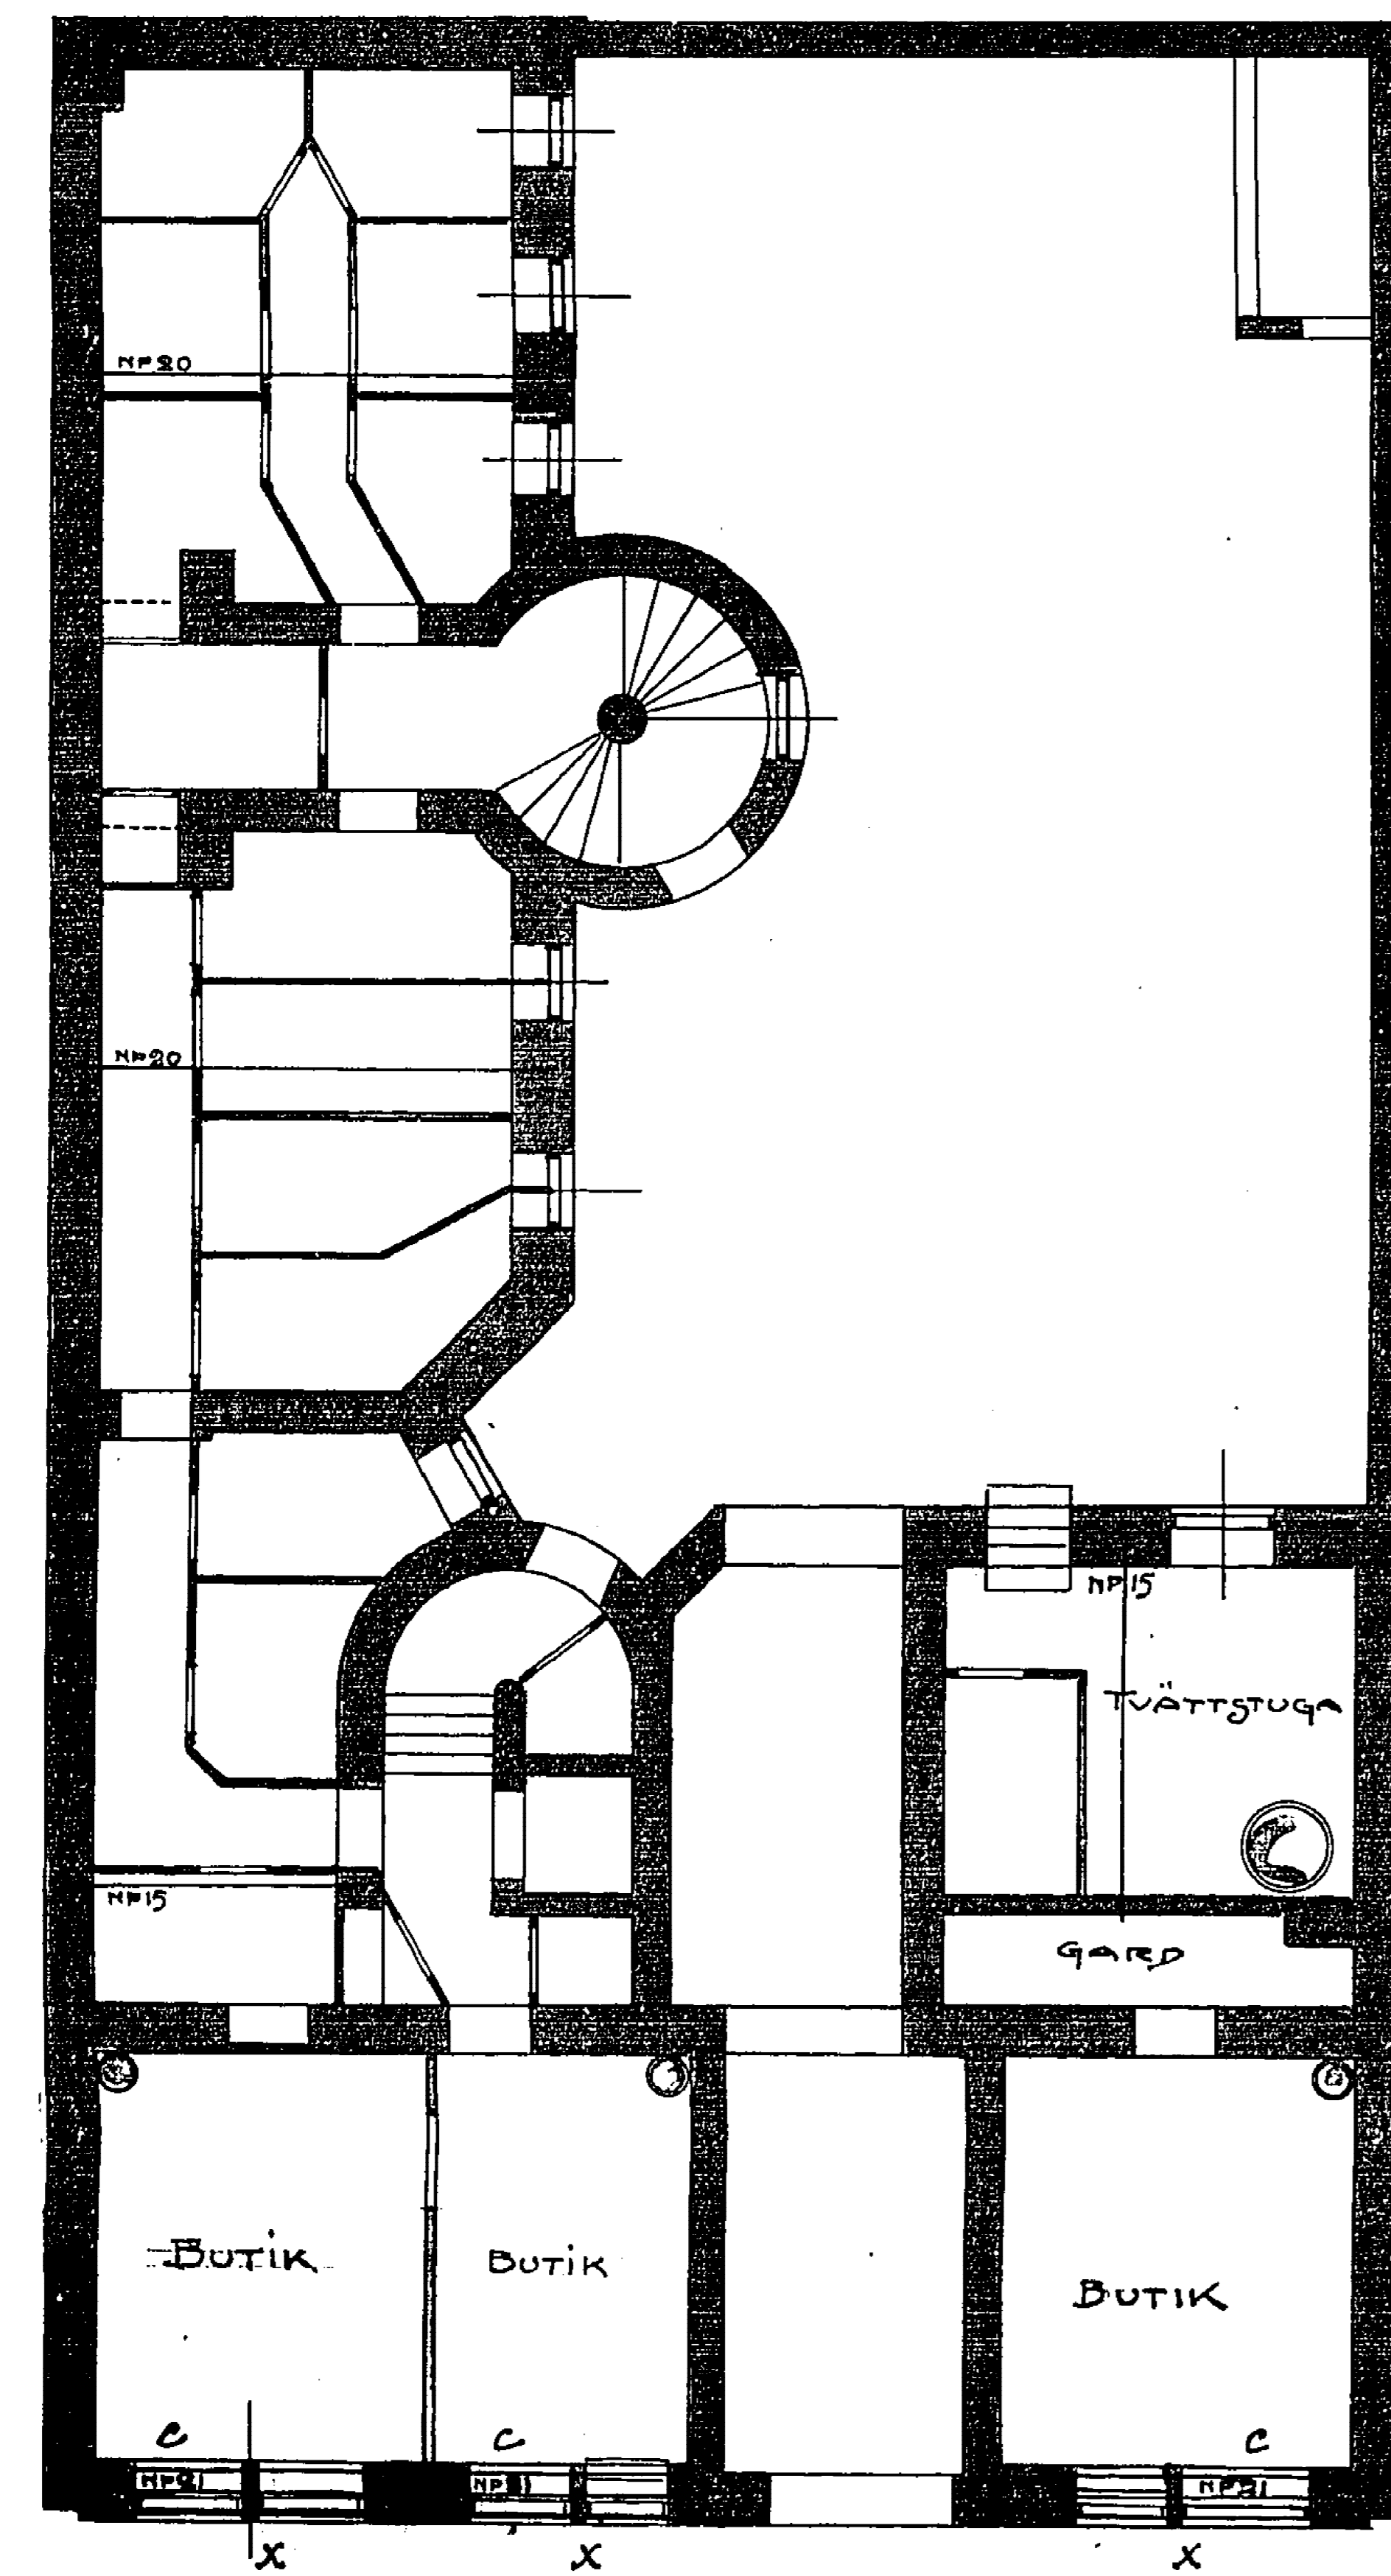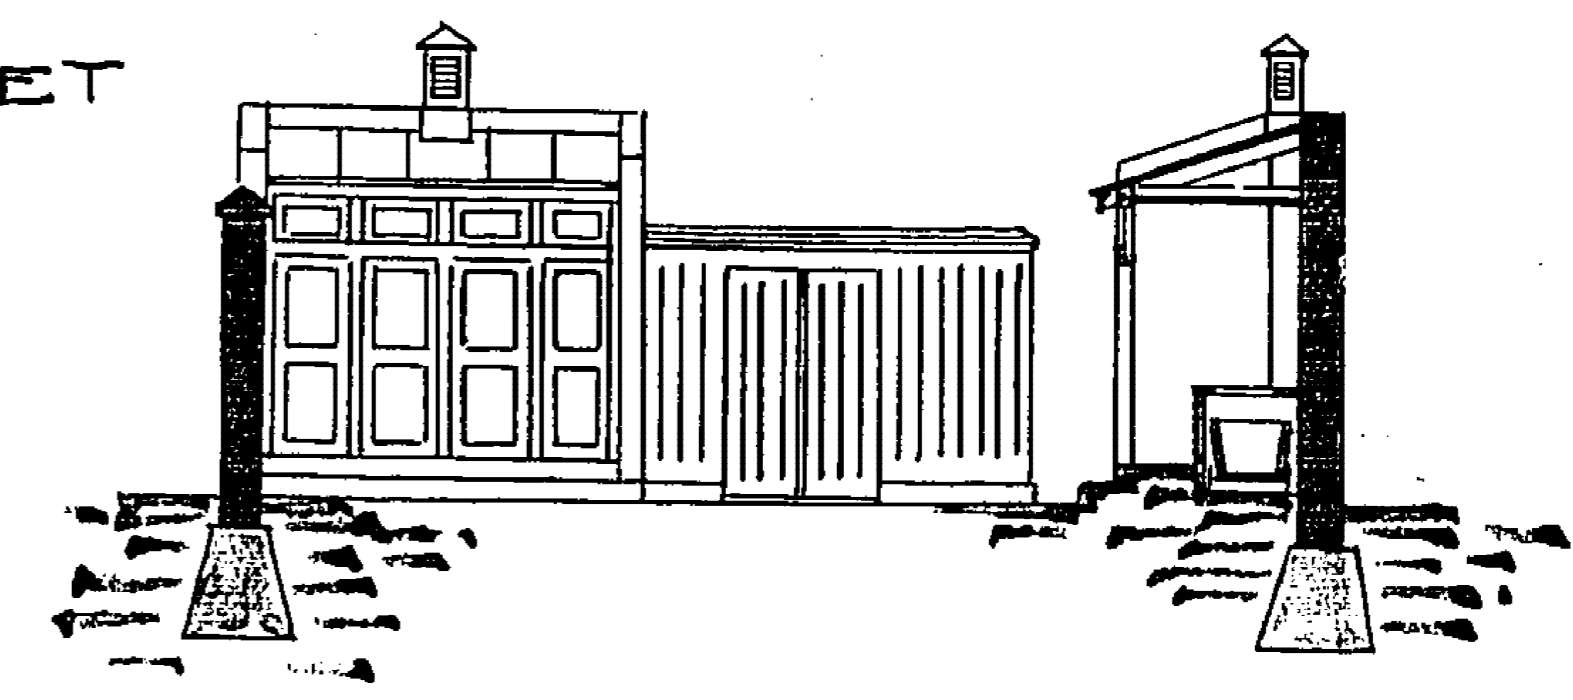


PLAN AF KÄLAREN

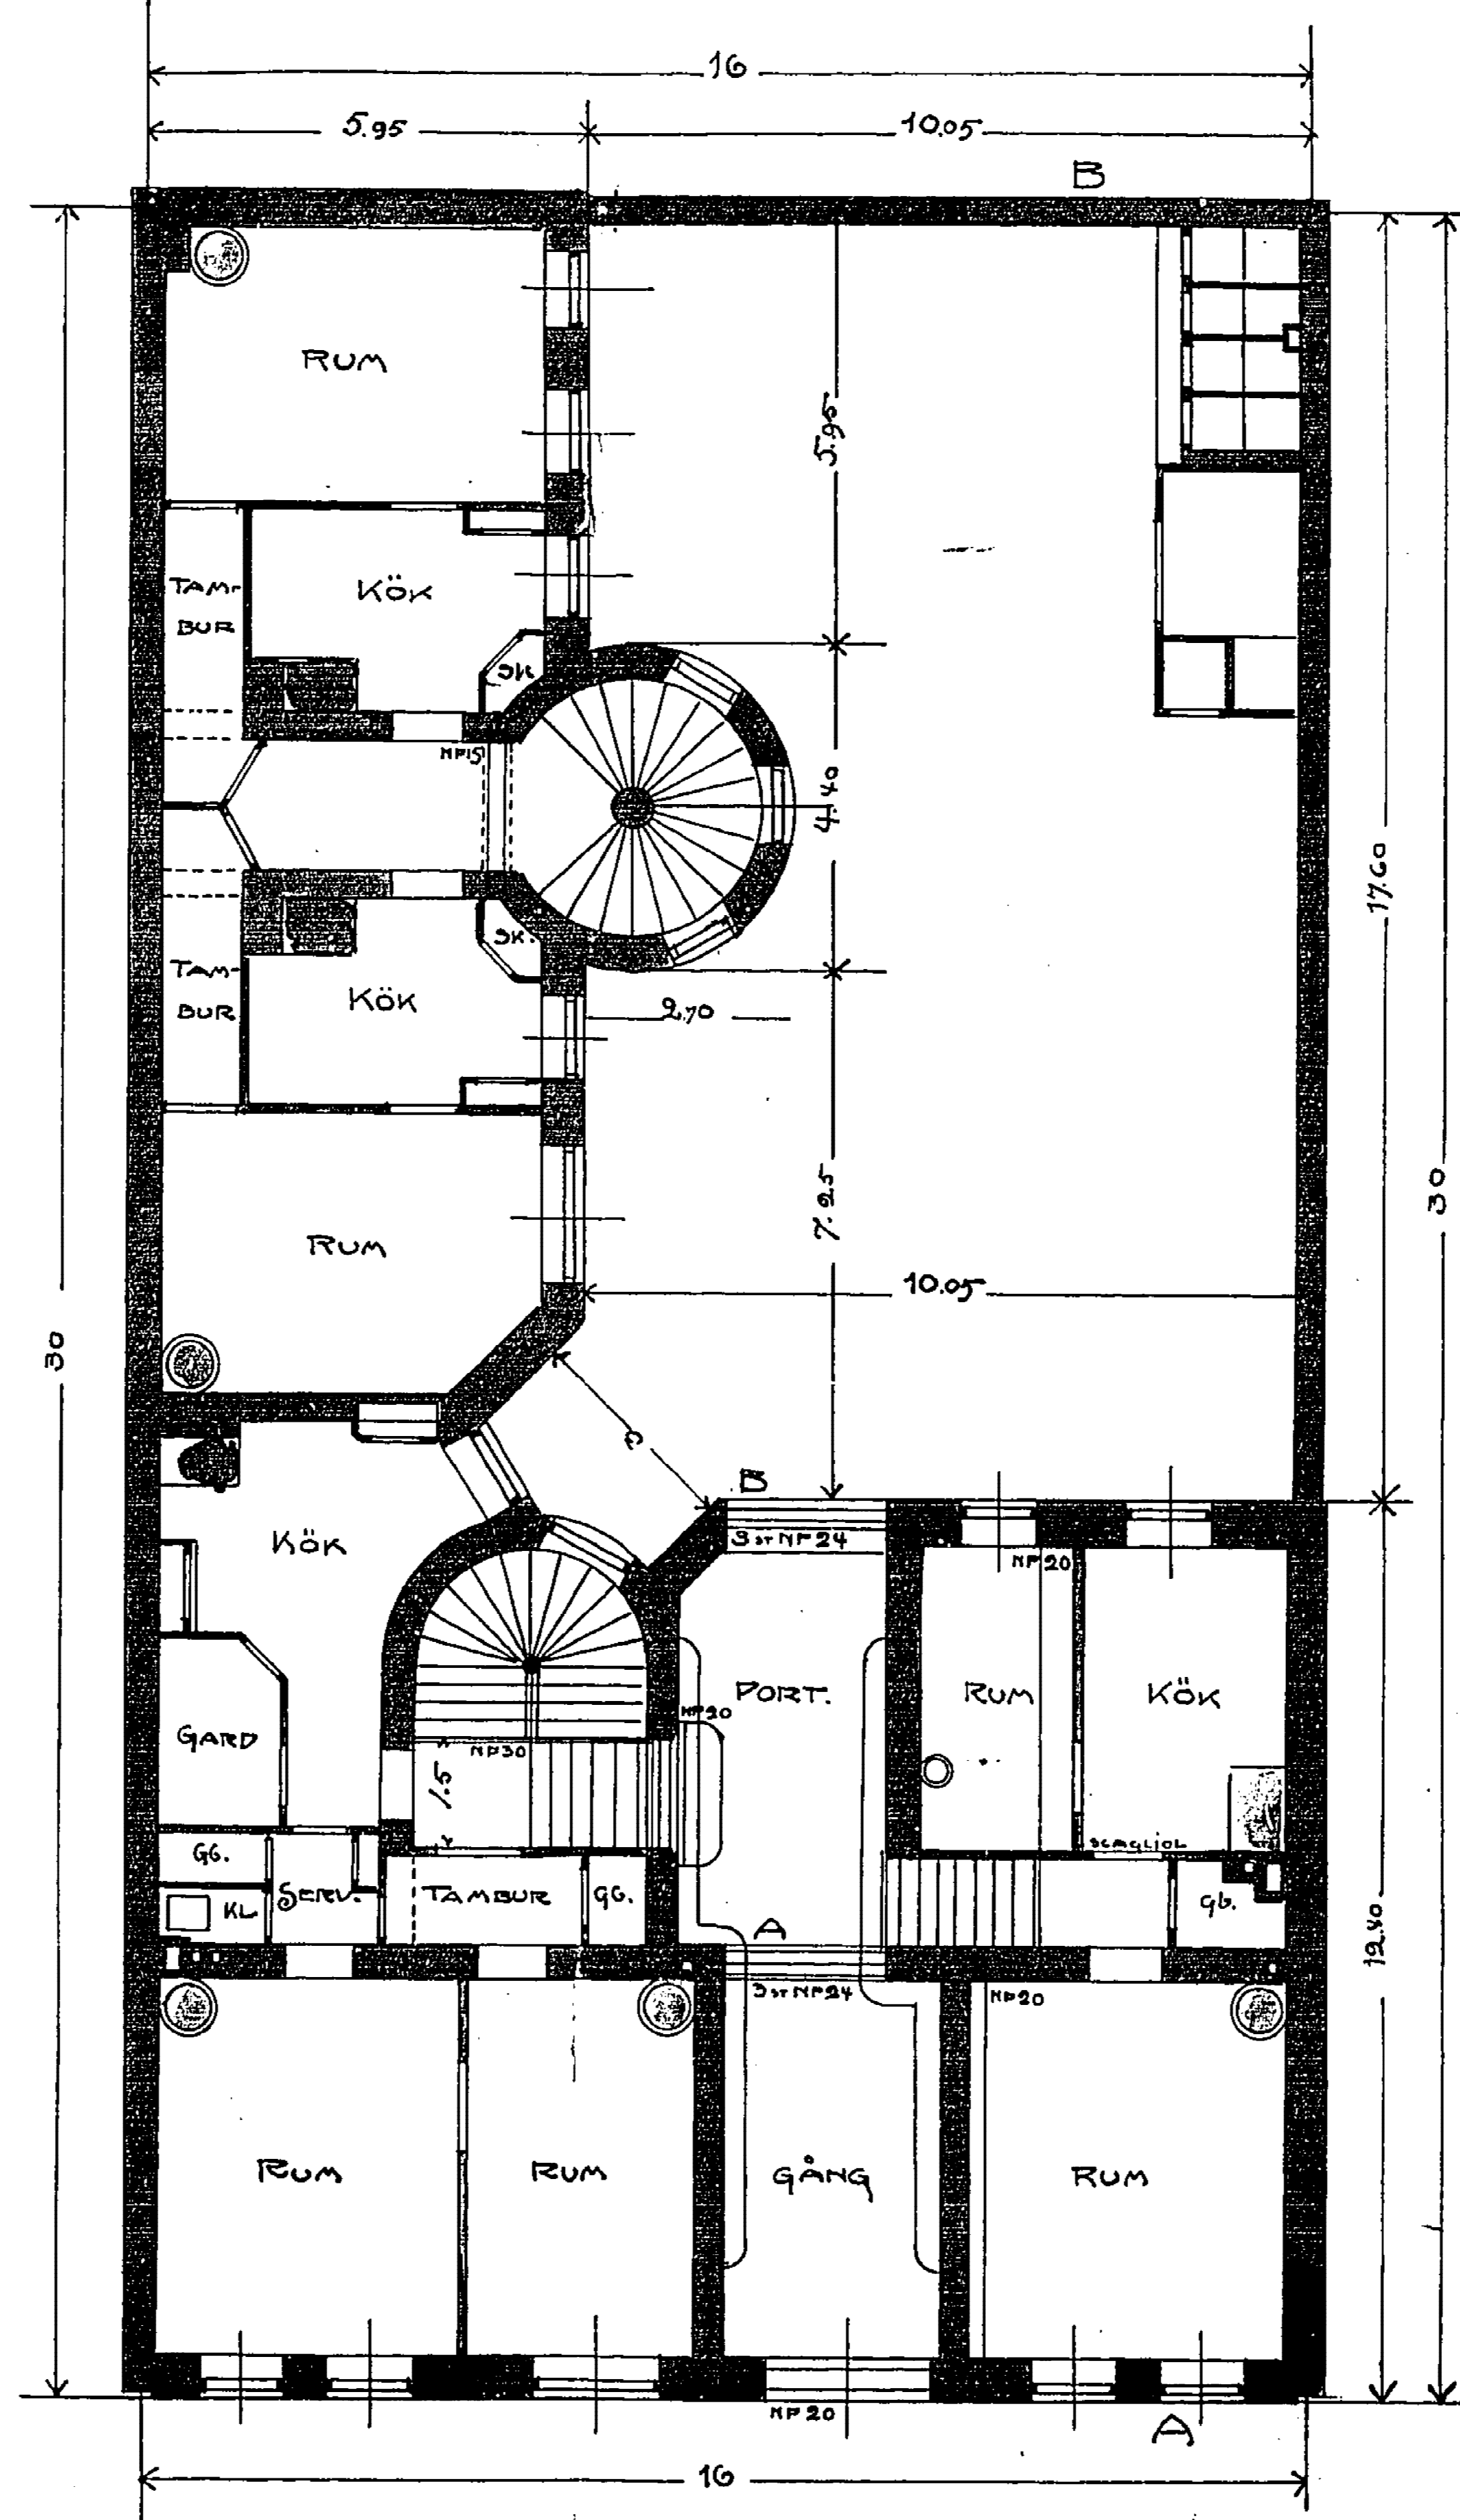

PLAN AF 1<sup>sta</sup> VÅNINGEN

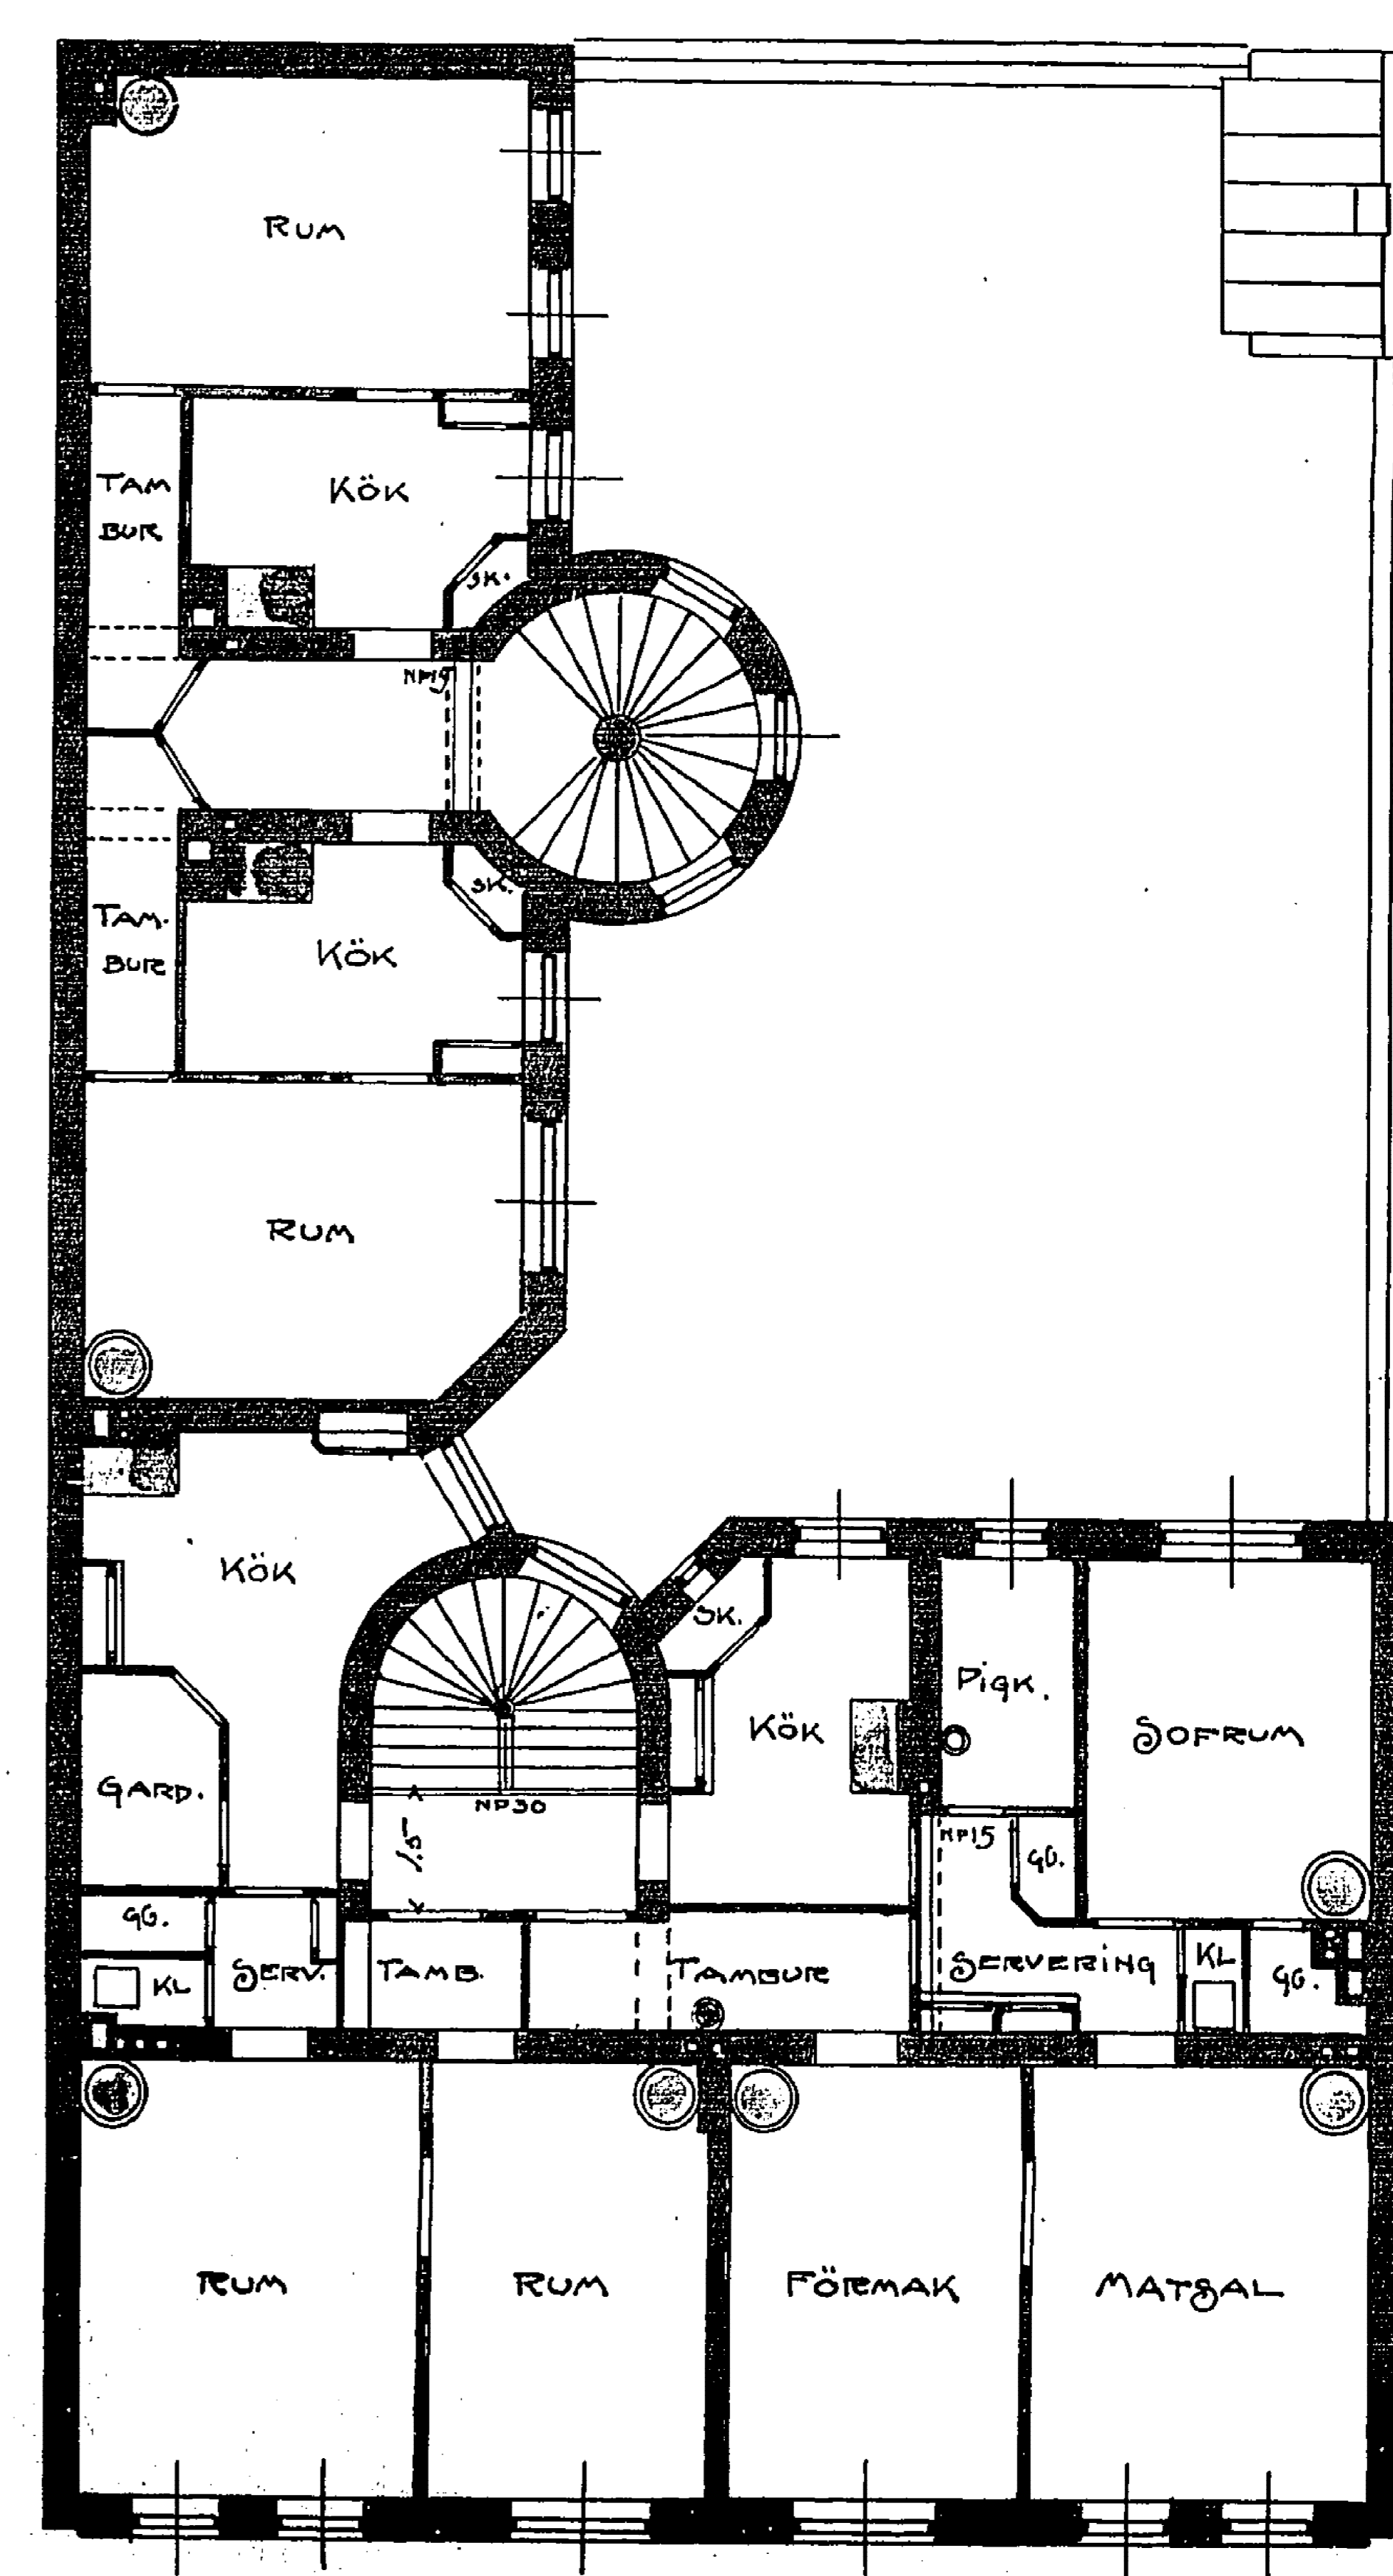

PLAN AF 2<sup>dra</sup> VÅNINGEN

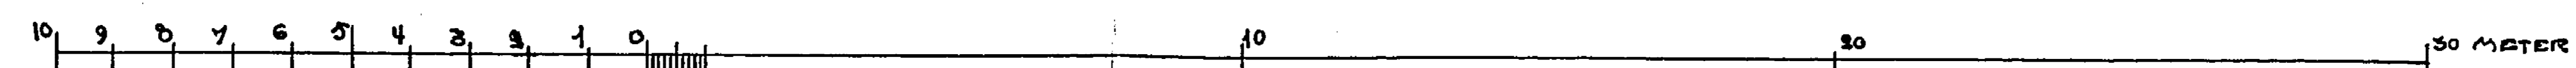

Åxel Löwengren