

10139.
4-c.

Granshad utan anmÄkning
Göteborg den 2/11 1906

Carl Falkström








RITNING TILL NYBYGGNAD Å TOMTEN N^o 51 i 8^{de} KVART AV GÖTEBORGS STAD.

In. Valigraven 41 Kv. Arsenalen N^o 8


Skildrad och fastslagen af Byggnadsnämnden
i Göteborg den 20/11 1906

Helmer Gustafsson
Blad 4.-6.
(KOPIA)

220955

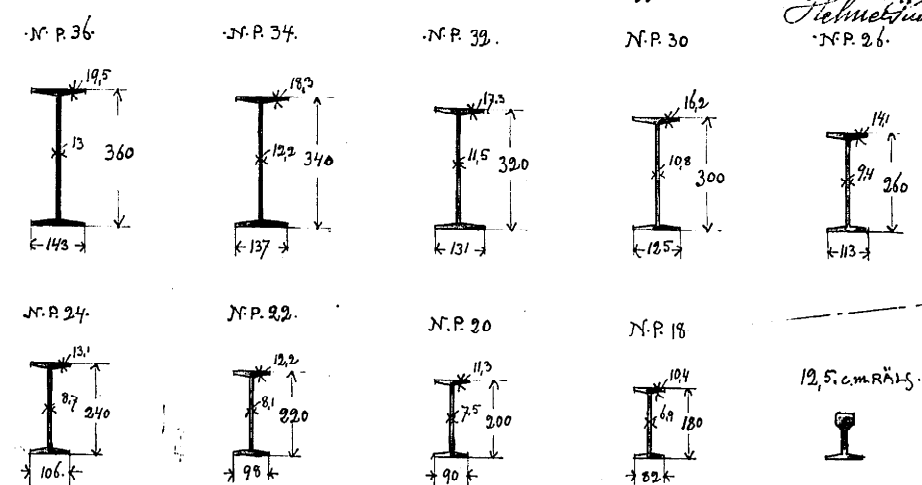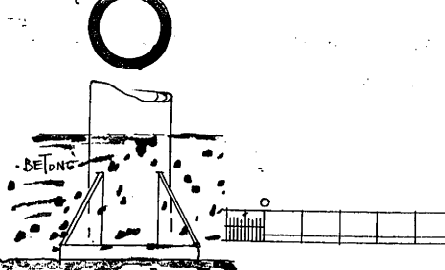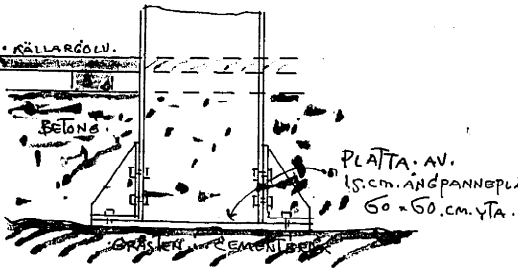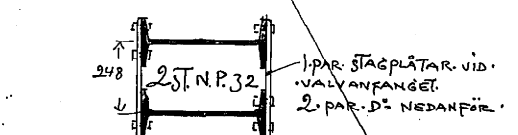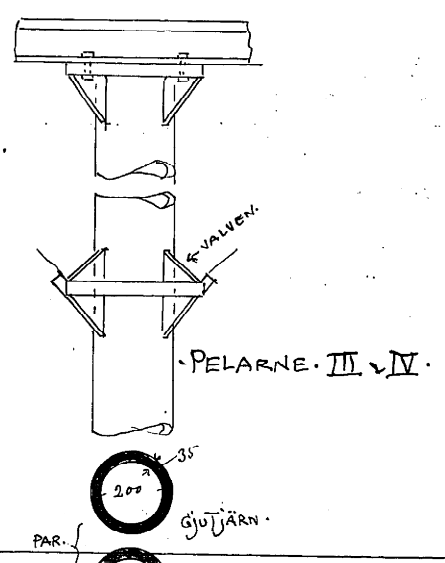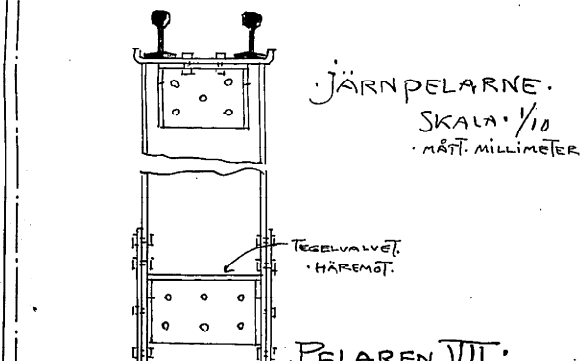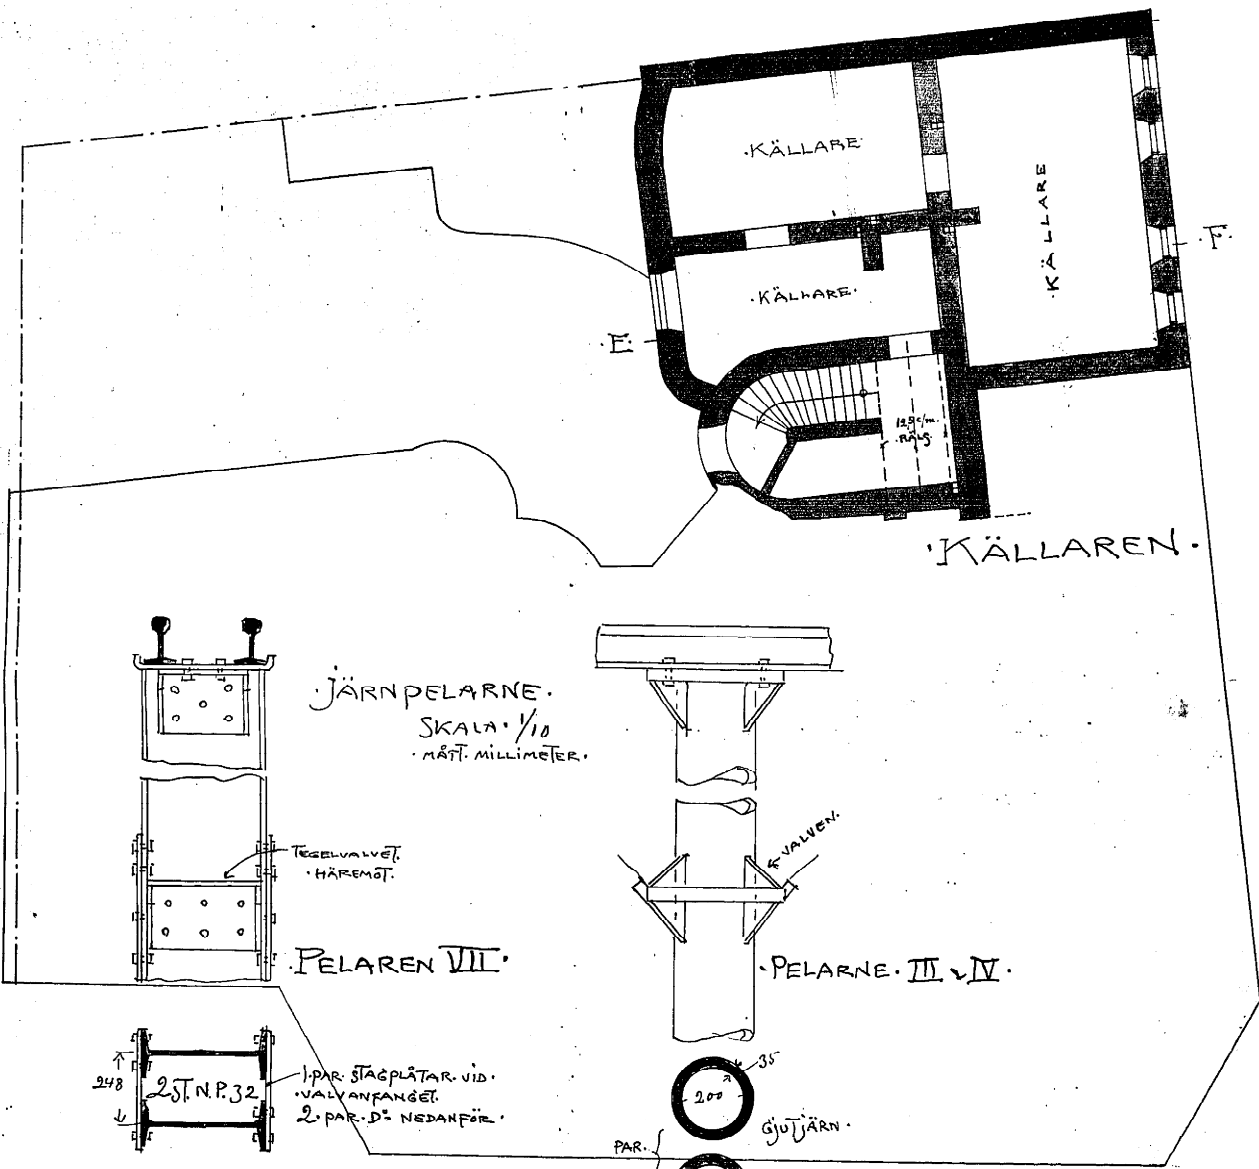

JÄRNBALKSPROFILER.
MÄTT. MILLIMETER. SKALA: 1/10.

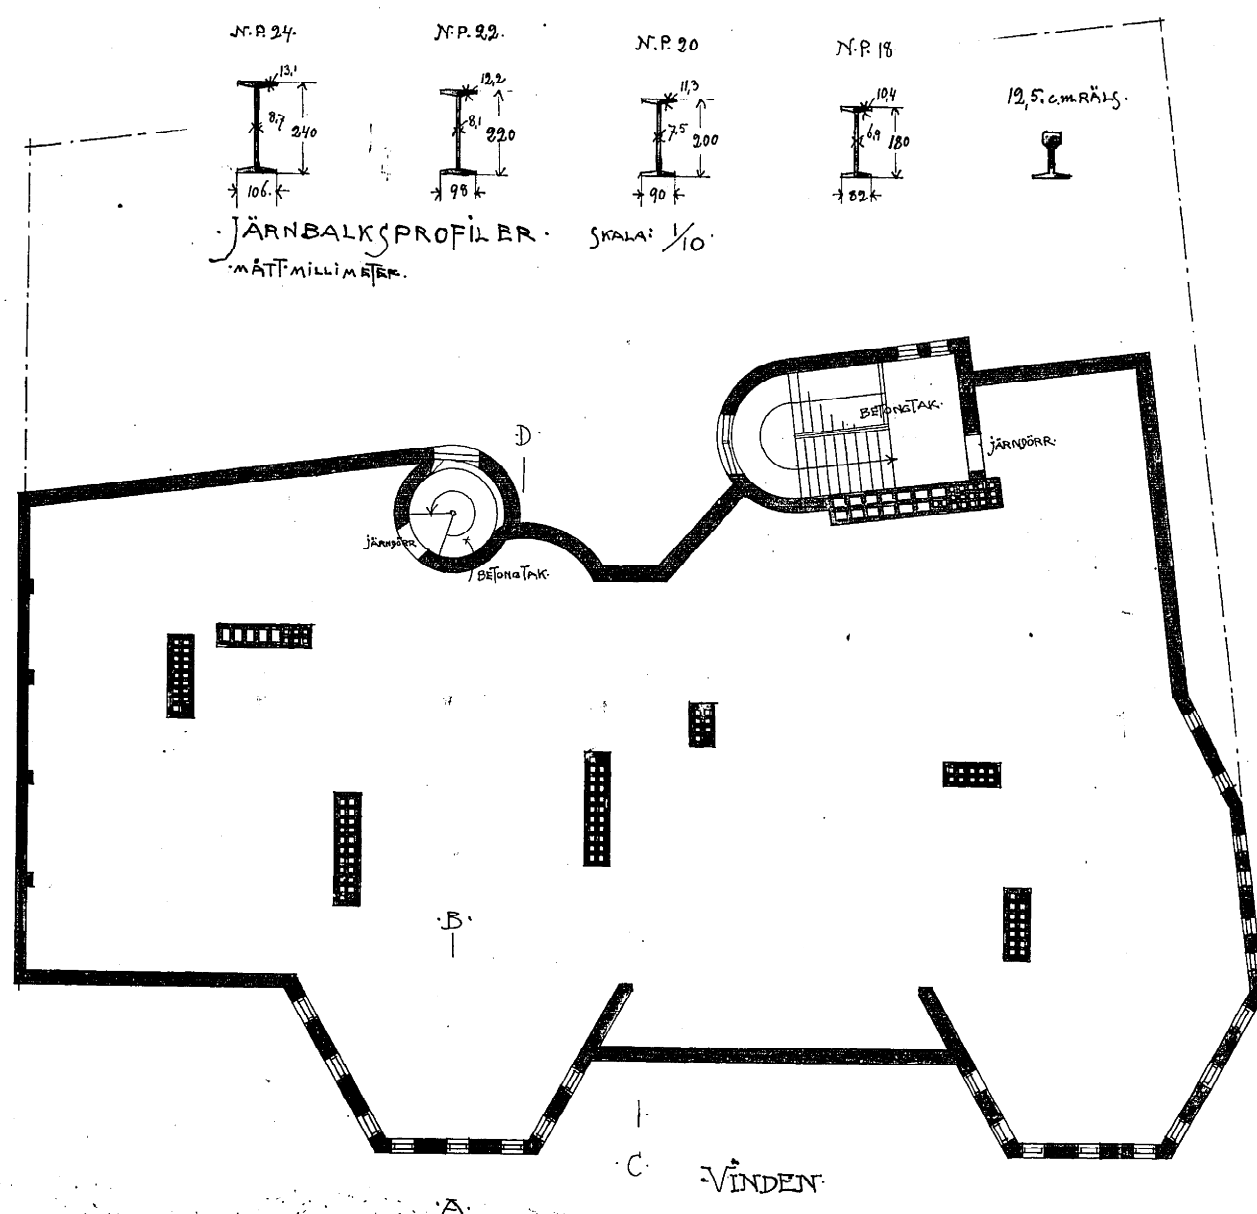

Göteborg 2. 5. 11. 1906.
Carl Falkström
qua. G. A. Roman