

11533




3-4

Dokt. Ritning till nybyggnad å Tomten. N:o 53. vii. STADENS 8^{DE} KVARTER. In. Vallgraven 41 Kv. Arsenalsen J:o 10

Gårdshåll utan nummerering
Örebro den 9/5 1911

Carl Dahlström.

Erlöpning den 9/5 1911 221011
betrygs
Finska posten

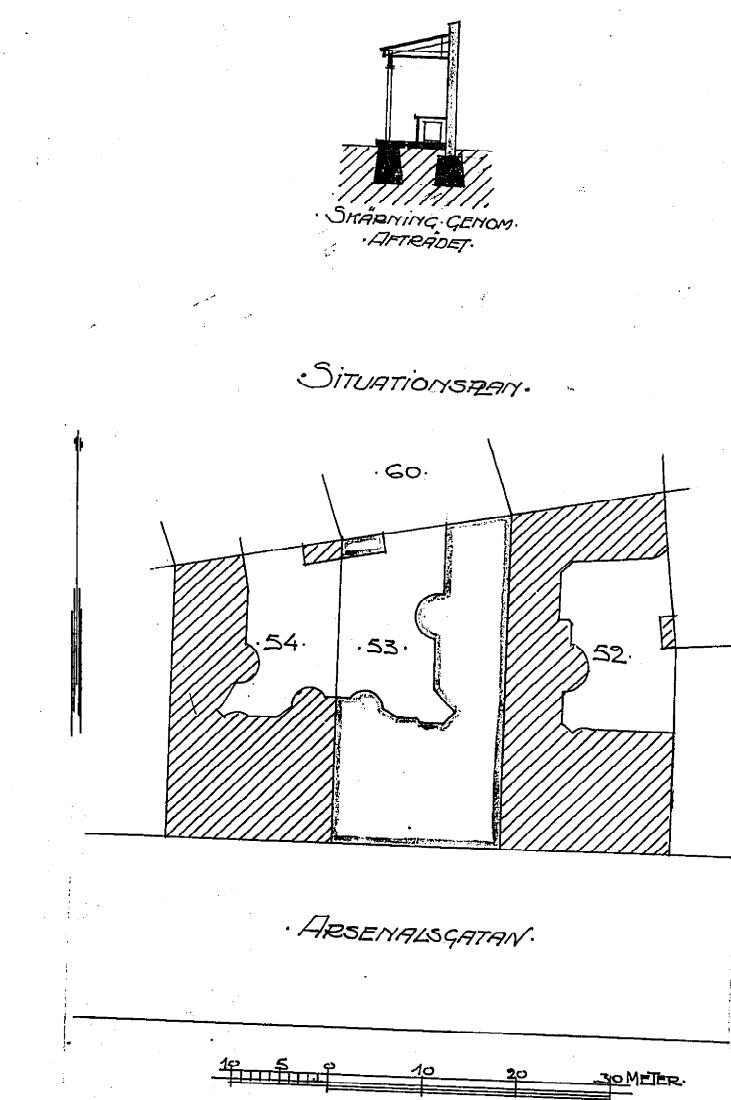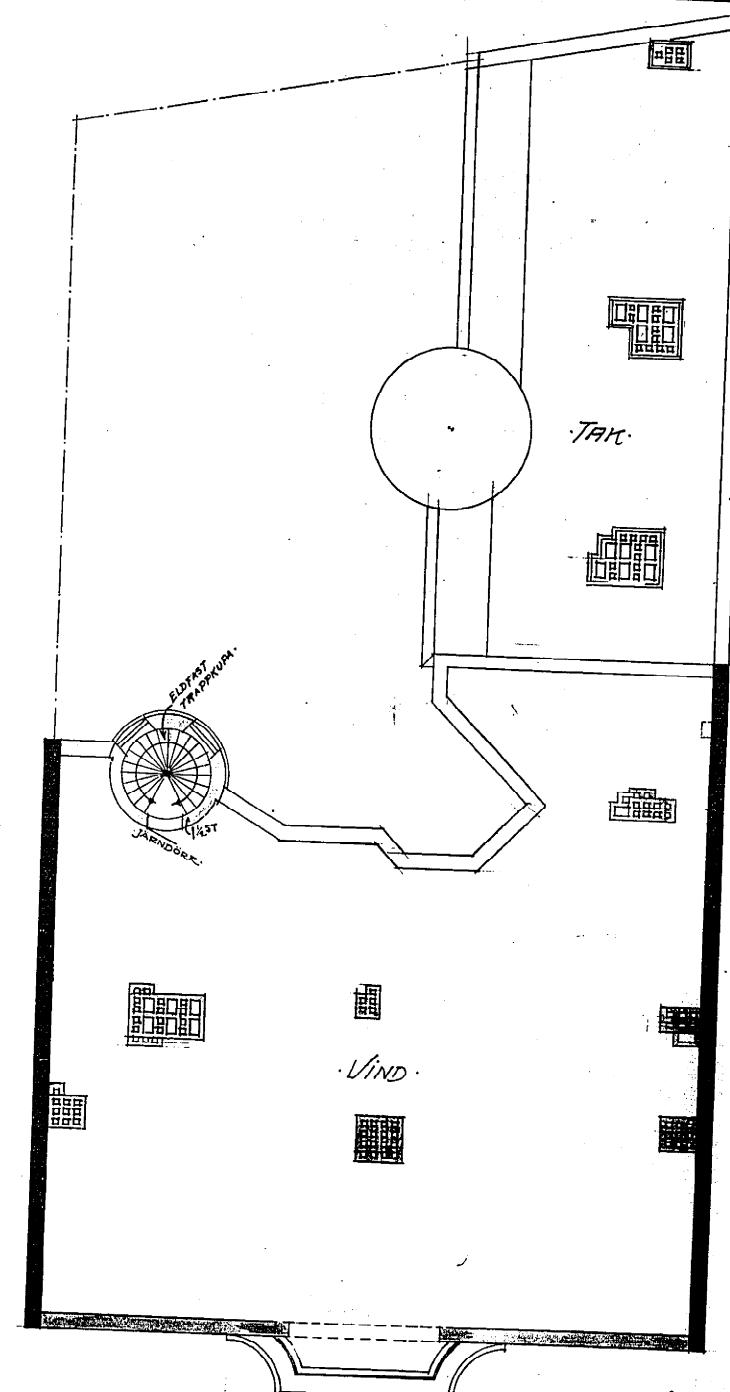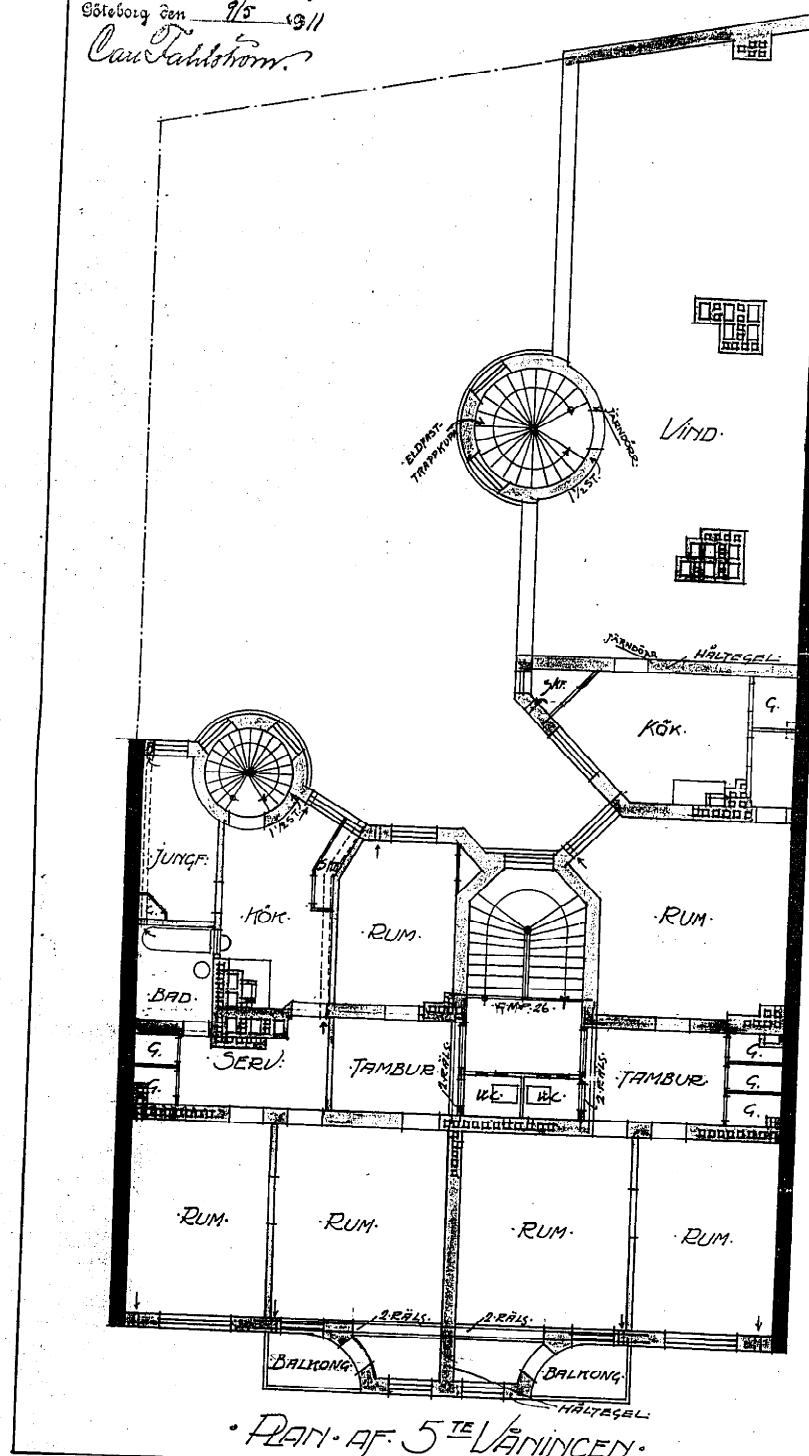

• Plan-Af Vinden.

0 1 2 3 4 5 6 7 8 9 10
10 5 0 10 20 METER.

L.G. Anderson