



RITNING TILL BEBYGGANDE AF TOMTEN N^o 51 och 52

17^{de} ROTEN af GÖTEBORGS STAD
Nordstaden af K. Lilla Bergs N^o 7


4447 A
N. 4446
1-2
Gr. u. a. 28/10/1885
V. G.

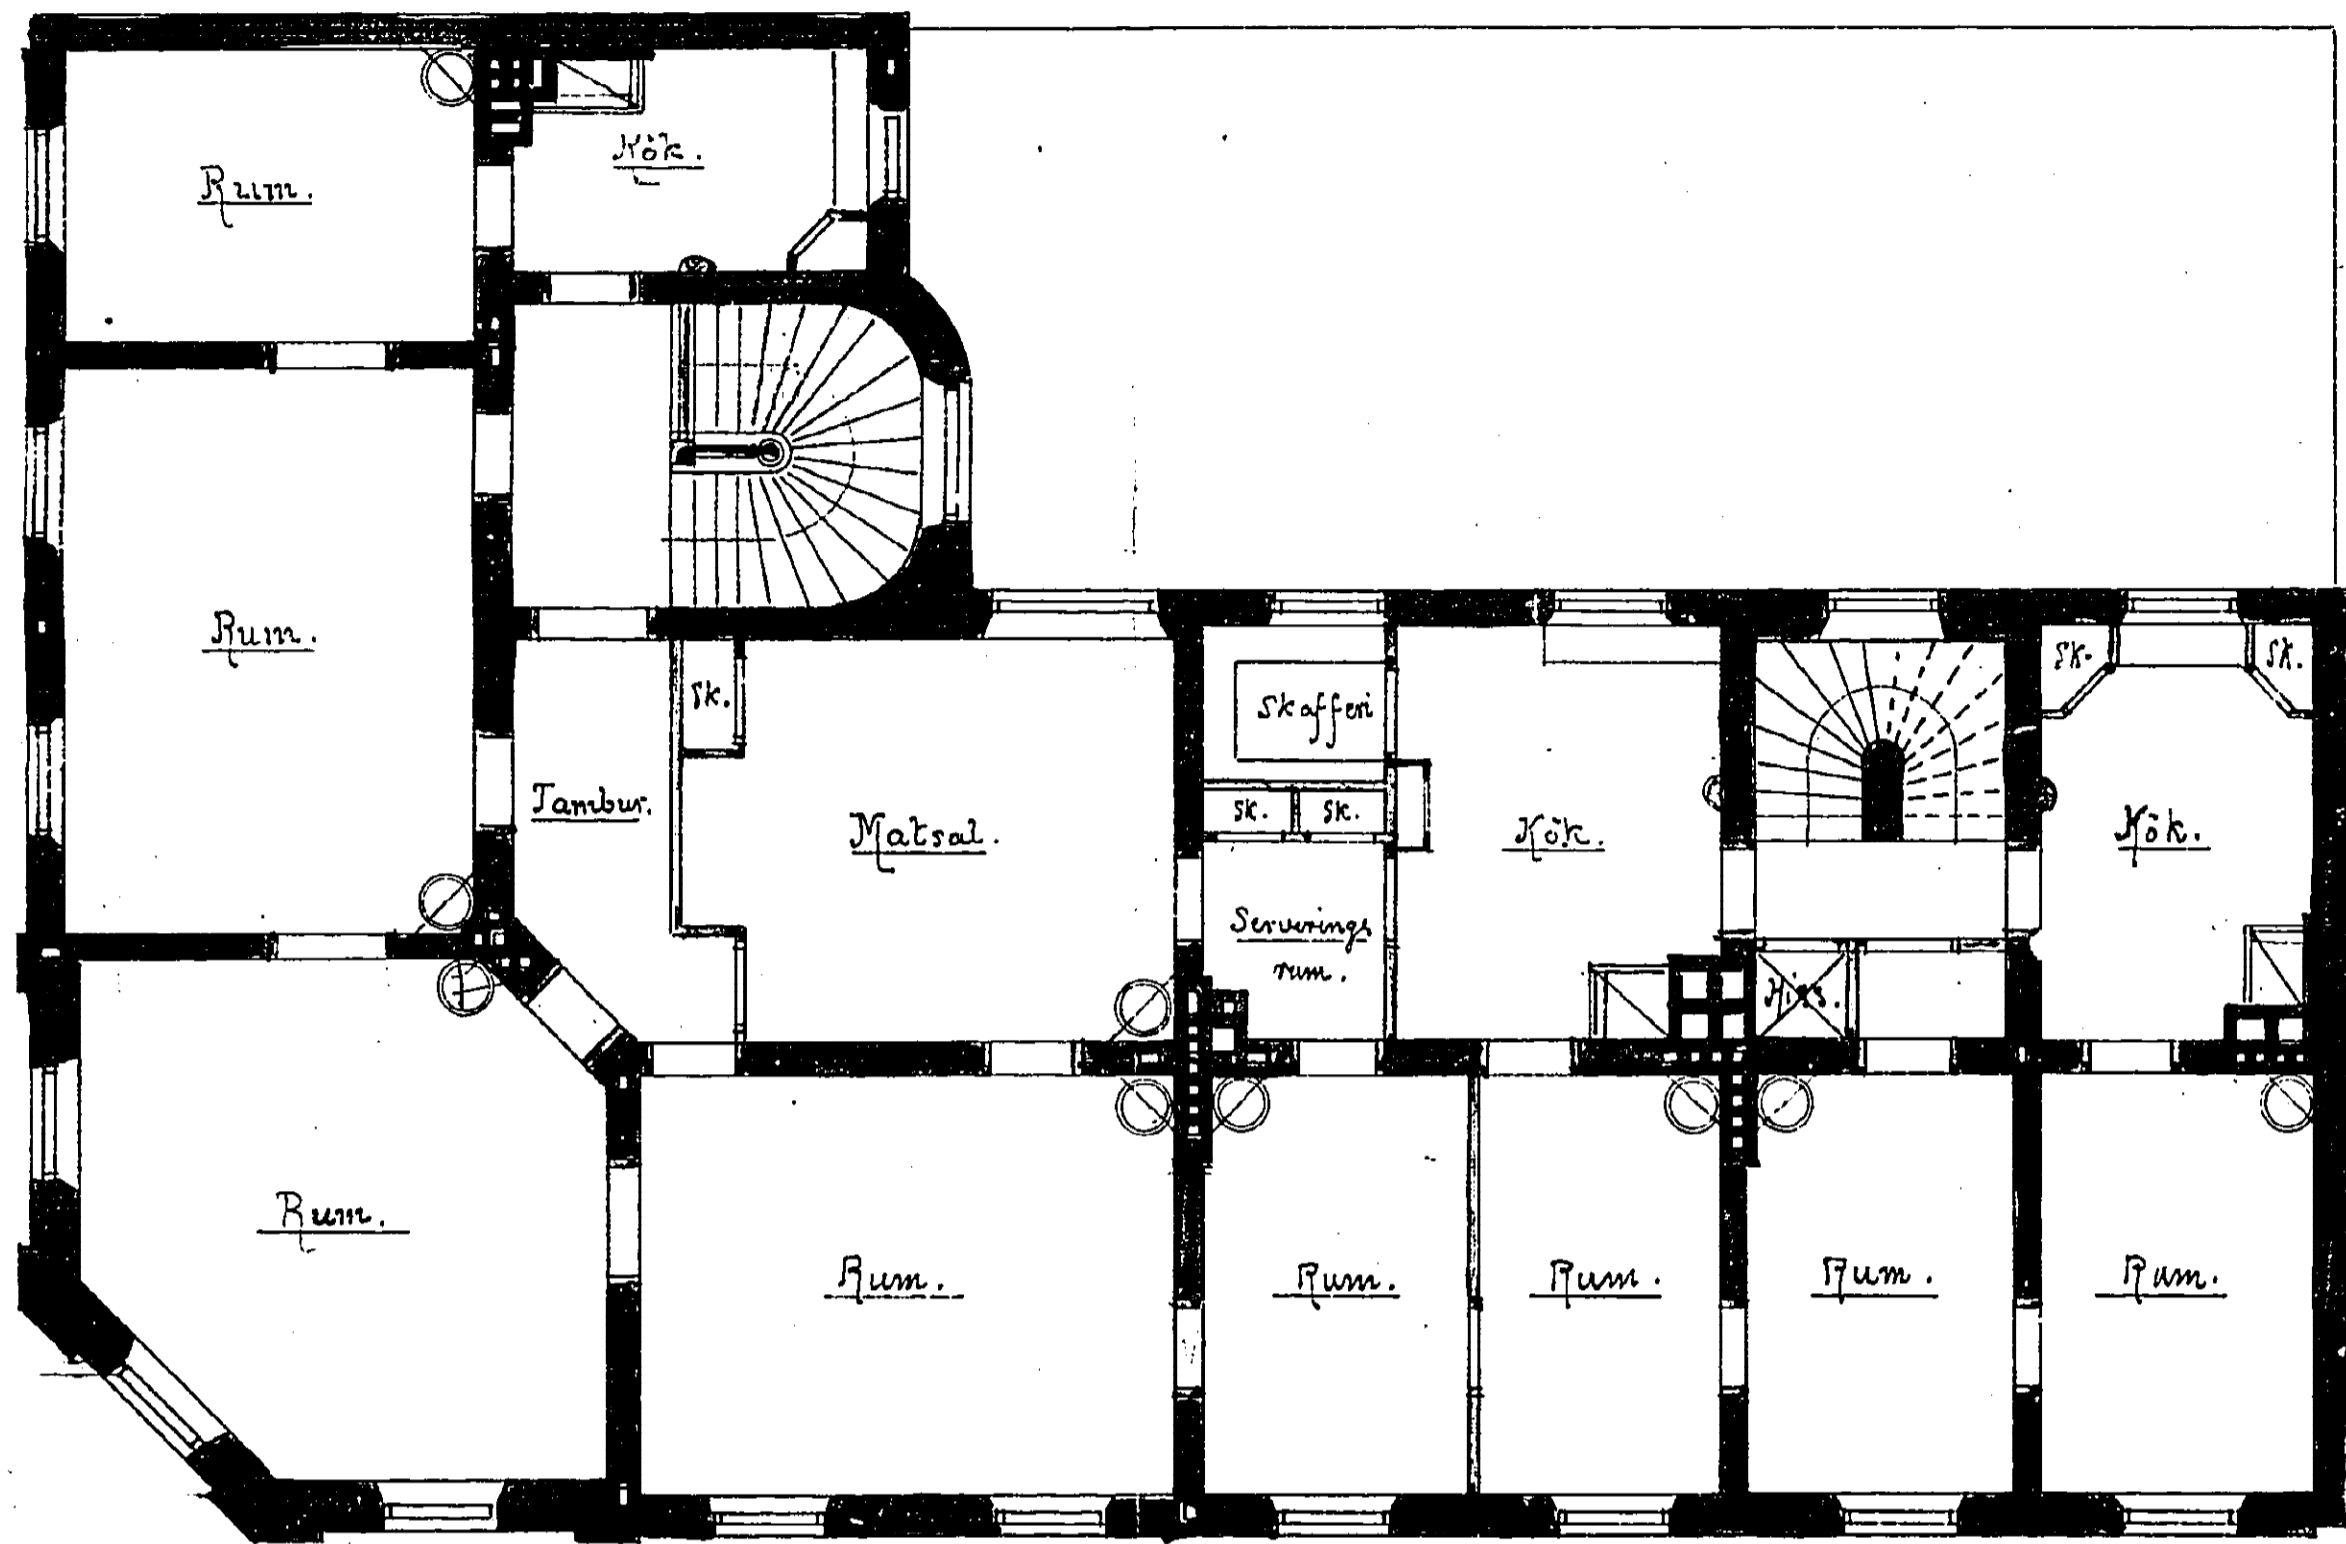


Plan af 3^{de} Wåningen.

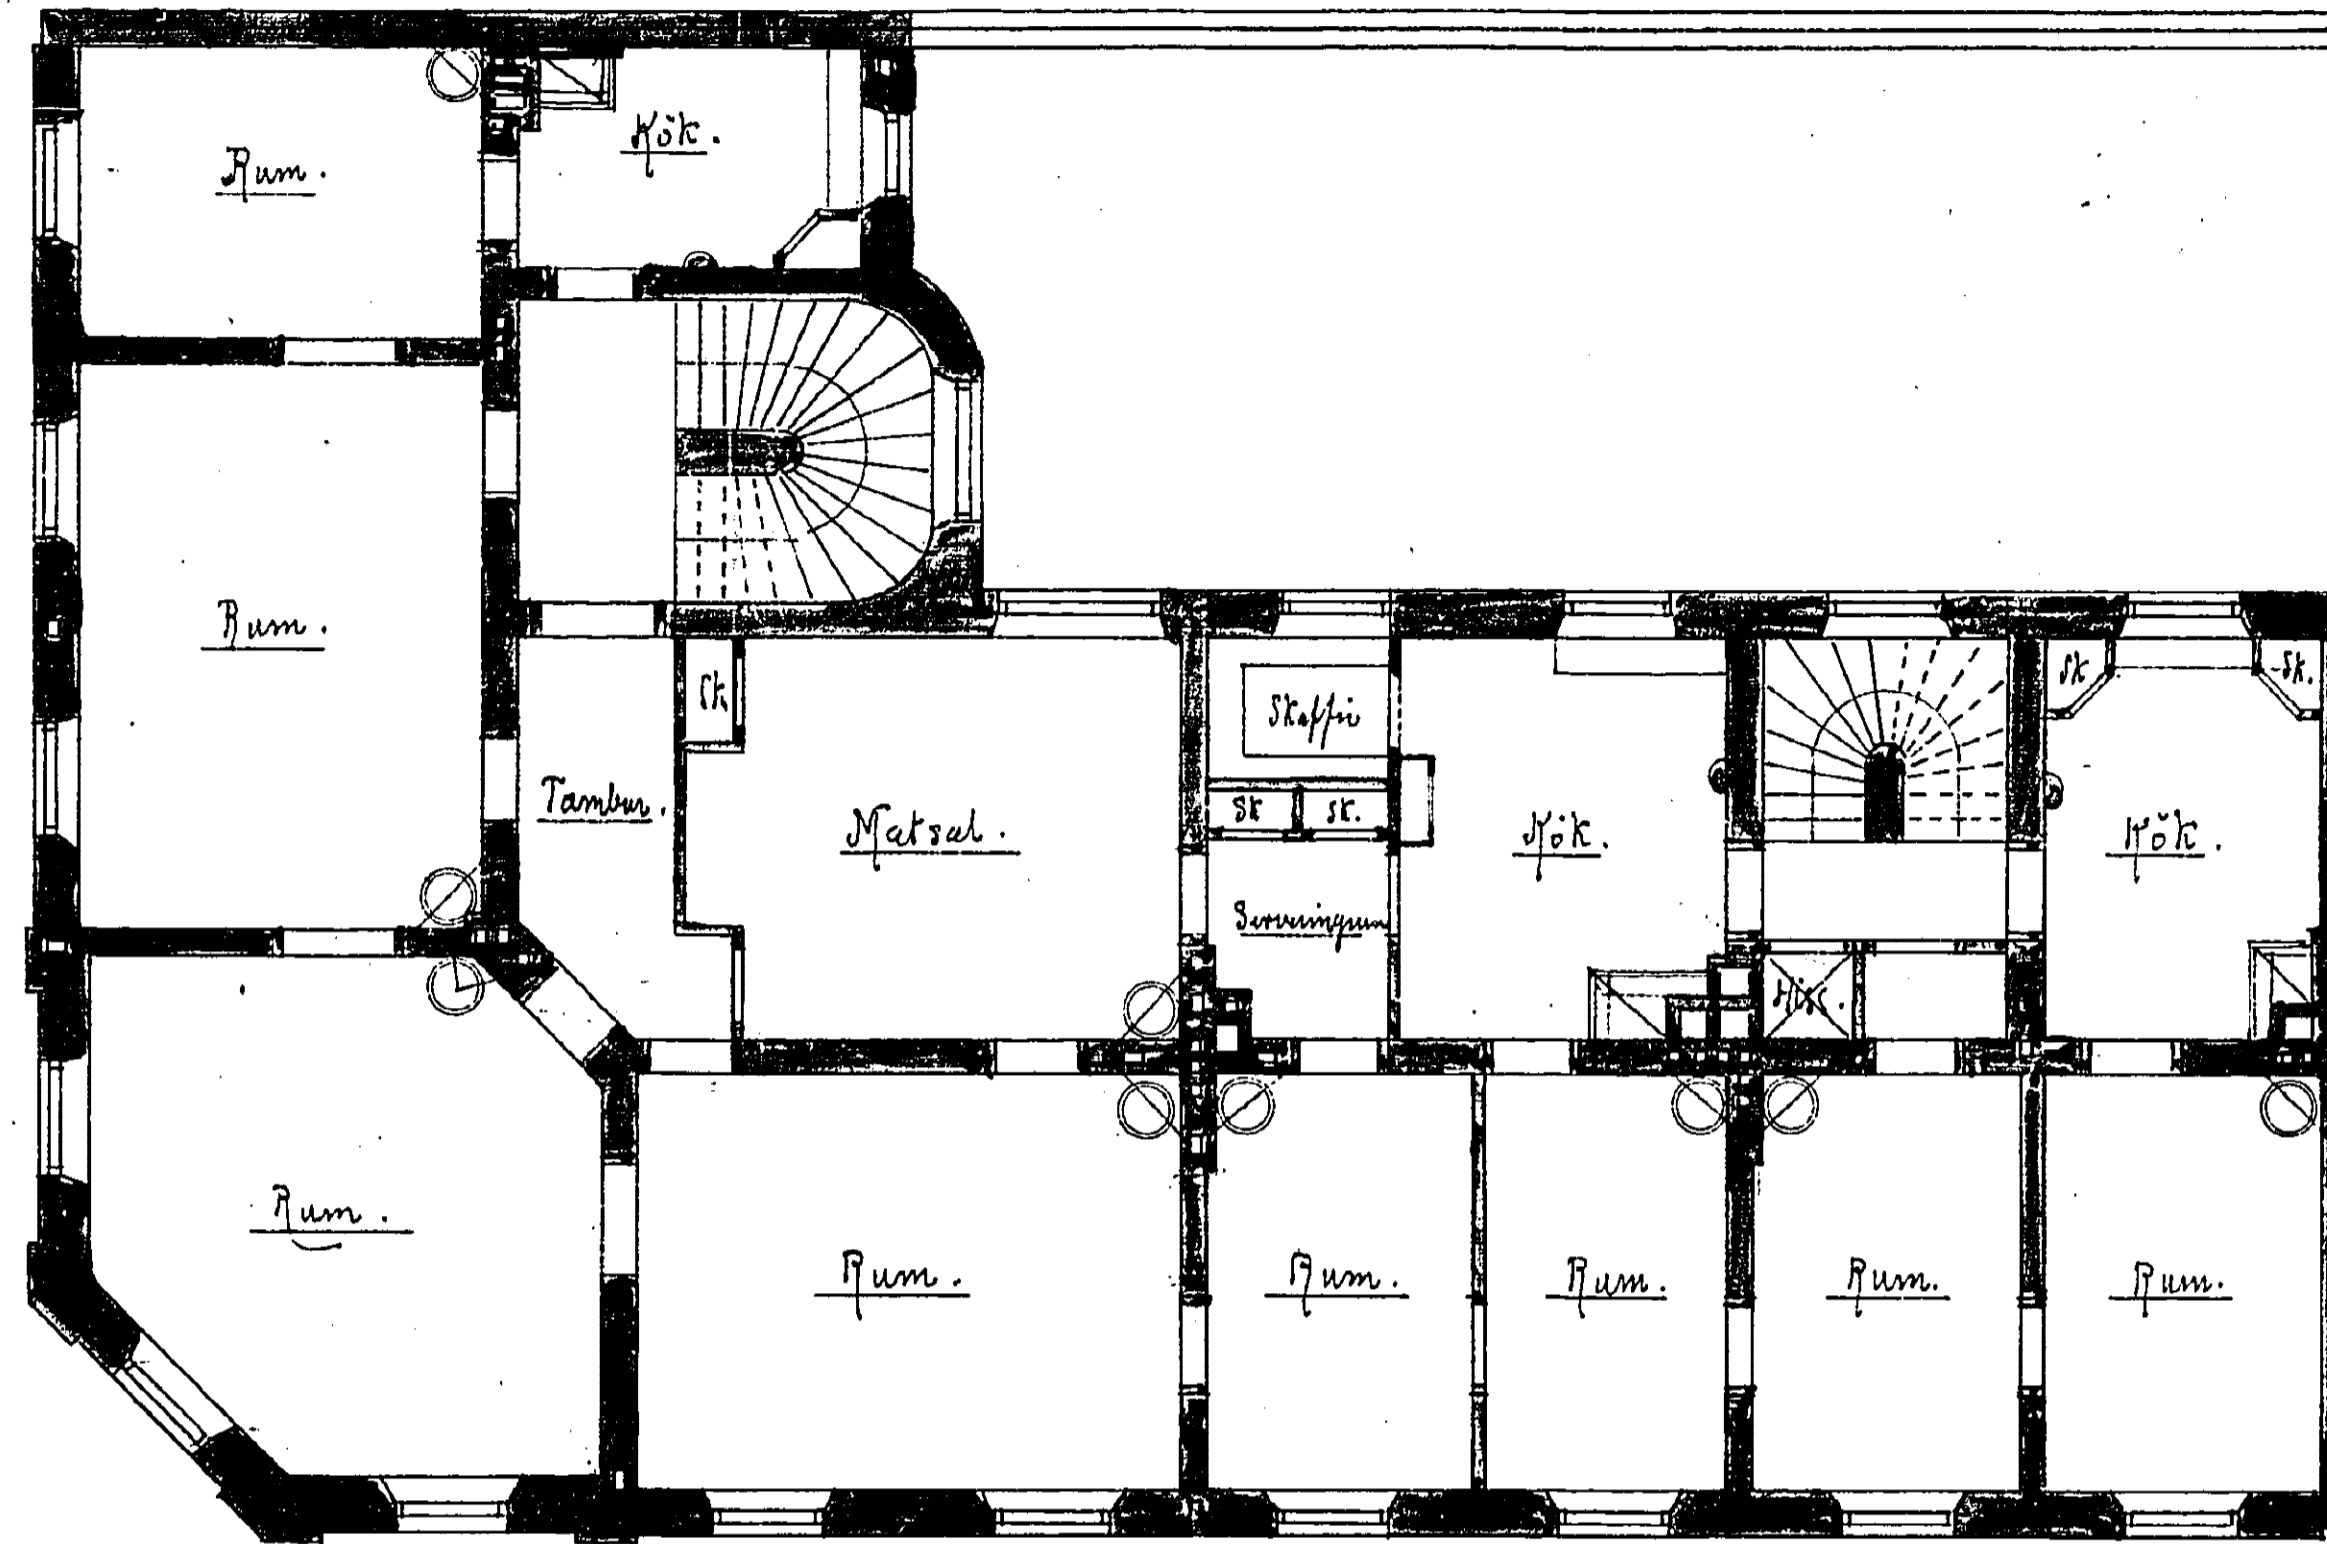


Plan af 2^{de} Wåningen.

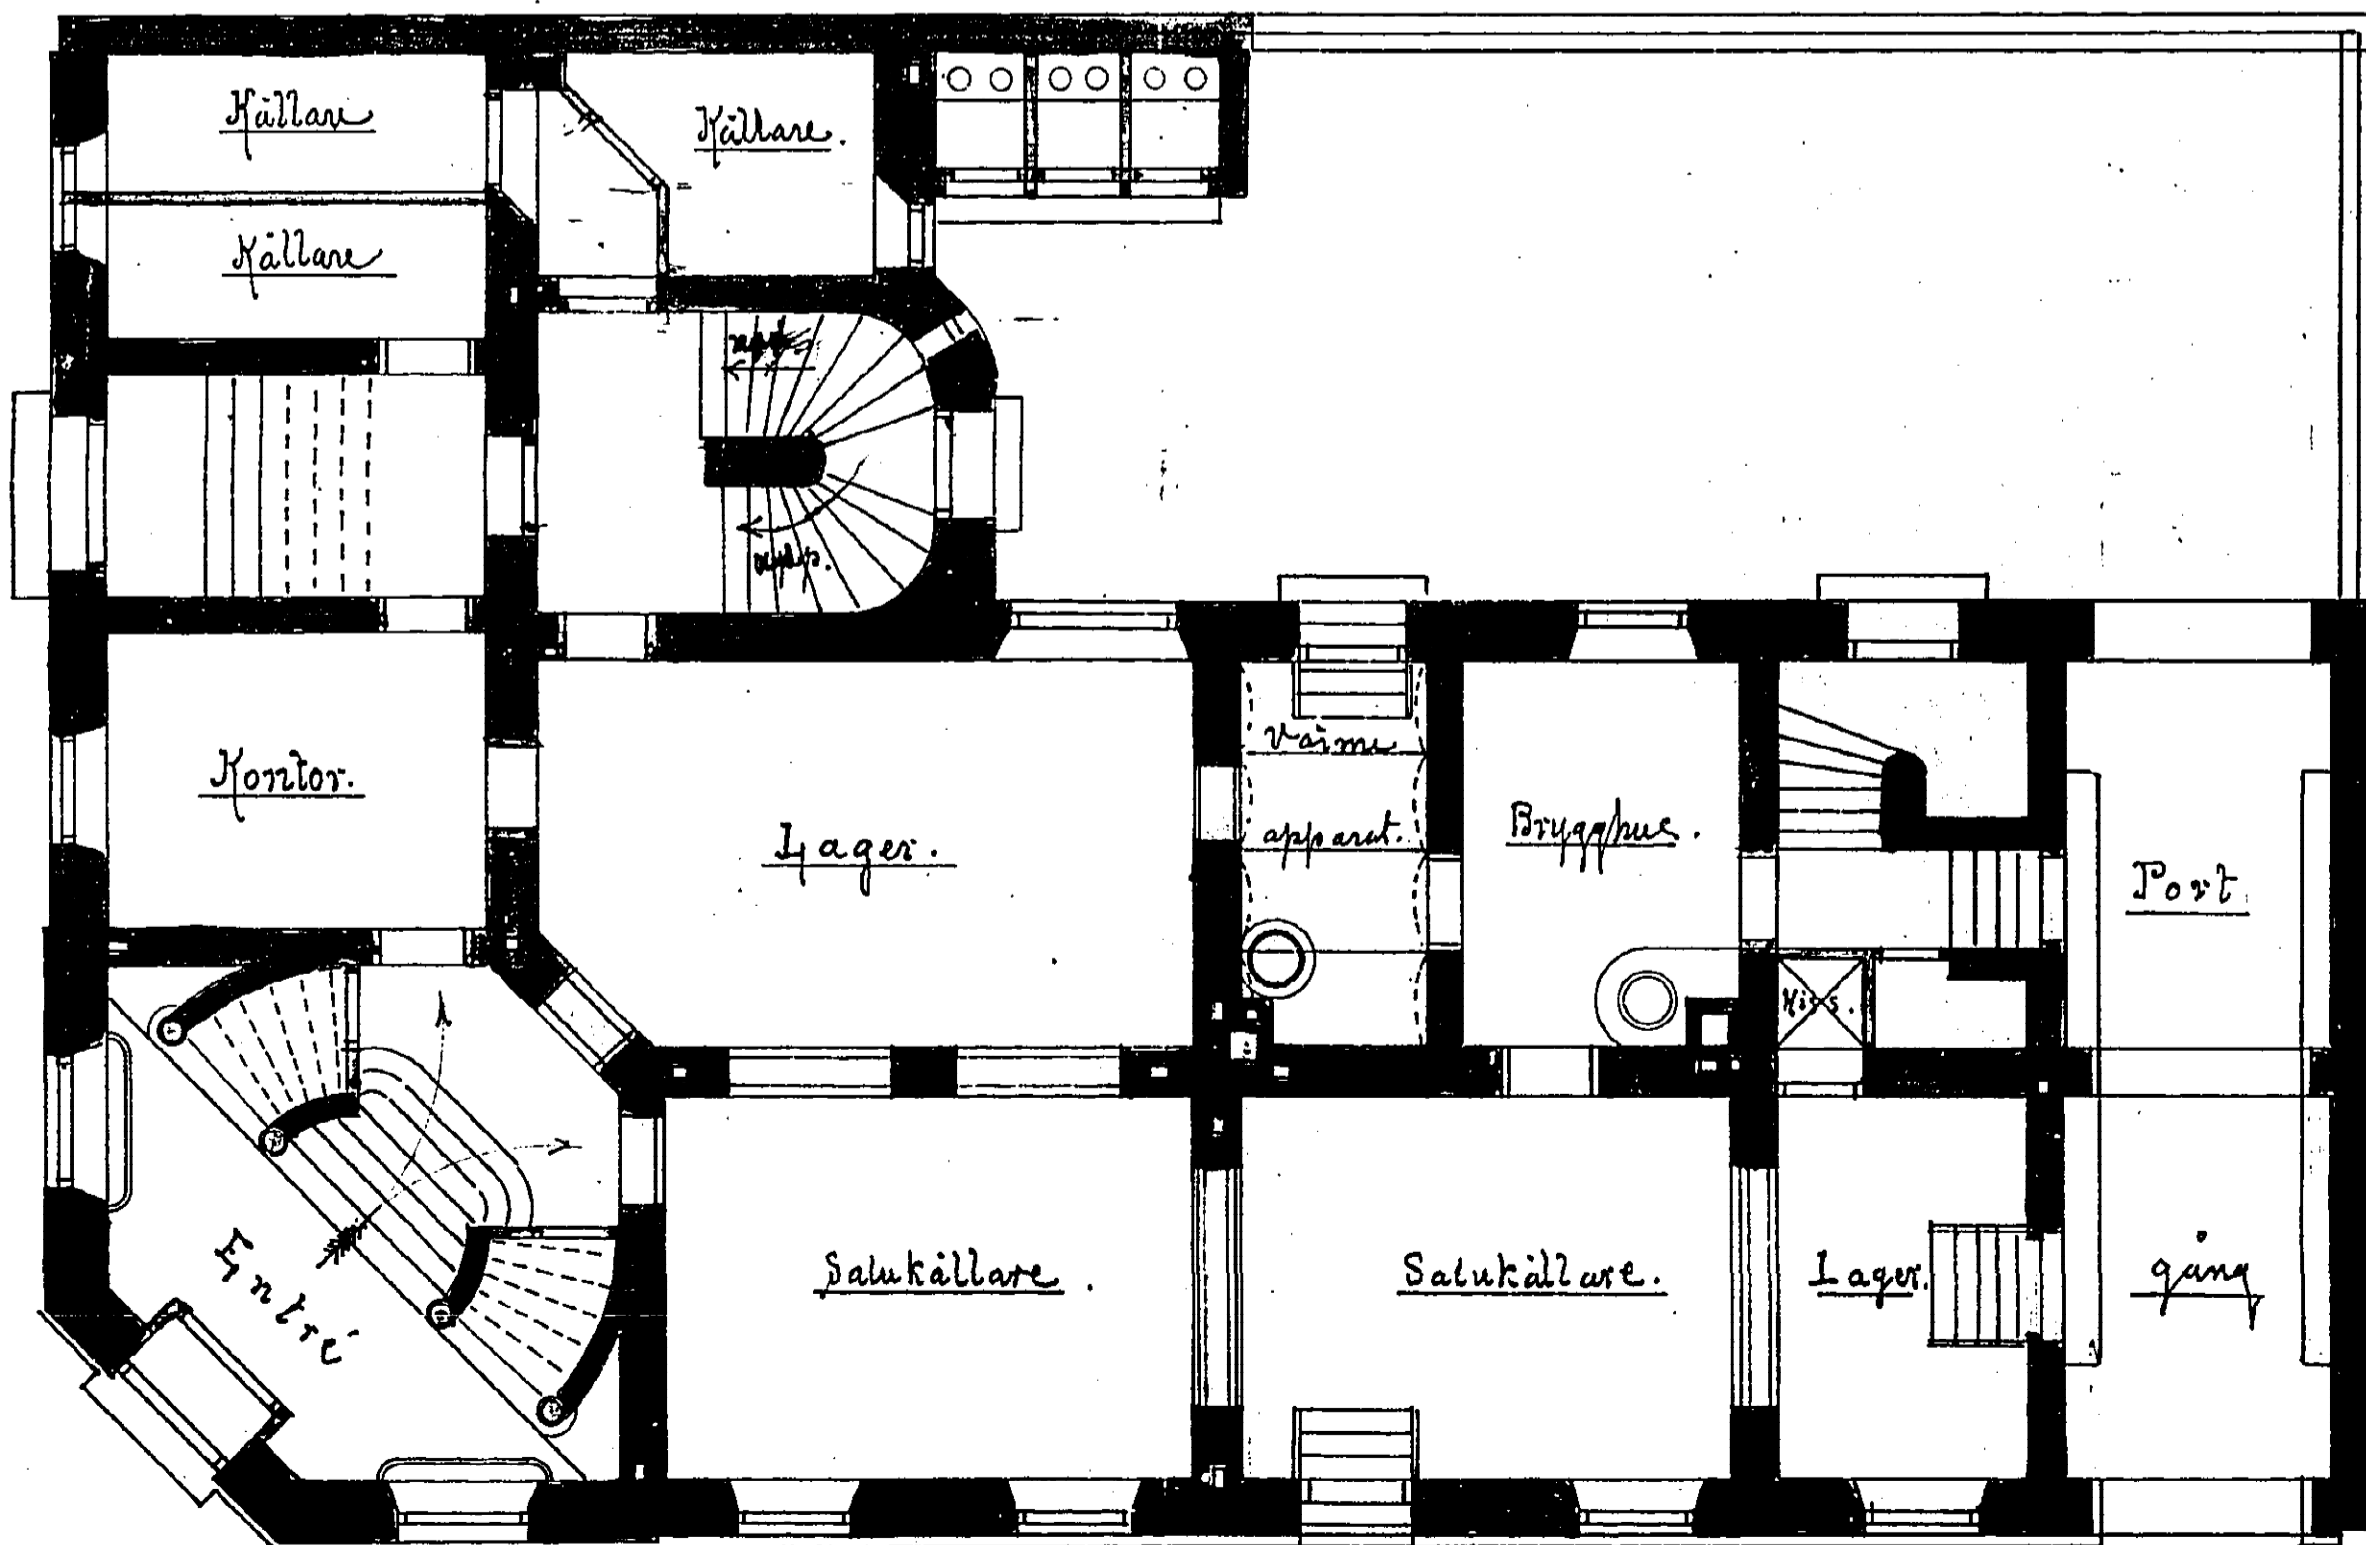

Plan af Källaren

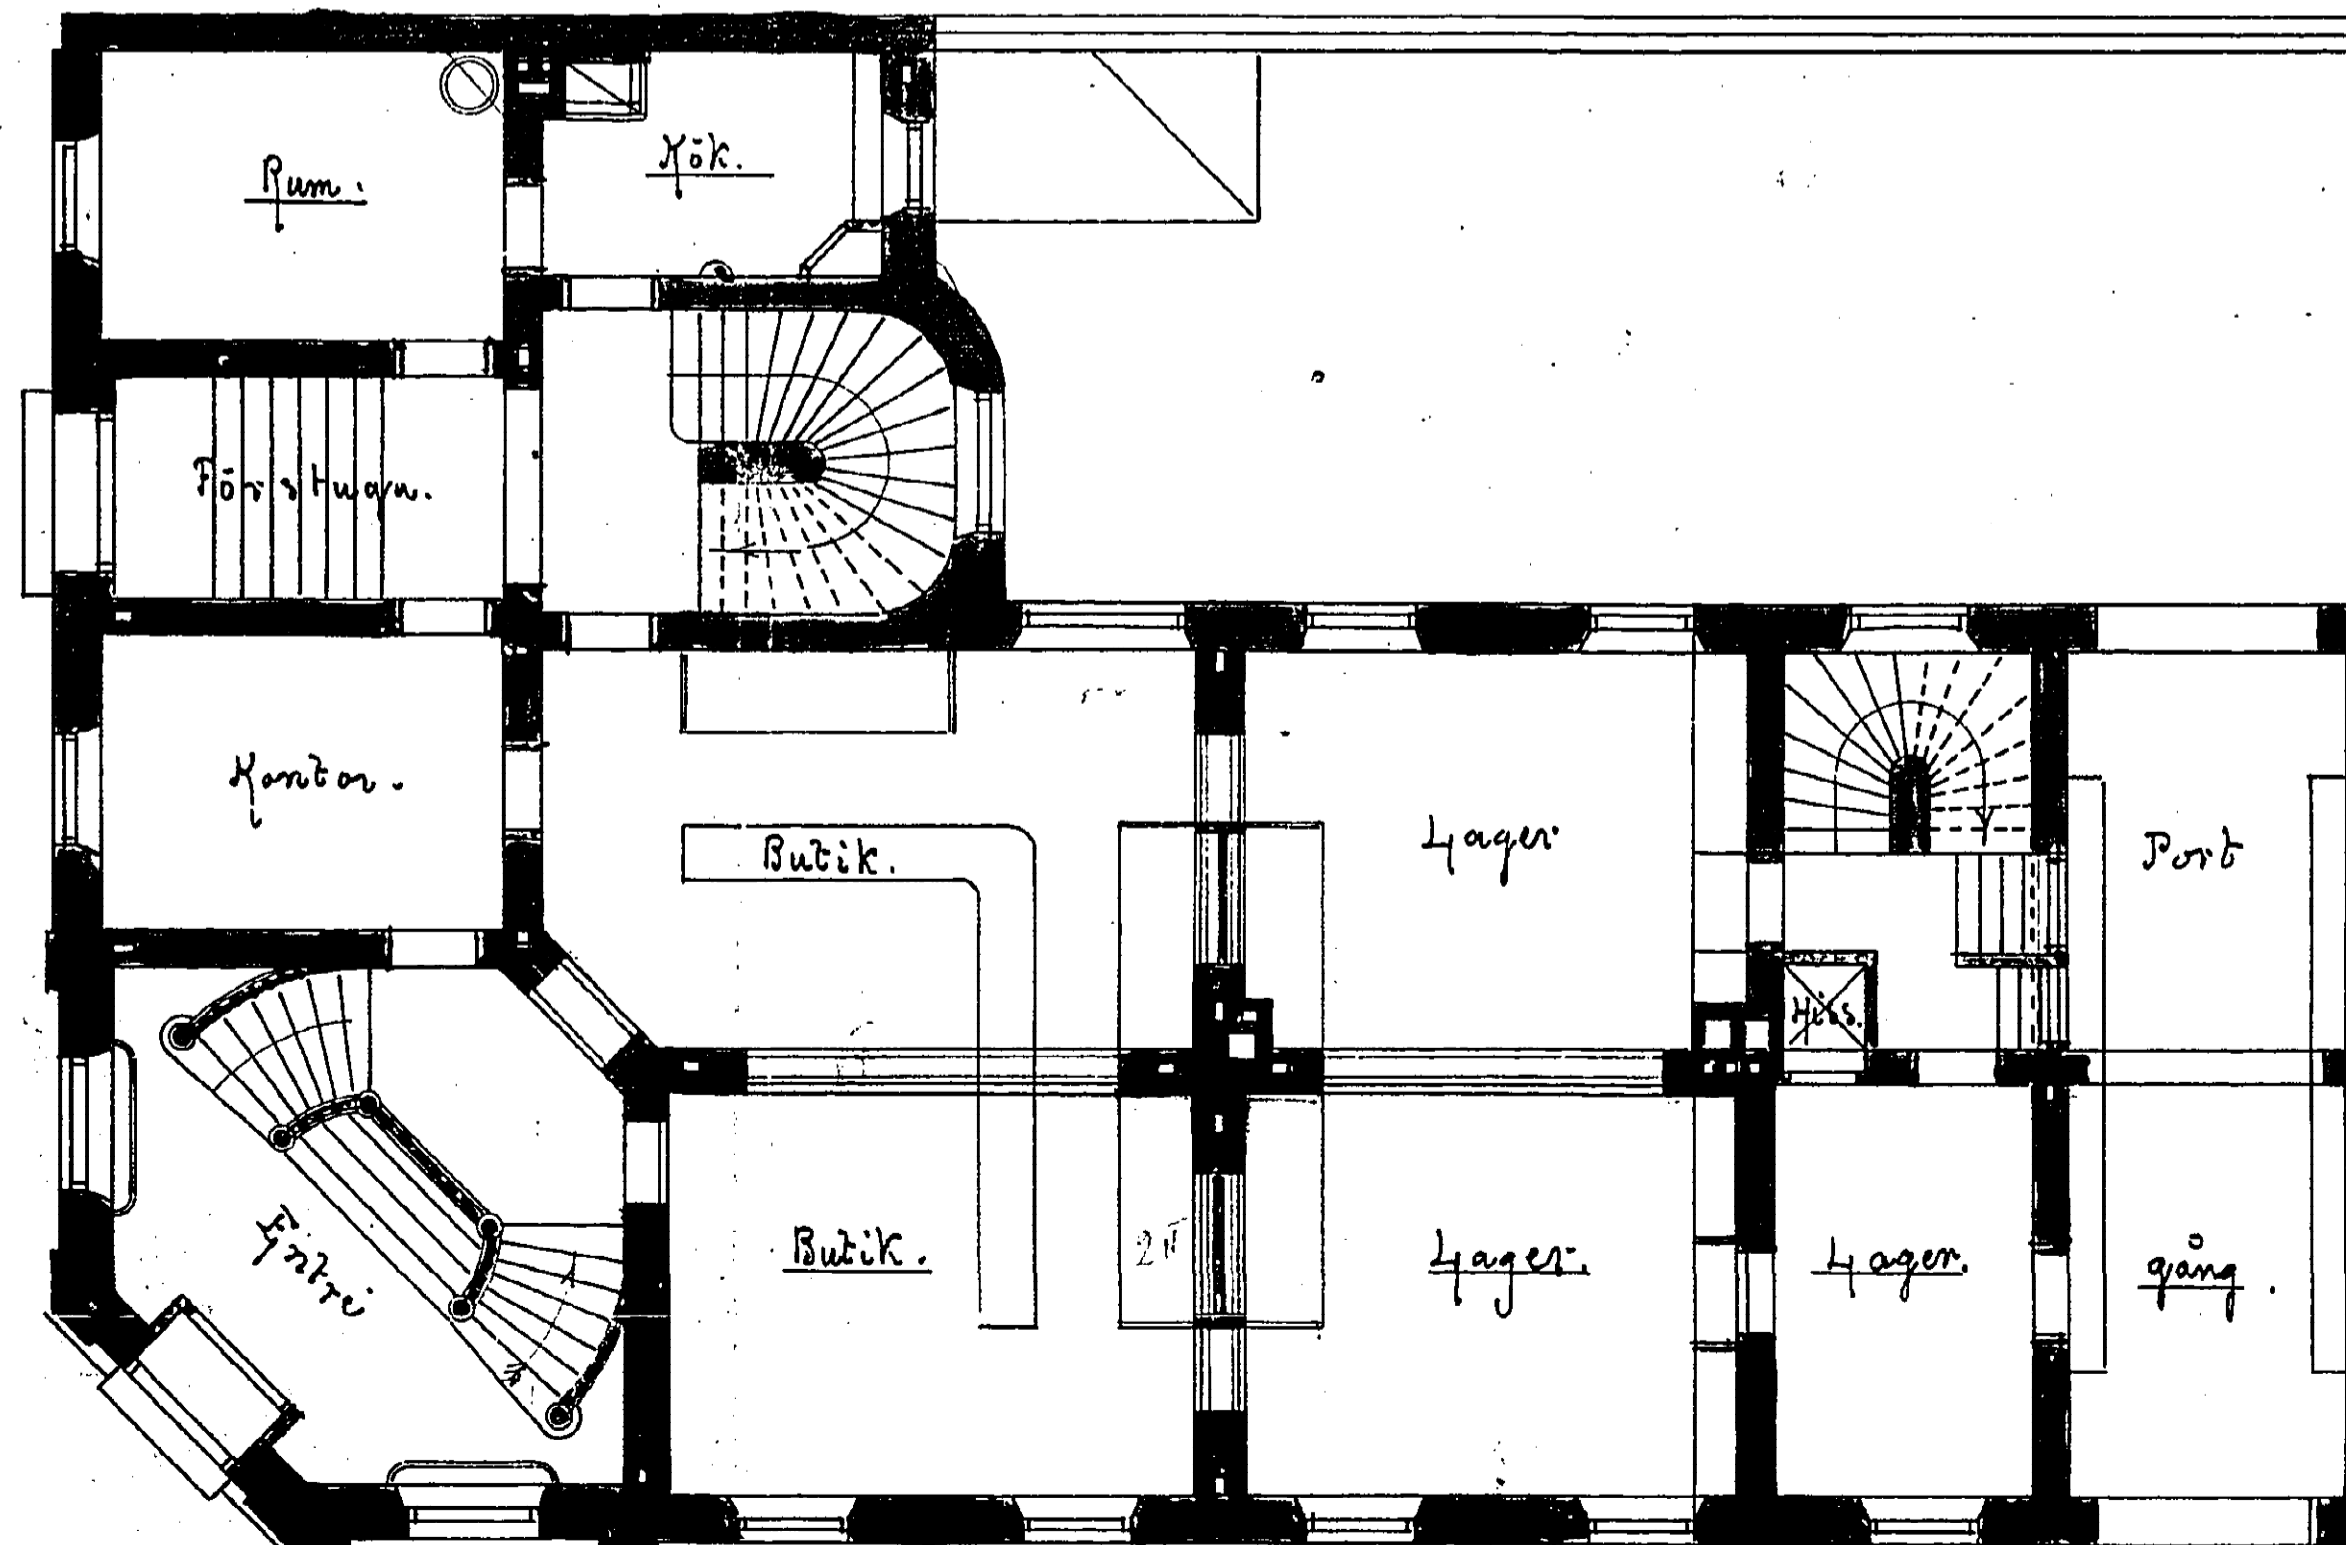

Plan af Bottenwåningen.

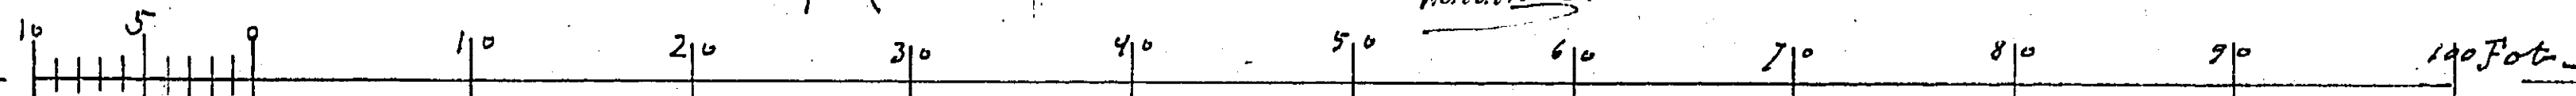

Nicolaus Adler